


Umocnienie wylotu do rowu na działce 343/1 w Starym Krakowie

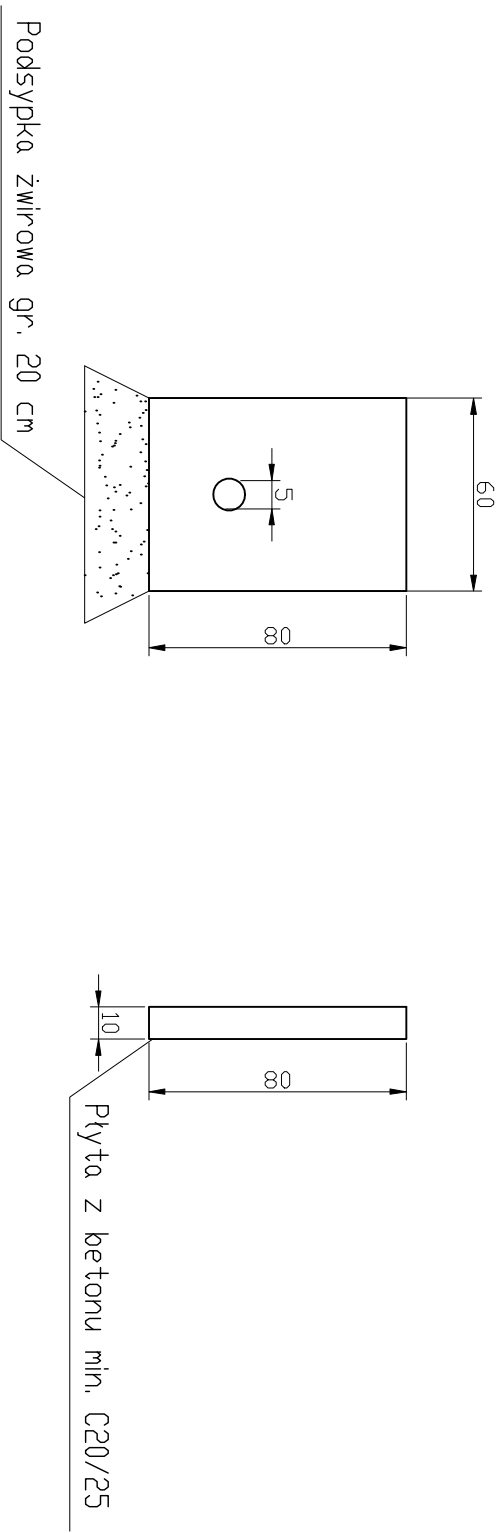

Umocnienie wylotu do rowu na działce 343/1 w Starym Krakowie

Lokalizacja: dz. 343/1 Stary Kraków

Tytuł rysunku: Widok od czoła i przekrój poprzeczny