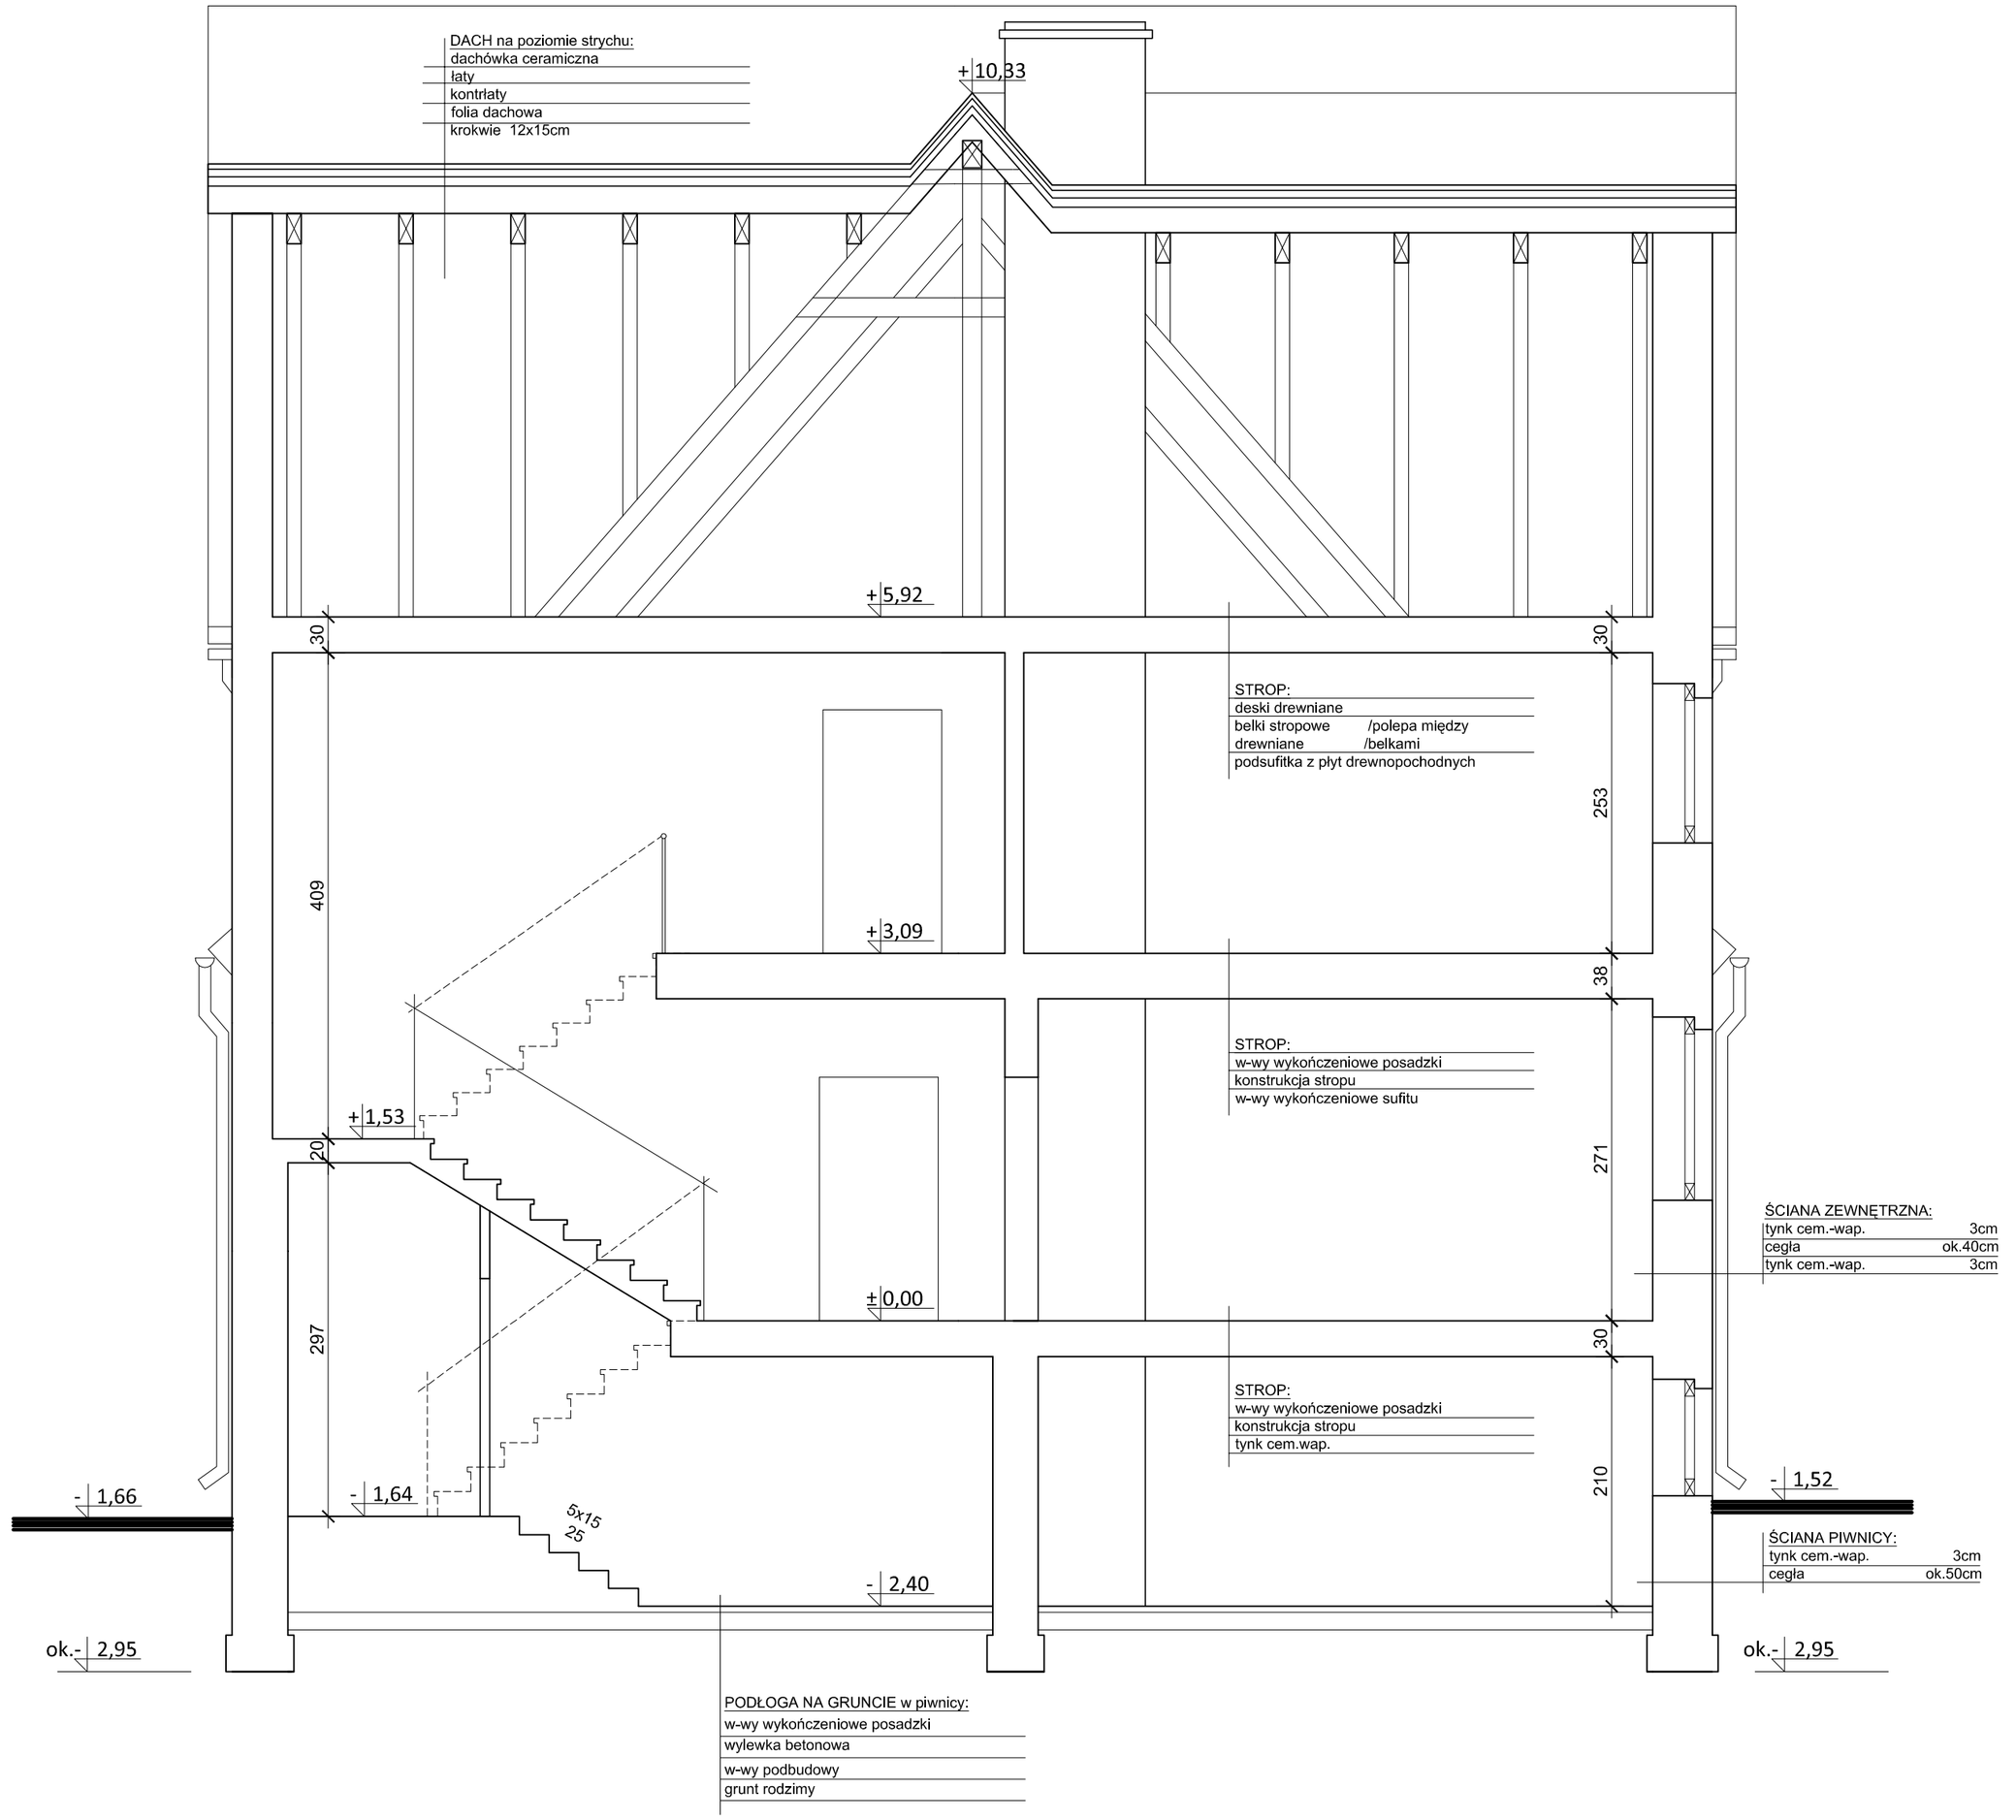


# PRZEKRÓJ B-B
# - INWENTARYZACJA
# SKALA 1:100

P.H.U.Taros - Pracownia Projektowa

taros

nr archiwalny 2014/05

| | | | | |
|---|---|---|---|---|
| Temat: | **Adaptacja na mieszkania części budynku byłej Szkoły Podstawowej w Boleszewie** | | | |
| Adres: | Boleszewo, dz. nr 199 | | | |
| rysunek: | PRZEKRÓJ B-B - INWENTARYZACJA | | | |
| Projektowali: | architektura | arch. Karolina Paluszyńska -Czekaj | upr. nr POIKK/408/2011 w specjalności architektonicznej | |
| Sprawdził: | architektura | arch.Tadeusz Rostkowski | upr. nr GT-NB-63/105/76 w specjalności architektonicznej | |
| 03.2014 | branża: architektura, konstrukcja | skala 1:50 | nr rys.: I5 | |