



ELEWACJA PÓŁNOCNA - INWENTARYZACJA  
SKALA 1:100

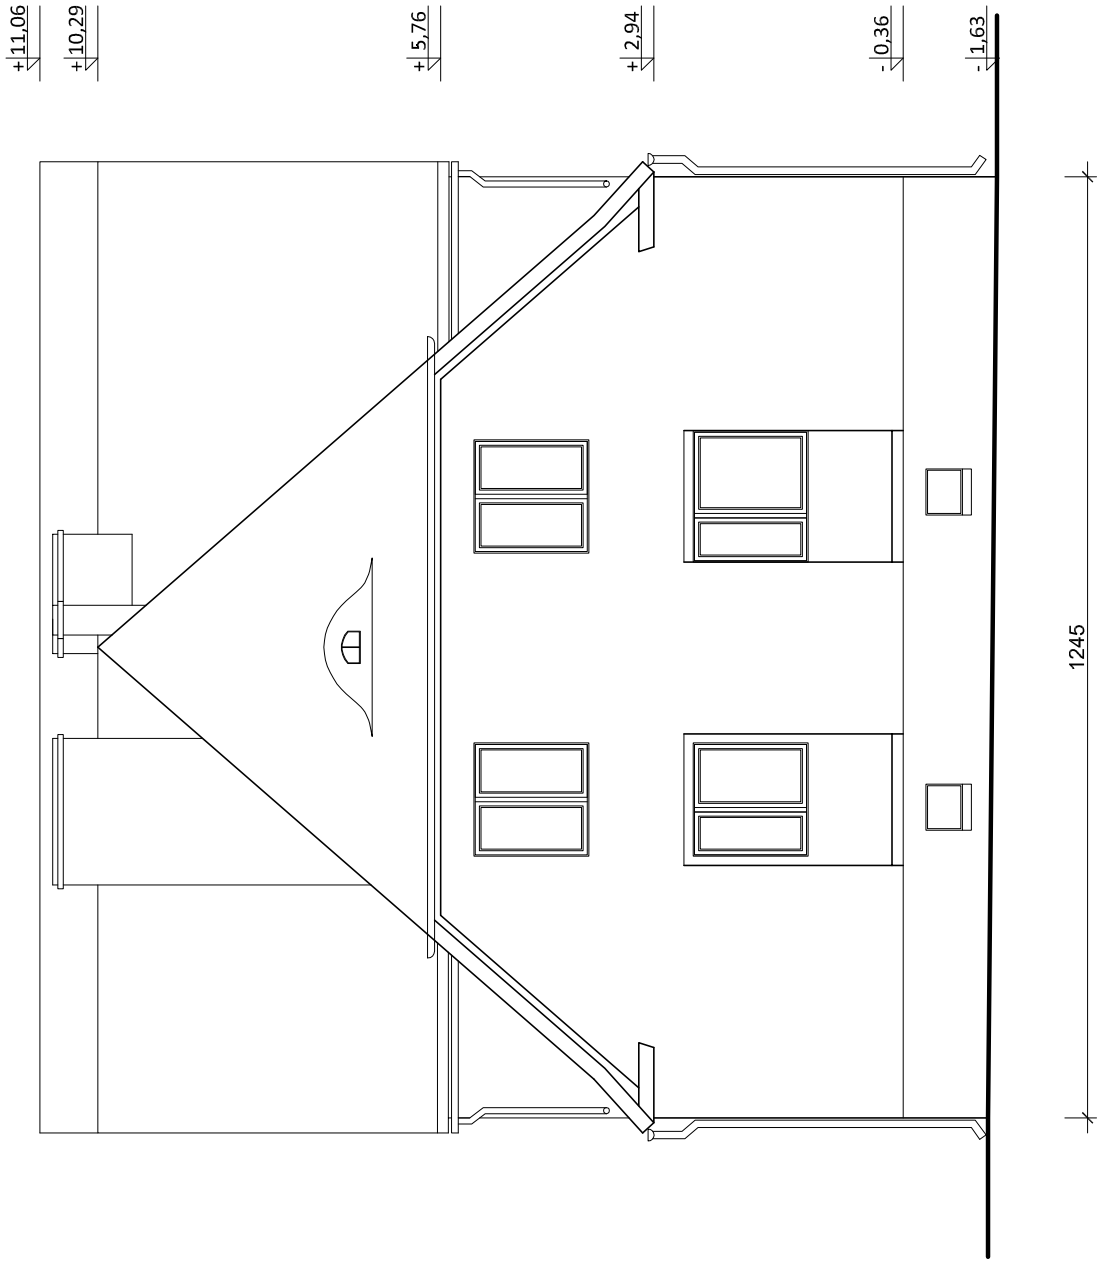

ELEWACJA POŁUDNIOWA - INWENTARYZACJA  
SKALA 1:100

P.H.U.Taros - Pracownia Projektowa			
 nr archiwalny 2014/05	Temat:	Adaptacja na mieszkania części budynku byłej Szkoły Podstawowej w Boleszewie	
	Adres:	Boleszewo, dz. nr 199	
	rysunek:	ELEWACJE PÓŁNOCNA I POŁUDNIOWA - INWENTARYZACJA	
	Sporządziła:	arch. Karolina Paluszynska -Czekaj	upr. nr POJK/A08/2011 w specjalności architektonicznej
	Sprawił:	arch. Tadeusz Rostkowski	upr. nr GT-NB-63/105/76 w specjalności architektonicznej
	03.2014	branża: architektura	skala 1:100