


RZUT PODDASZA - INWENTARYZACJA

skala 1:50

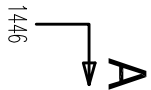

1446

	<i>Kl. schodowa</i>
11,36 m2	<i>deski podłogowe</i>

<i>P.1</i>	<i>pom.strych</i>
9,44 m2	<i>deski</i>

<i>P.2</i>	<i>pom. strych</i>
7,97 m2	<i>deski</i>


<i>P.3</i>	<i>pom.strych</i>
11,96 m2	<i>deski</i>

<i>P.4</i>	<i>pom.strych</i>
23,22 m2	<i>deski</i>

<i>P.5</i>	<i>pom.strych</i>
11,96 m2	<i>deski</i>

<i>P.6</i>	<i>pom.strych</i>
7,97 m2	<i>deski</i>

<i>P.7</i>	<i>pom.strych</i>
9,44 m2	<i>deski</i>

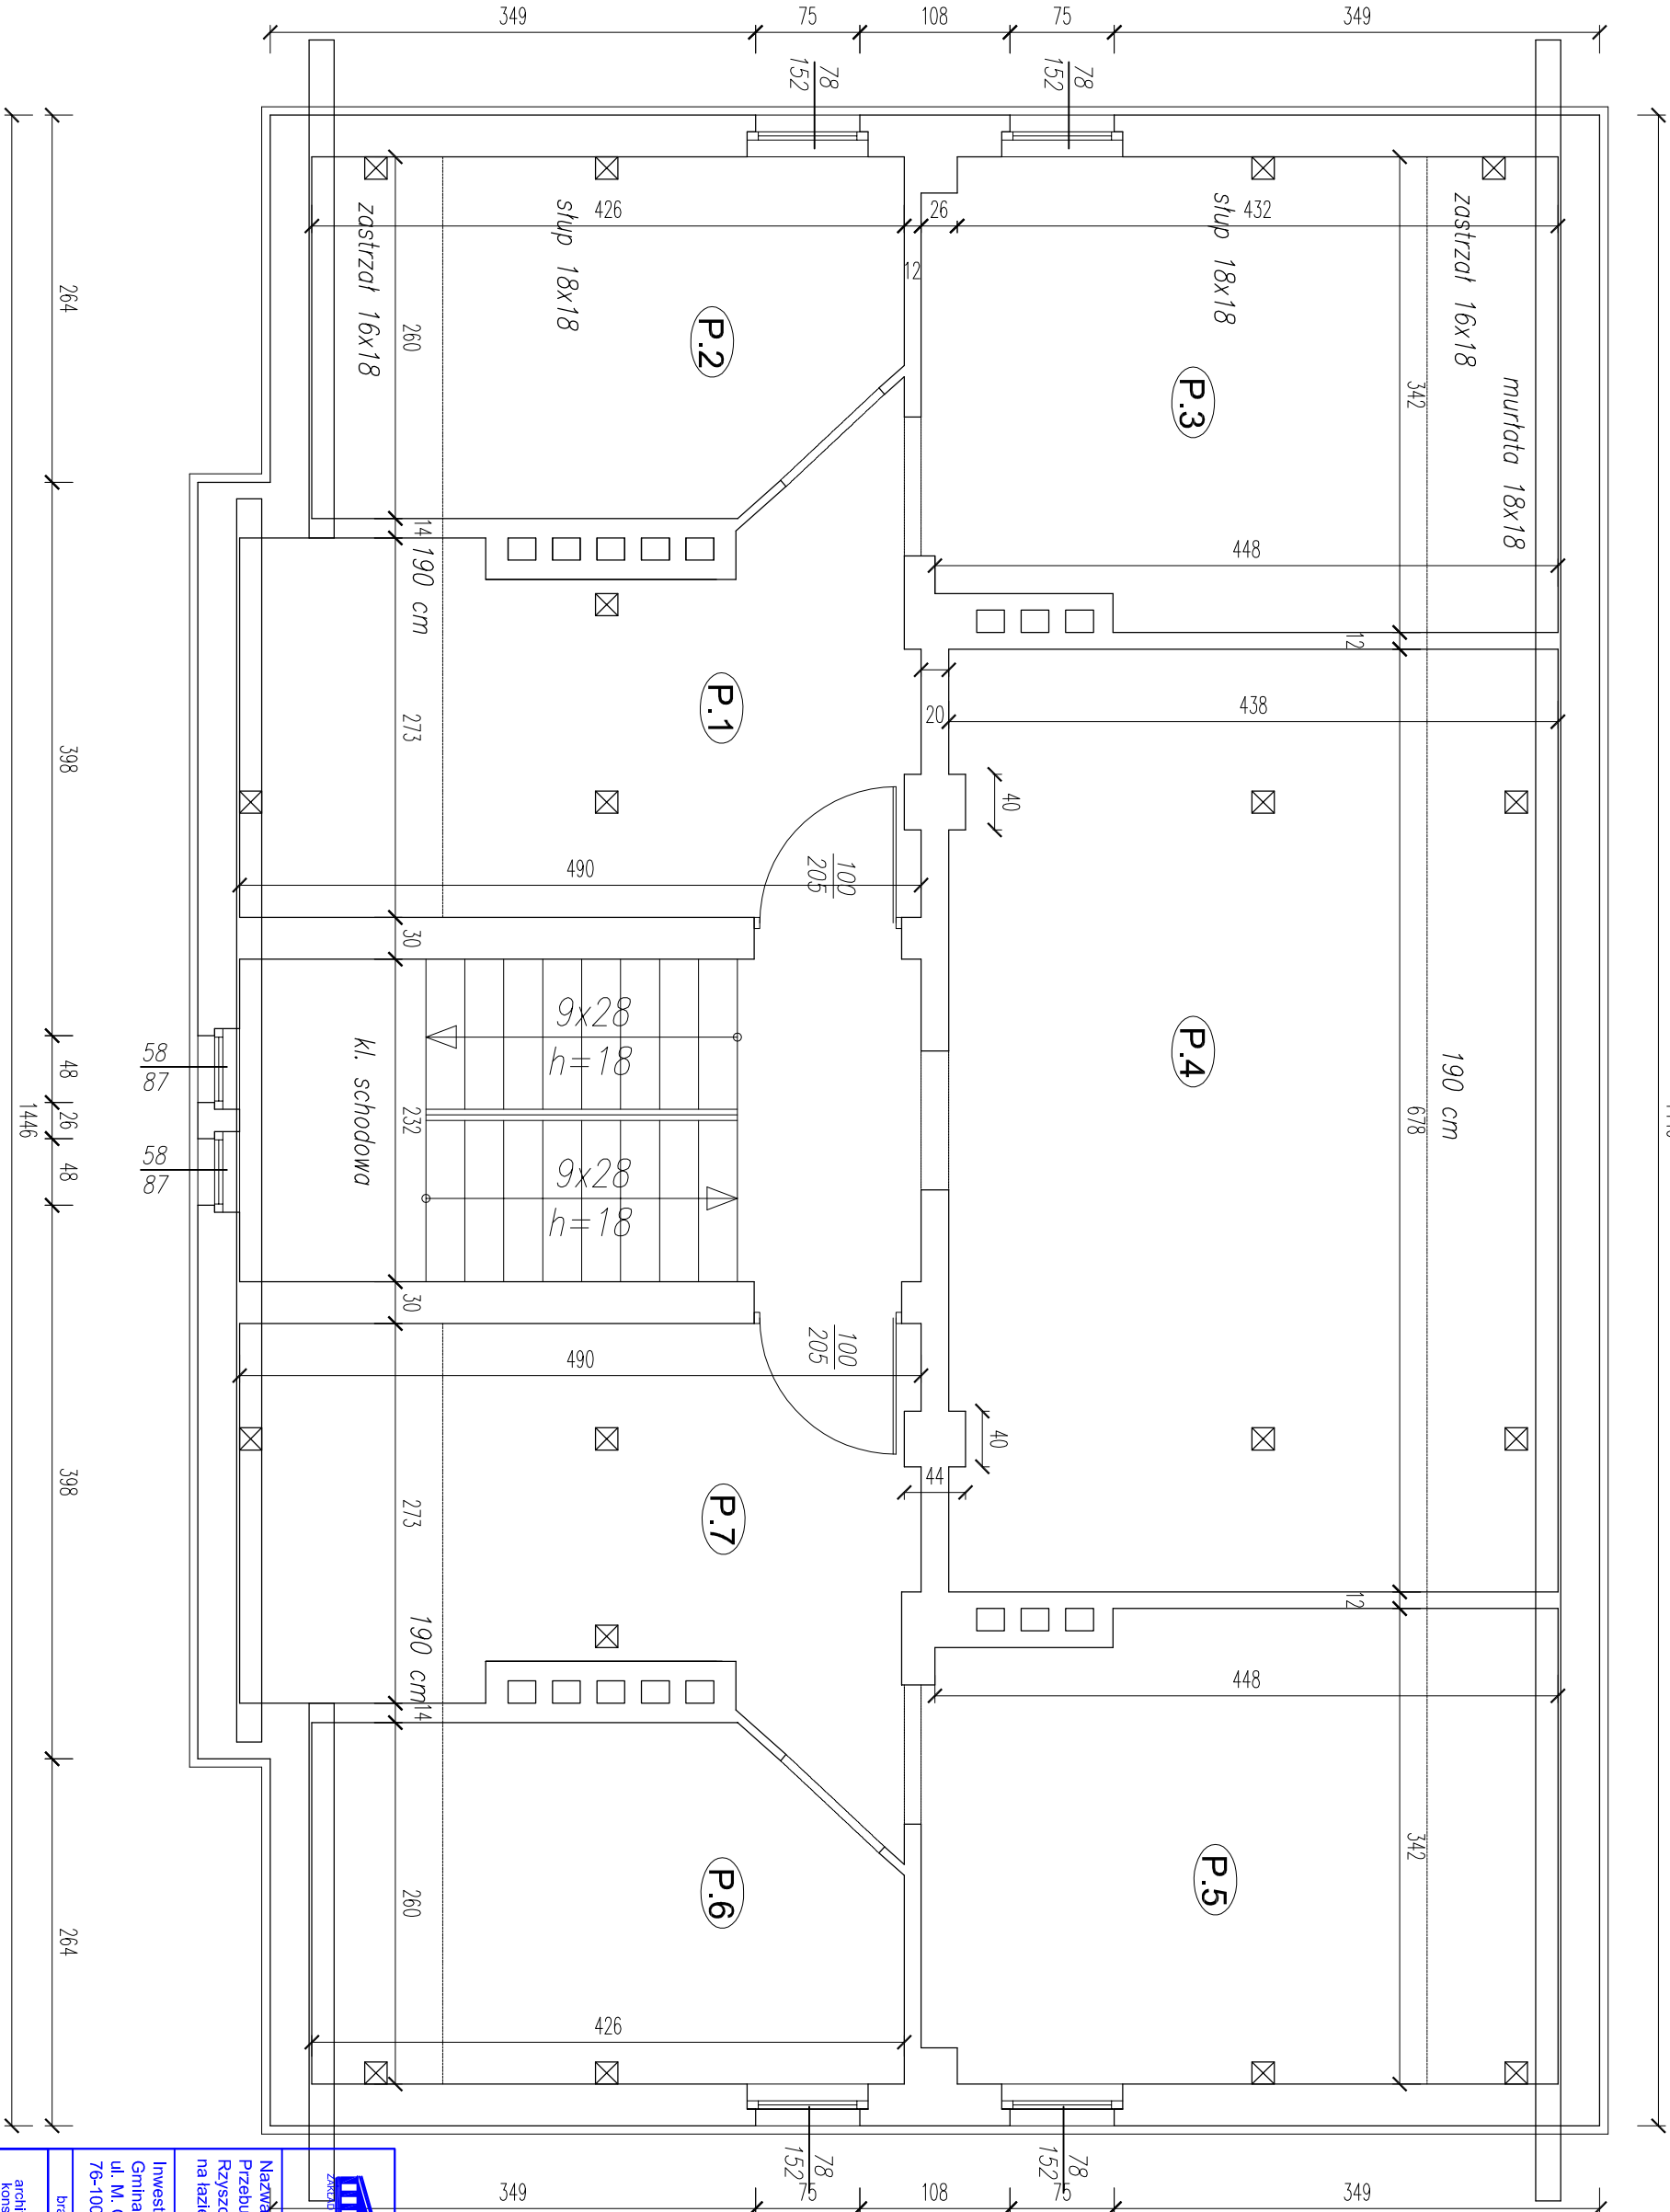

264

398

48


26

48

1446

398

264

 <b>"PRO-BUD" ZAKŁAD PROJEKTOWO-BUDOWLANY</b> ul. młja Hubala 12; 77-300 Człuchów; tel./fax (059) 834-10-51; kom. 0606-875-561	
Nazwa opracowania: Przebudowa budynku społecznego w miejscowości Ryzyszczewo - adaptacja istniejących pomieszczeń na łazienki w istniejących mieszkaniach społecznych.	
Skala 1:50	
Nr rys. 14	
Inwestor: Gmina Sławno ul. M. Cury-Skłodowskiej 10 76-100 Sławno	
Adres obiektu: 76-100 Sławno Ryzyszczewo 44 Nr Dz.: 33/1	
branża	imię, nazwisko, uprawnienia
architektura/ konstrukcja	mgr inż. Bogdan Sierant bez ograniczeń Upr. nr AN/8346/28681 do projektowania i kierowania robotami
architektura	mgr inż. arch. Lesław Gajda Upr. bud. w specjalności architektonicznej do projektowania i kierowania robotami Upr. nr UA/N/8346/3338
Treść rys: INWENTARYZACJA. RZUT PODDASZA.	