


ELEWACJA POŁUDNIOWA (SZCZYTOWA)

skala 1:100

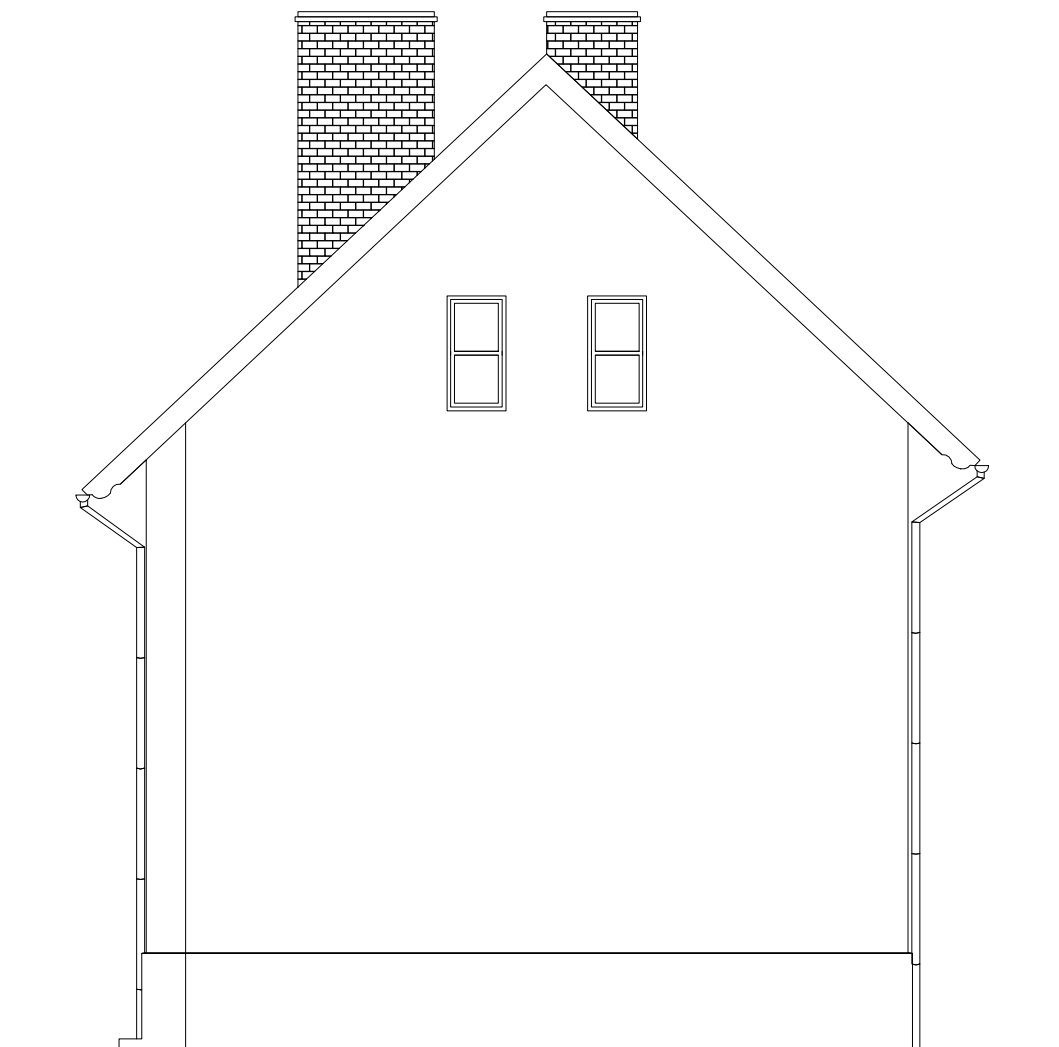

 ZAKŁAD PROJEKTOWO-BUDOWLANY data opracowania: listopad 2014r.		"PRO-BUD" ZAKŁAD PROJEKTOWO - BUDOWLANY ul. mjra Hubala 12; 77-300 Człuchów; tel./fax (059) 834-10-51; kom. 0606-875-561	
Nazwa opracowania: Przebudowa budynku socjalnego w miejscowości Rzyszczewo - adaptacja istniejących pomieszczeń na łazienki w istniejących mieszkaniach socjalnych.		Skala	1:100
		Nr rys.	I7
Inwestor: Gmina Sławno ul. M. Cury-Skłodowskiej 10 76-100 Sławno		Adres obiektu: 76-100 Sławno Rzyszczewo 44 Nr Dz.: 33/1	
branża	imię, nazwisko, uprawnienia	podpis	
architektura/ konstrukcja	mgr inż. Bogdan Sierant upr. bud. w specjalności konstrukcyjnej do projektowania i kierowania robotami bez ograniczeń Upr. nr AN/8346/299/81		
architektura	mgr inż. arch. Lesław Gajda upr. bud. w specjalności architektonicznej do projektowania i kierowania robotami bez ograniczeń Upr. nr UAN/8346/33/88		
Treść rys: ELEWACJA POŁUDNIOWA (SZCZYTOWA)			