

skala 1:10

### Rozbiórka ściany do wysokości 210cm

### Kolejność wykonywania prac rozbiórkowych ściany nośnej

## ETAP 1. PODSTEMPLOWANIE LOKALNE STROPU

## WYKUCIE BRUZDY

SZER. 12CM, WYS. 18CM,  
DŁ. 235CM

## OSADZENIE DWUTEOWNIKA


1180 DŁ. 225CM  
(OPARCIE NA MURZE MIN. 8CM)

## WYKUCIE BRUZDY

SZER. 12CM, WYS. 18CM  
DŁ. 235CM

## OSADZENIE DWUTEOWNIKA 1180

Dł. 225CM  
(OPARCIE NA MURZE MIN. 8CM)

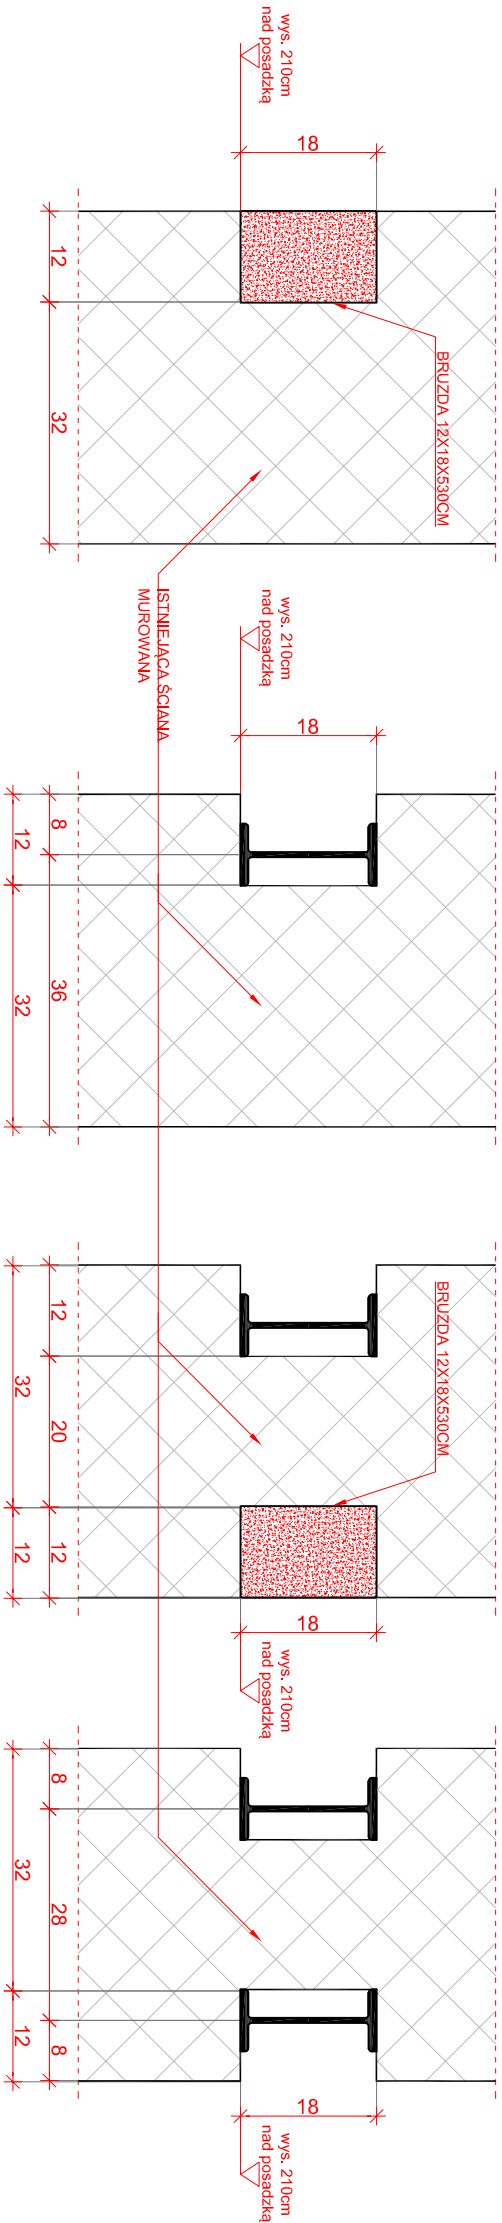

## ROZEBRANIE ŚCIANY

# ROZEBRANIE ŚCIANY POD DWUTEOWNIKAM

## ROZEBRANIE ŚCIANY


## POMIĘDZY DWUTEOWNIKAMI

## SZPAŁDOWANIE CEGŁĄ

PEŁNĄ NAPŁASK POMIĘDZY  
DWUTEOWNIKAMI

## Wklejenie styropianu,

# OBŁOŻENIE SIATKĄ RABITZA I OBROBIENIE OŚCIERZY

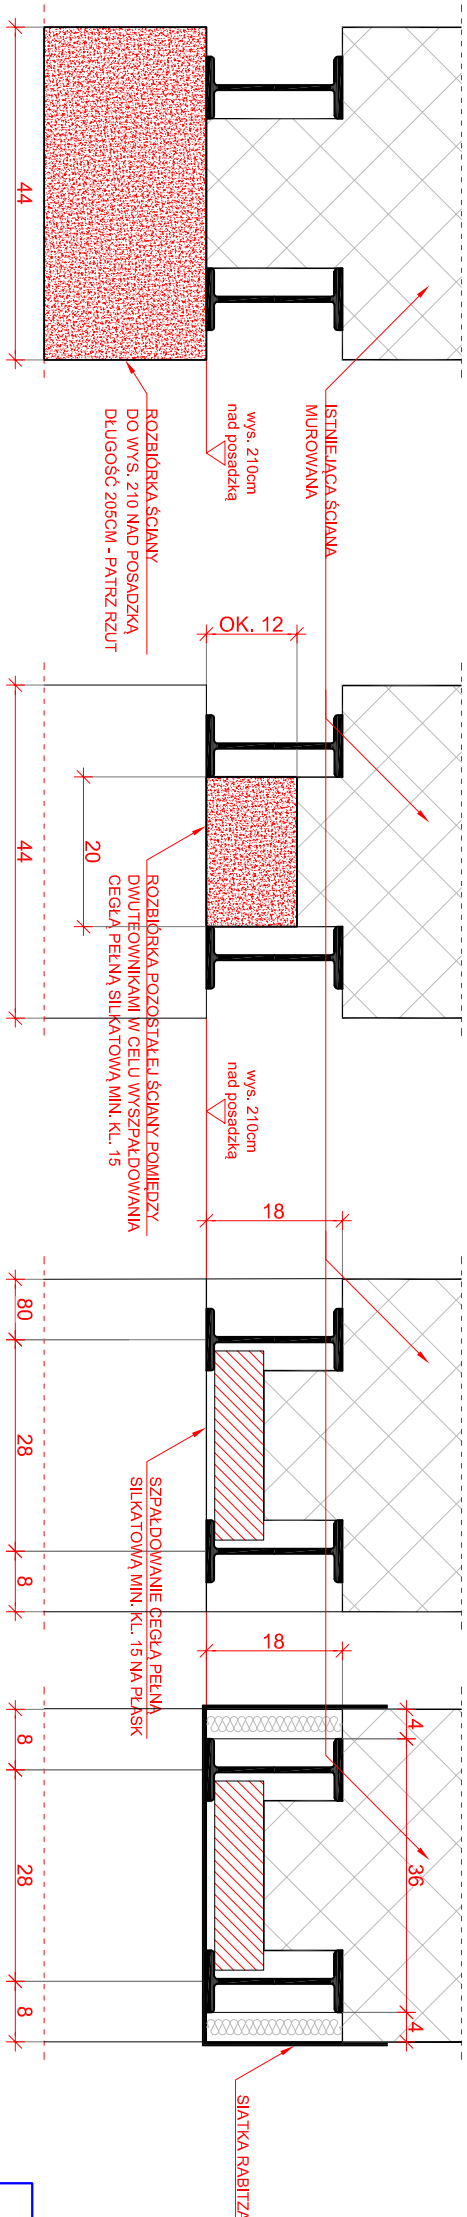

ETAP 10. WYMUROWANIE FILARKA MIĘDZYDRZWIOWEGO Z CEGŁY PEŁNEJ, BIAŁEJ, SILIKATOWEJ, MIN. KL. 15 ZGODNIE RYS. A-4 I A-5.

ROBOTY OGÓLNE NALEŻY PROWADZIĆ ZGODNIE Z PROJEKTEM

1. ZE SZUKĄ BUDOWLANĄ ORAZ ZGODNIE Z ZASADAMI P.POŻ I BHP

<p><b>TM PRO-BUD</b></p> <p>ZAKŁAD PROJEKTOWO-BUDOWANY</p> <p>data opracowania: listopad 2014-rl</p>	<p><b>"PRO-BUD" ZAKŁAD PROJEKTOWO - BUDOWLANY</b></p> <p>ul. młga Hubala 12; 77-300 Człuchów, tel./fax (059) 834-10-51; kom. 0606-875-561</p>	
	<p><b>Nazwa opracowania:</b> Przebudowa budynku socjalnego w miejscowości: Rzyszczewo - adaptacja istniejących pomieszczeń na izalinki w istniejących mieszkaniach socjalnych.</p>	<p><b>Skala</b> 1:10</p>
<p><b>Investor:</b> Gmina Sławno ul. M. Cury-Skłodowskiej 10 76-100 Sławno</p>	<p><b>Adres obiektu:</b> 76-100 Sławno Rzyszczewo 44 Nr Dż.: 33/1</p>	<p><b>Nr rys.</b> A3</p>
<p><b>branża</b></p>	<p><b>Intę nazwa/ka, uprawnienia</b></p>	<p><b>podpis</b></p>
<p><b>architektura/ konstrukcja</b></p>	<p><b>mgr inż. Bogdan Sierant</b> upr. bud. w specjalności konstrukcyjnej do projektowania i kierowania robotami Upr. nr. AN.5346/29581</p>	
<p><b>architektura</b></p>	<p><b>mgr inż. arch. Lesław Gałda</b> upr. arch. w specjalności architektonicznej do projektowania i kierowania robotami bez ograniczeń Upr. nr. UAWB.546/3358</p>	