


TABLICA T3

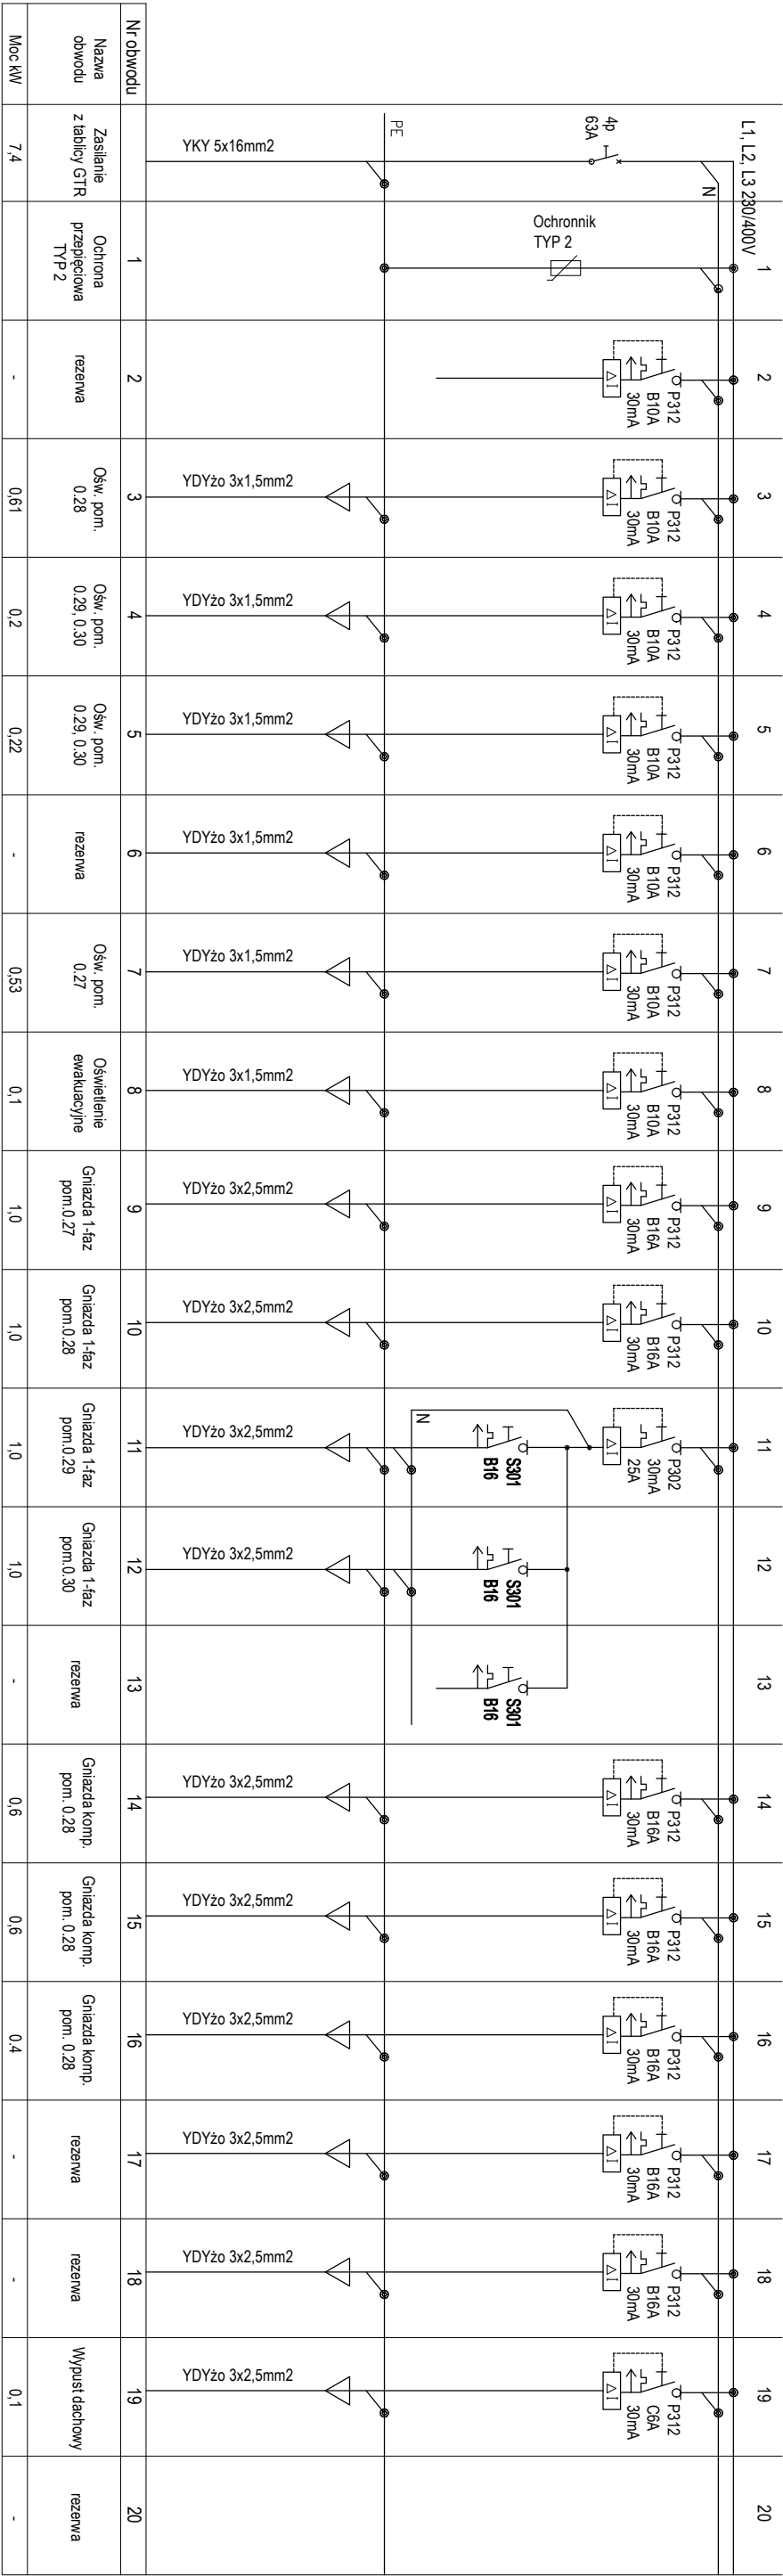

Ochrona dodatkowa przed dotykiem pośrednim
SAMOCZYNNIE WYŁĄCZENIE ZASILANIA
wg PN-IEC 60346-4-41
UKŁAD SIECI TN-S

Projektowaną tablicę T3 wykonać jako rozdzielnicę węglową z osprzętem jak na schemacie. Tablica z drzwiami pełnymi, zamknięta na zamek z kluczem.
Tablicę T3 montować pomieszczeniu 0,28, w miejscu pokazanym na planach instalacji elektrycznych wg rys. nr PW/EO1. Montaż aparatury na szynach TH35.
Wewnątrz za drzwiami, umieścić schemat jednokresowy tablicy. Orientacyjne minimalne wymiary rozdzielnicy 590x620x134mm (szer. x wys. x gł.).

Tablica T3
Pi=7,4kW
Ps=3,1kW
Iobl=4,8A

Projekt		ROZBUDOWA BUDYNKU SZKOŁY PODSTAWOWEJ W MIEJSCOWOŚCI ŻUKOWO, GMINA ŚLAWNO			
Adres		ŻUKOWO, GMINA ŚLAWNO, DZ. NR 116/4			
Faza	PROJEKT BUDOWLANY	Inwestor		Data	Nr projektu
				GRUDZIEŃ 2012	12008