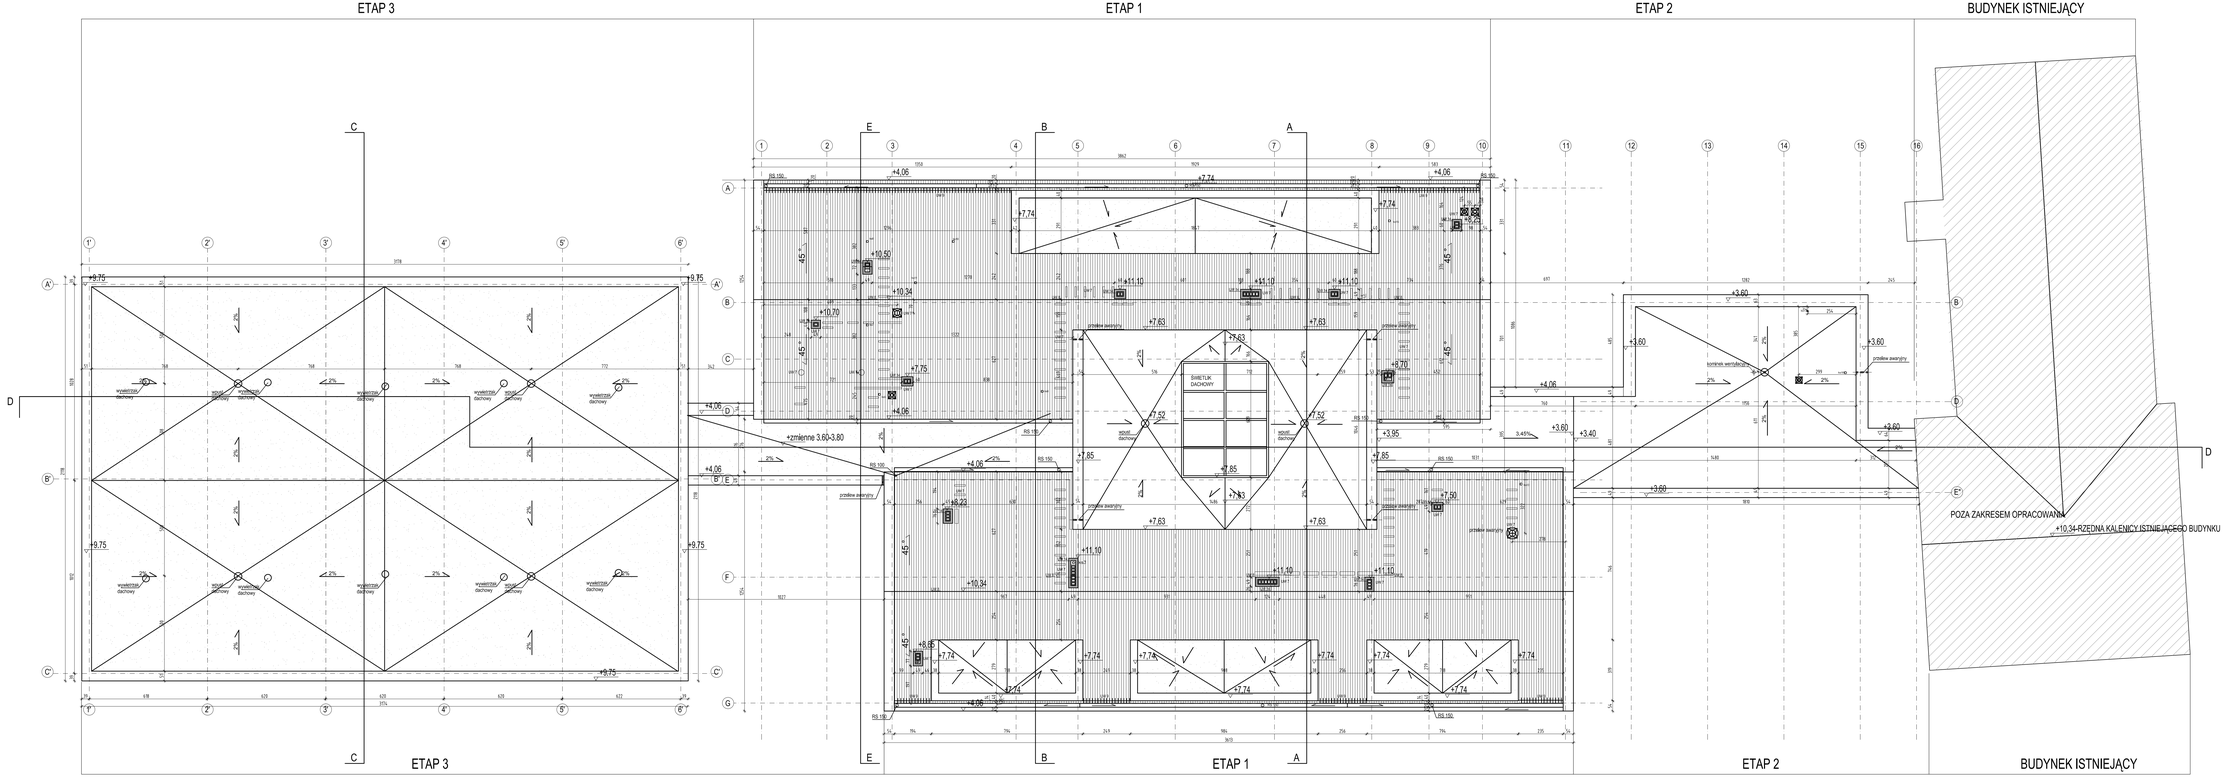

UWAGI OGÓLNE:

1. WYMIARY PODANE W CENTYMETRACH
2. RZĘDNY PODANO W METRACH
3. WYMIARY NIEOPISANE SPRAWDZIĆ NA BUDOWIE!
4. RYSUNKI BRANŻY ARCHITEKTONICZNEJ POWINNY BYĆ ZGTYJNE KONIECZNIE Z OPOWIEDNIMI RYSUNKIEM POZOSTAŁYCH BRANŻ.
5. ELEMENTY KONSTRUKCYJNE WYKONAĆ WEDŁUG PROJEKTU KONSTRUKCJI.
6. W PRZYPADKU ROZBIEŻNOŚCI PROJEKTÓW BRANŻOWYCH Z ARCHITEKTONICZNYM NALEŻY BEZWZGLĘDNIE SIĘ Z ARCHITEKTEM!
7. WYKONAWCA MOŻE STOSOWAĆ WYROBY ZAMIENNE POD WARUNKIEM ŻE SĄ ROWNOWAŻNE WYROBOM OKREŚLONYM W PROJEKCIE POD WZGLĘDEM PARAMETRÓW TECHNICZNYCH I PRZEJĘTYCH PARAMETRÓW PROJEKTOWYCH UZNA LUTAN ZGODĘ INWESTORA I ARCHITEKTA!
8. PO WYKONCZENIA DOKUMENTACJA RYSUNKI Z WCIŚNIĘTYM WYMIAREM TYPU (RADOM, JAKO WARSZTOWY PRZYJĄĆ MINIMALNY WYMIAR PRZEJŚCIA W ŚWIETLE PODANY W TABELI NA RYS. A.5.1 ZESTAWIENIE DRZWI.
9. WSZYSTKIE ELEMENTY BUDYNKU ZABEZPIECZYĆ DO STANU NRO.
10. WSZYSTKIE ŚCIANY WEWNĘTRZNE W BUDYNKU JEŚLI NIE OZNACZONO INACZEJ GO MAJĄ MIEĆ KLASĘ EI 60.

UWAGI SZCZEGÓŁOWE:

UWH - ZAMONTOWAĆ BALUSTRADĘ ZGODNIE Z § 298 ROZPORZĄDZENIA MINISTRA INFRASTRUKTURY W SPRAWIE WARUNKÓW TECHNICZNYCH JAKIM POWINNY ODPOWIADAĆ BUDYNKI I ICH USYTUOWANIE:
- Minimalna wysokość balustrady, mierzona do wierzchu pochwyty 1.1 (m)
- Maksymalny prześwit bez wymiar otworu pomiędzy elementami wypełnienia balustrady 0.12(m)
- wypełnienie balustrady uniemożliwiające wspinanie się na nie oraz zsuwanie się po pochylni

UW 2- ZAMONTOWAĆ POCHWYT NAŚCIENNY Ø50mm ODDALONY OD ŚCIANY O 50mm.

UW 3- AŻUROWA OBUDOWA KLATKI SCHODOWEJ.

UW 4- NA GRZEJNIKACH CENTRALNEGO OGRZEWANIA NALEŻY UMIESZCZAĆ OSŁONY, DOPARAWIAJĄCE DO BEZPOŚREDNIEGO KONTAKTU Z ELEMENTEM GRZEJNYM.

UW 5- NA ŚCIANIE ZASTOSOWAĆ IZOLACJĘ AKUSTYCZNĄ Z WEŁNY MINERALNEJ

UW 6- ZASTOSOWAĆ DRZWI O PODWYŻSZONYCH PARAMETRACH AKUSTYCZNYCH.

UW 7- NA DACHU WYKONAĆ STALE DOJŚCIA DO KOMINÓW I URZĄDZEŃ TECHNICZNYCH.

UW 8 - NA DACHU ZAMOCOWAĆ STALE UCHWYTY DLA LIN BEZPIECZEŃSTWA BARIERY OCHRONNE NAD DOLNĄ KRAWĘDZIĄ DACHU.

UW 9 - WZDŁUŻ KRAWĘDZI DACHU ZAMONTOWAĆ PŁYTKI PRZECIWŚNIEGOWE.

UW 10 - JEDNO SKRZYDŁO OTWIERALNE W CELU ZAPEWNIENIA WYJŚCIA NA DACH. SKRZYDŁO OTWIERANE WYPOSAŻYĆ W ZAMEK UNIEMOŻLIWIAJĄCY NIEKONTROLOWANE OTWIERANIE PRZEZ OJBOZI.

UW 11- NA WYSOKOŚCI 150CM NAD POSADZKĄ WYKONAĆ OTWORY NAWIEWNE O ŚLIMAWYCZNYM PRZEKROJU FLIHG DLA CAŁEJ SALI.

UW 12- KANAŁ INSTALACYJNY DO PROWADZENIA INSTALACJI C.O.POD WYKONCZONĄ PODŁOGĄ SALI GIMNASTYCZNEJ. RZĘDNA KANAŁU WG PRZEKROJU C-C.

UW 13- SIBIZDZIDO DRZWIANE Z OPARCIEM MOCOWANE NA STALE DO PODŁOGI.

UW 14- KOMINY PRZEKRYĆ CZAPĄ KOMINOWĄ, PŁYTĄ PREFABRYKOWANA BETONOWĄ.

UW 15- WYKONAĆ OBUDOWĘ PIONÓW CO I KANALIZACJI DESZCZOWEJ W SYSTEMIE BUDYNKU ZABUDOWY I PŁYTY GKB). OCIEPLIĆ WEŁNĄ MINERALNĄ, W KOLCE O GR. 5cm.

UW 16- SZAFKĘ ZLINDOWAĆ Z LICEM WYKONCZONEJ ŚCIANY. WNĘKĘ POWYŻEJ I PONIŻEJ SZAFKI WYKONCZYĆ PŁYTĄ GKB NA PROFILACH STALOWYCH.

#	12.2012	PROJEKT BUDOWLANY - WERSJA ROBOCZA	SC	MK	MJC
REW.	DATA	OPIS	RYS.	SPR.	ZATW.

Projekt: PRZEBUDOWA BUDYNKU SZKOŁY PODSTAWOWEJ W MIEJSCOWOŚCI ŻUKOWO, GMINA SŁAWNO

Adres: ŻUKOWO, GMINA SŁAWNO, DZ. NR 119/4

Fazа: PROJEKT BUDOWLANY | Data: GRUDZIEŃ 2012 | Nr działki: 120/8

Inwestor: GMINA SŁAWNO, UL. M.C. SKŁODOWSKIEJ, 76-100 SŁAWNO

ch2 ARCHITEKCI
70 - 454 SZCZECIN
ul.Teodora Jana Parisa 8/7
tel. 091/433 54 54, 433 54 64
biuro@ch2architekci.pl

NAAN Architekci
biuro@naanarchitekci.com

Główny projektant: arch. Marzena Jagiełka-Chruszcz 0w/0z/2000

Opracował: arch. Sylwester Chruszcz arch. Katarzyna Krzyżyńska

Sprawdzający: arch. Michał Kamiński/Jezyk 10 / 2POM. / 2002

Nazwa: ARCHITEKTURA | Skala: 1:100 | Nr rysunku: A.2.3 | Rewizja: 0