


PROFIL INSTALACJI RECYRKULACJI OSADU

S SP-110 SP-110 SP-110 KSP

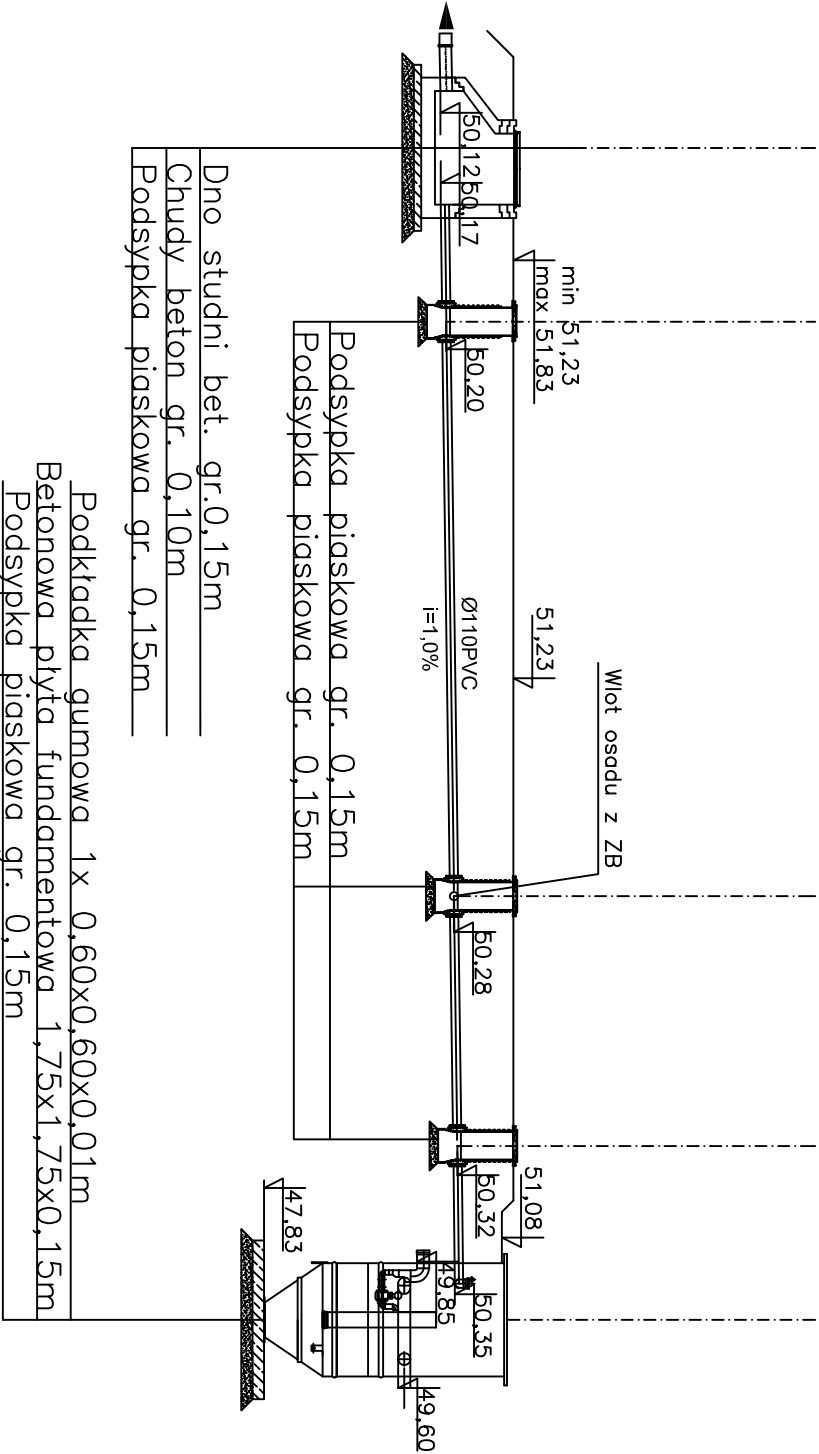

0		12.2012	PROJEKT BUDOWLANY			SC	MK	MJ-C
REW.	DATA	OPIS				R/S.	SPR.	ZATW.
Projekt		Projekt						
		ROZBUDOWA BUDYNKU SZKOŁY PODSTAWOWEJ W MIEJSCOWOŚCI ŻUKOWO, GMINA SZAWNO						
Adres		ŻUKOWO, GMINA SZAWNO, DZ. NR 116/4						
Faza	PROJEKT BUDOWLANY					Data	Nr projektu	
						GRUDZIEŃ 2012	12008	

Inwestor	
GMINA SZAWNO	
UL. M.C. SKŁODOWSKIEJ, 76-100 SZAWNO	

Nazwa rysunku	
OCCZYSZCZALNIA ŚCIEKÓW	
PROFIL INSTALACJI RECYRKULACJI OSADU	

architekt 70 - 454 SZCZECIN al. Papieża Jana Pawła II 28/7 tel.0914240439 fax. 0914240440 biuro@n1architekt.pl	
NAAAN Architekt biuro@naanarchitekt.com	

Główny projektant:		Opracował:	
mgr inż. Bogomo Tomaszewski 92/Sz/2002		Krzysztof Heigel	
Sprawdził:		mgr inż. Krzysztof Gojzewski 62/Sz/2001	

Brzoza		Format		Skala		Nrysunku		Ręcznie	
SANITARNIA				1:50		IS. 10		0	