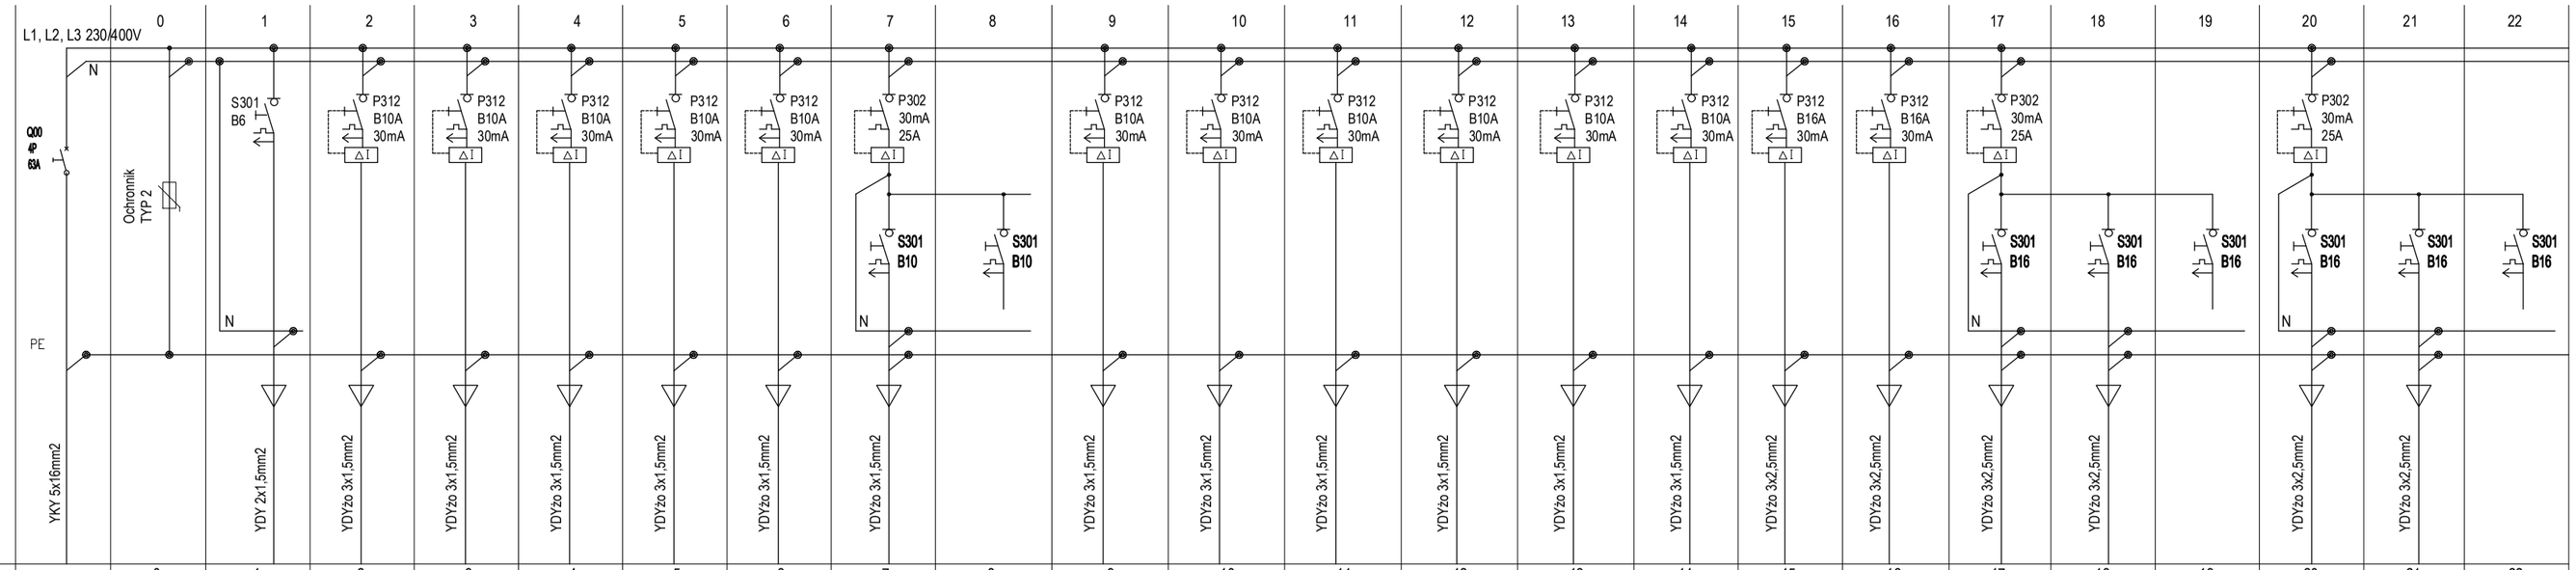

Nr obwodu		0	1	2	3	4	5	6	7	8	9	10	11	12	13	14	15	16	17	18	19	20	21	22
Nazwa obwodu	Zasilanie z tablicy GTR	Ochrona przepięciowa TYP 2	sterowanie	Ośw. pom. 0.09.3, 0.07.1, 0.07	Ośw. pom. 0.10	Ośw. pom. 0.01	Ośw. pom. 0.01	Ośw. pom. 0.10	Ośw. pom. 0.09.1, 0.09.2	rezerwa	Ośw. pom. 0.06	Ośw. pom. 0.05	Ośw. pom. 0.04	Oświetlenie ewakuacyjne	rezerwa	rezerwa	Gniazda 1-faz pom.0.10	Gniazda 1-faz pom. 0.09.3	Gniazda 1-faz pom. 0.07.1	Gniazda 1-faz pom. 0.07	rezerwa	Gniazda 1-faz pom.0.08	Gniazda 1-faz pom. 0.09	rezerwa
Moc kW	22,7		0,1	0,21	0,46	0,61	0,91	0,46	0,17	-	0,74	0,74	0,74	0,1	-	-	1,0	1,0	1,0	1,0	-	1,0	1,0	-

do części B
obwod nr 23

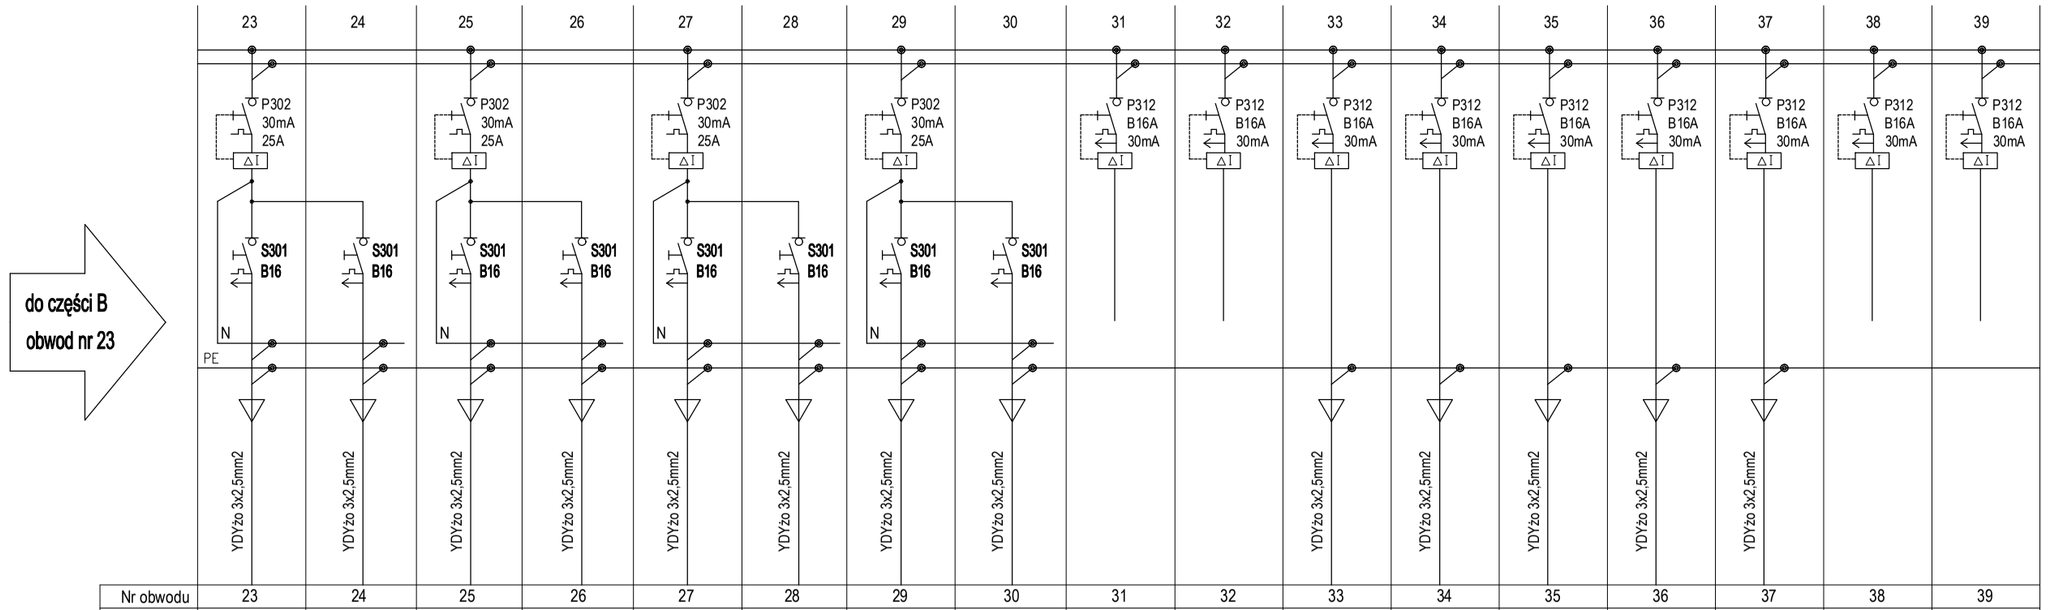

Nr obwodu	23	24	25	26	27	28	29	30	31	32	33	34	35	36	37	38	39
Nazwa obwodu	Gniazda 1-faz pom. 0.01	Gniazda 1-faz pom. 0.01	Gniazda 1-faz pom. 0.06	Gniazda 1-faz pom. 0.06	Gniazda 1-faz pom. 0.05	Gniazda 1-faz pom. 0.05	Gniazda 1-faz pom. 0.04	Gniazda 1-faz pom. 0.04	rezerwa	rezerwa	Gniazda 1-faz komputery pom. 0.08	Gniazda 1-faz komputery pom. 0.06	Gniazda 1-faz komputery pom. 0.05	Gniazda 1-faz komputery pom. 0.04	Gniazda 1-faz komputery pom. 0.03	rezerwa	rezerwa
Moc kW	1,0	1,0	1,0	1,0	1,0	1,0	1,0	1,0	-	-	0,4	0,8	0,8	0,8	0,8	-	-

do części B
obwod nr 23

Ochrona dodatkowa przed dotykiem pośrednim
SAMOCZYNNE WYŁĄCZENIE ZASILANIA
wg PN-IEC 60346-4-41

UKŁAD SIECI TN-S

Zasilanie opraw awaryjnych i ewakuacyjnych wykonać przewodami YDY 4x1,5mm2 / YDY 3x1,5mm2 oraz dodatkowo przewód magistrali BUS YTKSYekw 1x2x0,8mm2 do panelu operatorskiego w pomieszczeniu portiemi poprzez moduły pośrednie - docelowe rozwiązanie dostosować do wymagań zastosowanego producenta systemu nadzoru opraw awaryjnych i ewakuacyjnych.

TABLICA T2

Tablica T2
Pi=22,7kW
Ps=8,9kW
Iobl=13,9A

Projektowaną tablicę T2 wykonać jako rozdzielnicę wnękową z osprzętem jak na schemacie. Tablica z drzwiami pełnymi, zamykana na zamek z kluczem. Tablicę T2 montować pomieszczeniu 0.10, w miejscu pokazanym na planach instalacji elektrycznych wg rys. nr PW/E/01. Montaż aparatury na szynach TH35. Wewnątrz za drzwiami, umieścić schemat jednokreskowy tablicy. Orientacyjne minimalne wymiary rozdzielnicy 600x900x140mm (szer. x wys. x gł.).

Projekt	ROZBUDOWA BUDYNKU SZKOŁY PODSTAWOWEJ W MIEJSCOWOŚCI ŻUKOWO, GMINA SŁAWNO		
Adres	ŻUKOWO, GMINA SŁAWNO, DZ. NR 116/4		
Faza	PROJEKT BUDOWLANY	Data GRUDZIEŃ 2012	Nr. projektu 12008

Inwestor

GMINA SŁAWNO
UL. M.C. SKŁODOWSKIEJ, 76-100 SŁAWNO

ch2 architekci
70 - 454 SZCZECIN
al.Papieża Jana Pawła II 28/7
tel. 0914340439 fax. 0914340440
biuro@ch2architekci.pl

NAAN Architekci
biuro@naanarchitekci.com

NAZWA RYSUNKU

TABLICA T2
SCHEMAT JEDNOKRESKOWY.

Opracował	Projektant	Sprawdzający
	mgr inż. Robert Ulass ZAP/0165/PWOE/06	mgr inż. Zbigniew Rzewuski 206/Sz/76

Branża	Format	Skala	Nr rysunku	Rewizja
ELEKTRYCZNA		-	PB-E-07	