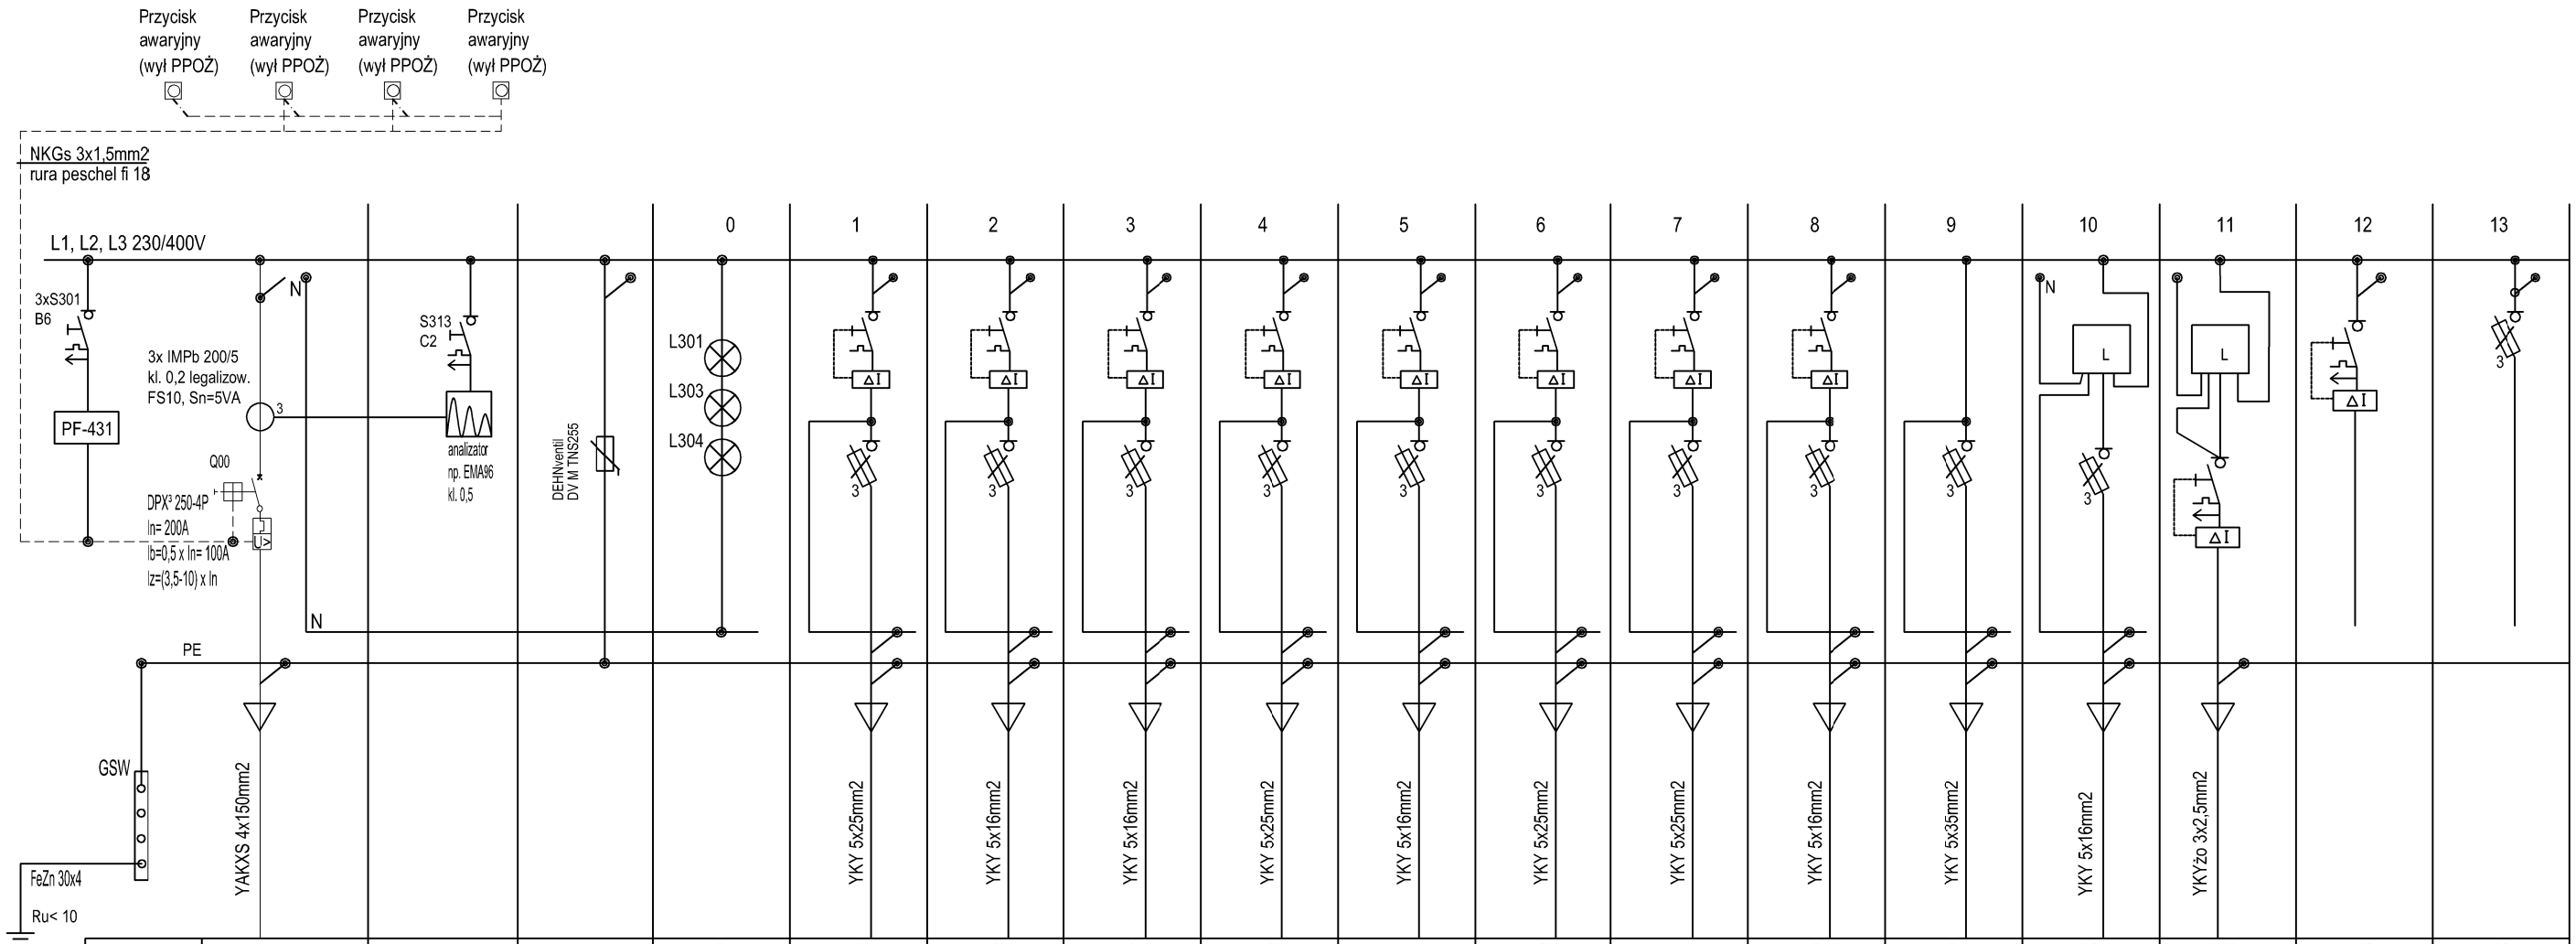

Nr obwodu				0	1	2	3	4	5	6	7	8	9	10	11	12	13
Nazwa obwodu	Zasilanie	Analizator parametrów sieci	Ochrona przepięciowa <4kV <2,5kV	sygnalizacja	Tablica T1	Tablica T2	Tablica T3	Tablica T4	Tablica T5	Tablica T6	Tablica T7	Tablica T8	Tablica T9	Oczyszczalnia ścieków	Przepompownia ścieków	rezewrwa	rezewrwa
Moc kW	236,39			0,1	32,97	20,11	7,73	27,73	12,45	28,66	31,15	14,8	53,19	5,0	2,5		

Projektowaną Główną Tablicę Rozdzielczą GTR wykonać jako rozdzielnicę naścienną, z osprzętem jak na schemacie. Tablica z drzwiami pełnymi, zamykana na zamek z kluczem. Tablicę GTR montować pomieszczeniu 0.32, w miejscu pokazanym na planach instalacji elektrycznych wg rys. nr E.1. Montaż aparatury na szynach TH35.
Wewnątrz za drzwiami, umieścić schemat jednokreskowy tablicy. Orientacyjne minimalne wymiary rozdzielnicy 600x1700x300mm (szer. x wys. x gł.).

Ochrona dodatkowa przed dotykiem pośrednim
SAMOCZYNNE WYŁĄCZENIE ZASILANIA
wg PN-IEC 60346-4-41

UKŁAD SIECI TN-S

Tablica GTR
Pi=236,39kW
Ps=104,01kW
Iobl=157,7A

TABLICA GTR

Projekt: ROZBUDOWA BUDYNKU SZKOŁY PODSTAWOWEJ W MIEJSCOWOŚCI ŻUKOWO, GMINA SŁAWNO

Adres: ŻUKOWO, GMINA SŁAWNO, DZ NR 116/4

Faza: PROJEKT BUDOWLANY ZAMIENNY | Data: LIPIEC 2014 | Nr. projektu: 14006

Inwestor: GMINA SŁAWNO, UL. M.C. SKŁODOWSKIEJ, 76-100 SŁAWNO

ch2 architekci
70 - 454 SZCZECIN
al.Papieża Jana Pawła II 28/7
tel. 091/4240439 fax. 0914240440
biuro@ch2architekci.pl

NAAN Architekci
biuro@naanarchitekci.com

NAZWA RYSUNKU: GŁÓWNA TABLICA ROZDZIELCZA GTR SCHEMAT JEDNOKRESKOWY

Główny projektant	Opracował	Sprawdzający
Jan Kublicki 48/SZ/76		mgr inż. Marek Kublicki ZAP/0123/POOE/13

Branża	Format	Skala	Nr rysunku	Rewizja
ELEKTRYCZNA			E.4	