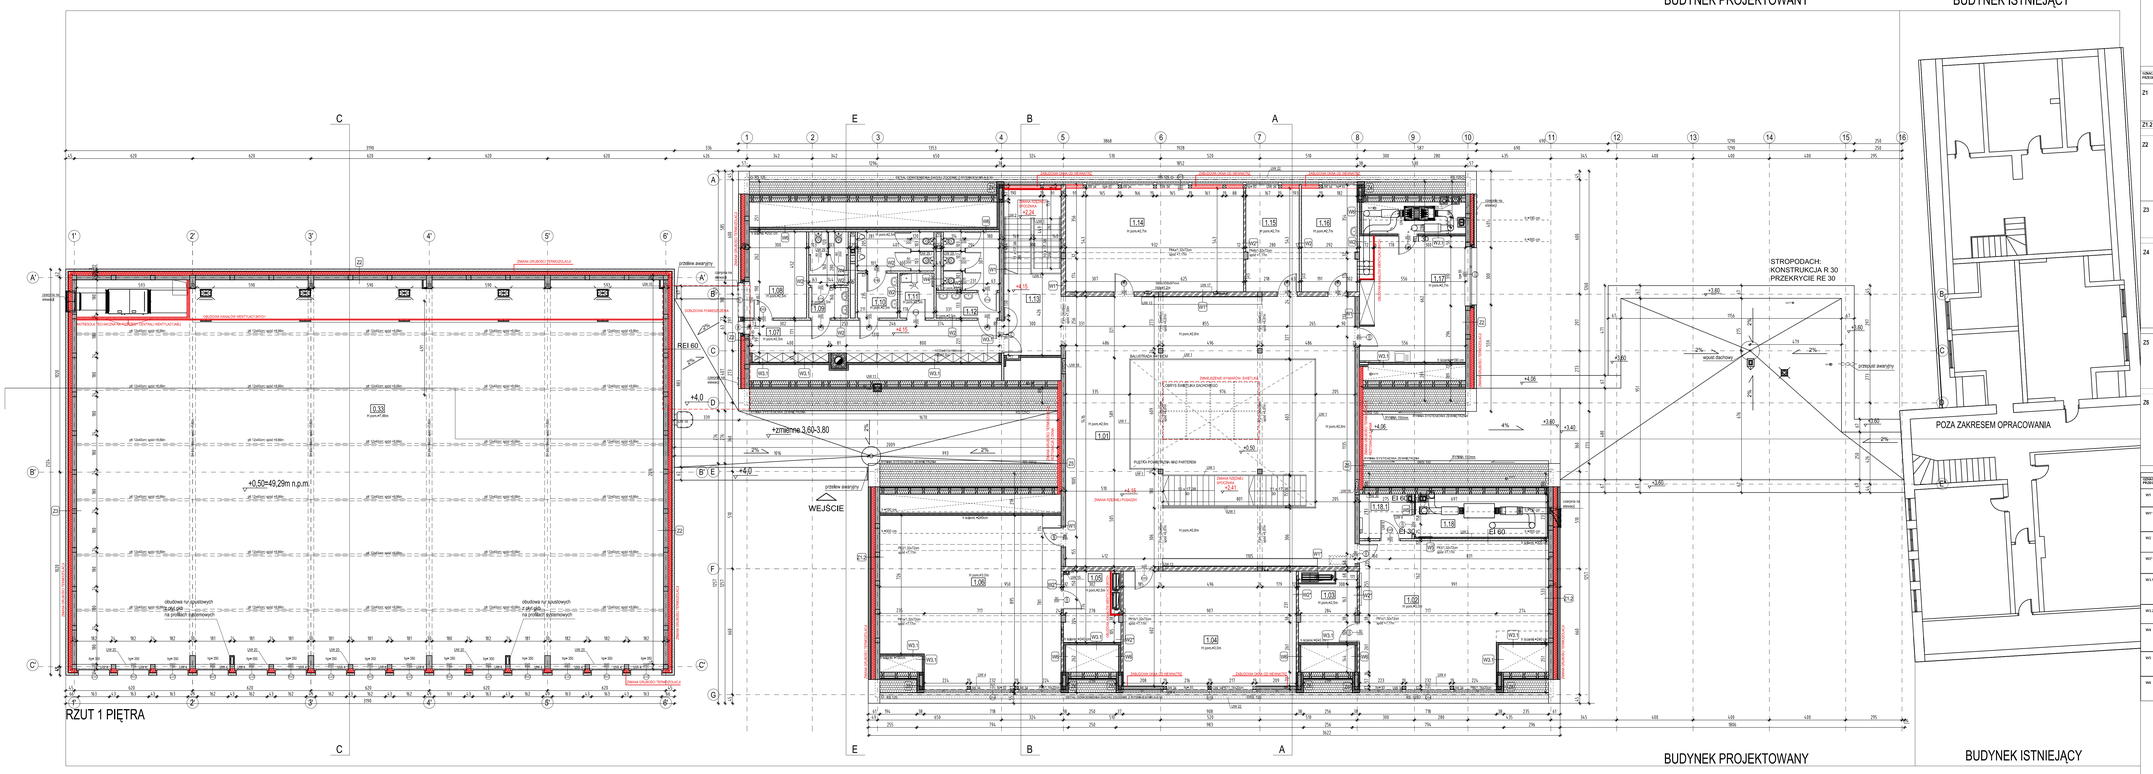

1.PIĘTRO		
1.01	HOL	139,60
1.02	SALA DYDAKTYCZNA / KLASY I-III GIMNAZJUM - PRAC. BIOLOGICZNA	68,63
1.03	GABINET SALI 1.02	9,98
1.04	SALA DYDAKTYCZNA / KLASY I-III GIMNAZJUM	54,39
1.05	GABINET SALI 1.04	9,68
1.06	SALA DYDAKTYCZNA / KLASY I-III GIMNAZJUM - PRAC. FIZ. - CHEM	80,86
1.07	KORYTARZ	22,29
1.08	POMIESZCZENIE RADIOWĘZŁA	13,55
1.09	SANITARIATY DLA NAUCZYCIELI	8,85
1.10	SANITARIATY - MĘSKI	12,84
1.11	POMIESZCZENIE GOSPODARCZE	4,06
1.12	SANITARIATY - DAMSKI	13,07
1.13	KOMUNIKACJA, KLATKA SCHODOWA	26,48
1.14	SALA KOMPUTEROWA	50,28
1.15	GABINET PEDAGOGA, LOGOPEDY, PSYCHOLOGA	14,94
1.16	GABINET LEKARSKO - PIELĘGNIARSKI	15,60
1.17	POKÓJ NAUCZYCIELSKI	34,75
1.18	POMIESZCZENIE TECHNICZNE	9,71
1.18.1	POMIESZCZENIE TECHNICZNE	1,81
	RAZEM 1 PIĘTRO	591,45

UWAGI OGÓLNE:

1. WYMIARY PODANE W CENTYMETRACH
2. RZĘDNE PODANE W METRACH
3. WYMIARY NIE MOGĄ BYĆ SKALOWANE NA RYSUNKU
4. RYSUNKI BRANŻY ARCHITEKTONICZNEJ, RYSUNKI BYĆ CZYTANE ROZRĘCZNIE Z OPRACOWANIAMI BRANŻOWYMI
5. RYSUNKI PODSTAWOWE BRANŻ
6. ELEMENTY KONSTRUKCYJNE, WYKONAĆ WEDŁUG PROJEKTU KONSTRUKCJI
7. W PRZYPADKU ROZBIEŻNOŚCI PROJEKTÓW BRANŻOWYCH Z ARCHITEKTONICZNYM NALEŻY BEZWŁOCZNIE SKONSULTOWAĆ SIĘ Z ARCHITEKTEM
8. TYNKOWANIA MOŻE STOSOWAĆ WYŁĄCZNY ZAMIENNIE PRZY WARUNKU ŻE SĄ RÓWNOWAŻNE
9. PRZED ROZPOCZĘCIEM ROBÓT NALEŻY SPRAWDZIĆ WYMIARY NA RYSUNKU I NA OBIEKCIE PRZEZ WYKONAWCĘ. W RAZIE WĄTPLIWOŚCI NALEŻY ZGŁOSIĆ KIEROWNIKOWI PROJEKTU
10. PO AKTUALIZACJA DOKUMENTACJI, RYSUNKI Z WCZEŚNIEJSZYCH WERSJI TRACĄ WAŻNOŚĆ
11. WYMIARY OTWORÓW W MUREACH PODANO DLA WYMIARÓW WYKONANEGO TYNKU (WRAZ NADKŁADEM PRZYJĘTYM W PROJEKCIE)
12. WSZYSTKIE ELEMENTY BUDYNKU ZABEZPIECZYĆ DO STANU MRO.
13. WSZYSTKIE ŚCIANY WEWNĘTRZNE W BUDYNKU JEŚLI NIE OZNACZONO INACZEJ, CO NAJMNIEJ W KLASIE EI 30.
14. CZERWONYM KOLOREM POKAZANO ZMIANY W STOSUNKU DO PROJEKTU BUDOWLANEGO.

UWAGI SZCZEGÓŁOWE:

UW1- ZAMONTOWAĆ BALUSTRADĘ h=110
UW 2- ZAMONTOWAĆ PODNOŚNIK PRZYLGOWNY
UW 3- ŻŁUKOWA OBUDOWA KLATKI SCHODOWEJ
UW 4- ZAMONTOWAĆ ZALEZE ZABEZPIECZONE PO ESTETYCZNIE ZEWNĘTRZNEJ STERÓWKIE SYSTEMEM BHP
UW 5- NA ŚCIANIE ZASTOSOWAĆ IZOLACJĘ MUSZTYCZNĄ.
UW 6- ZASTOSOWAĆ DRZWI O PODWYŻSZONYCH PARAMETRACH AKUSTYCZNYCH.
UW 7- NA DACHU WYKONAĆ STALE DUDZIŁ DO KOMINKA I URZĄDZEŃ TECHNICZNYCH/ SYSTEMOWE ROZWIĄZANIE DO DACHÓWEK KAMIENNYCH W KOLORZE DACHÓWKI
UW 8 - NA DACHU ZAMOCOWAĆ STALE UCHWYTY DLA LIN BEZPIECZEŃSTWA SYSTEMOWE
UW 9 - RÓŻNE ZJAWISKO DACHU ZAMONTOWAĆ PŁOTKI PRZECIWŚNIEGOWE SYSTEMOWE
UW 10- MUREK OPOROWY ŻELBETOWY GR 20cm , TYNKOWANY, MALOWANY NA KOLOR S 4500-N WYPROWADZONY NA WYSOKOŚĆ 110cm PONY ŻU PODOBU TERENU.
UW 11- KANAŁY WENTYLACYJNE OBUDOWAĆ DO OPOROWEGO 30 EI 60 PLYTĄ GKF OBUDOWĘ PROWADZIĆ DO PODŁOGI PODSTAWY WYKONAĆ PŁYTĘ GKF PONY ŻU PŁYTA ZABEZPIECZYĆ PŁYTĄ WŁÓKNISTO-CEMENTOWĄ, WYKONYWANĄ W SATCE I MALOWANĄ NA KOLOR ZBLIŻONY DO WYKOŃCZENIA ŚCIAN
UW 12- KANAŁ INSTALACYJNY DO PROWADZENIA INSTALACJI C.O PO WYKONANIU PODŁOGI SALI GIMNASTYCZNEJ WG PRZEKROJU C-C
UW 13- SZCZEGÓŁOWO SZCZEGÓŁOWE ROZWIĄZANIE NA ETAPIE PROJEKTU WYKONAWCZEGO
UW 14- KOMIN PRZEWIETRZ CZOPA, KOMINOWA , PŁYTA PREFABRYKOWANA BETONOWA
UW 15- WYKONAĆ OBUDOWĘ PIONÓW CO I KANAŁÓW DO DYSTRYBUCJI W SYSTEMIE SUCHEJ ZABUDOWY (PŁYTY GKB), OCIEPLIĆ WEŁNĄ MINERALNĄ, GR. 10cm, RYS. DETALE
UW 16- SZAFKĘ ZLOKALIZOWAĆ ZGODNIE WYKONCZENIEJ ŚCIANY , WIĘKSZ PONY ŻU (I POMIĘDZY SZAFKI WYKONCZYĆ PŁYTĄ GKB NA PROFILACH STALOWYCH. GÓRNA KRAWĘDŹ WNĘKI HYDRANTOWEJ W NI WYŻSZEGO WZOR MAG POSADZKĄ, WYSOKOŚĆ ZAKORU NIE POSADZKA 130CM
UW 17- WNĘKI NA SZAFKI PRZECIWPOŻAROWE, WYMIARY ZGODNIE Z DOKUMENTACJĄ BRANŻY SANITARNEJ
UW 18- DO KONSTRUKCJI ŚCIAN ZEWNĘTRZNYCH DRABINĘ, O SZEROKOŚCI DO 1 MUWNEJ 0.6m, OSTĘPY MIĘDZY SZCZEBLAMI NIE MOGĄ BYĆ MIĘDZY MIĘ 0.3m, PIONOWY MIĘDZY DO WYSOKOŚCI 3m NAD POZIOMEM STROPODACHU, DRABINĘ ZAOPATRZYĆ W OBRĘCZE OCHRONNE W KSZTAŁCIE KOSZA, ROZPOCZYNAJĄCE SIĘ NA WYSOKOŚCI NIE MIĘDZY NIE MIĘDZY NIE MIĘ 2.5m, Z PIONOWYMI PRĘTAMI O ROZSTAWIE NIE MIĘDZY NIE MIĘ 0.3m.
ODLEGŁOŚĆ OSI DRABINY OD ŚCIANY NIE MOŻE BYĆ MNIEJSZA NIŻ 0.15M, A ODLEGŁOŚĆ OBRĘCZY OD HORYZNU OD DRABINY, W MIEJSCU MUSKAJĄCEJ OD NIEJ OSIĄGA DRWA NIE MOŻE BYĆ MNIEJSZA NIŻ 0.7M I NIEMIĘDZY NIŻ 0.8m. DRABINA STALOWA, OCYNKOWANA, MALOWANA PROSZKOWO NA KOLOR RAL TYPE
UW 19- RURY SPUSTOWE WYKONAĆ Z RUR O KSZTAŁTACH TO ZGODZENIACH Z PROJEKTANTEM ARCHITEKTEM, RURY SPUSTOWE WYKONAĆ Z BLACHY STALOWEJ OCYNKOWANEJ O GRUBOŚCI 0,5MM, RYS. DETALE
UW 20- ZAMOCZENIE OKIEN OD ŚRODKA POLIPROPYLENOWĄ TAŚMĄ OD PRONIKNI, OCZKI NIE 10mm , DRUGIE OD SPUTU 5mm, KOLOR BIAŁY. POBIERAJĄCA CERTYFIKAT TRUDNO ZAPALNOŚCI
UW 21- BOKS NA SPRZĘT SPORTOWY WYDZIELONY ŚCIANĄ AŻUROWĄ, O WYSOKOŚCI 2,5M, ZAANKERY DO GÓRY SKRZYNKI, KONSTRUKCJA ŚCIANY DREWNIANA O ŚCIANY Z PROFILI STALOWYCH ZAMKNIĘTYCH O PRZEKROJU PROSTOKĄTNYCH (40 x 40 x 3 mm) I ŚWIATKI KRZYŻOWANE (-3 x 3 cm) OCYNKOWANEJ
UW 22- ŚCIANKI DZIAŁOWE WEDŁUG DETALI, W ZALEŻNOŚCI OD ETAPU PROJEKTU WYKONAWCZEGO
UW 23- ŚCIANKĘ ZA WIEKA USTĘPOWA WYKONAĆ NA PŁYNIE, WYSOKOŚĆ POWIĘKSZONA
UW 24- WYKONAĆ OTWÓR NA WEWNĘTRZNĄ ŚCIANĘ, WYSOKOŚĆ DOLNEJ KRAWĘDZI NAD POSADZKĄWOKUŁ KRATKI NA ELEWACJA W KOLORZE RAL 9003 SIGNALWHITE
UW 25- OBUDOWĘ Z PŁYT WYDANYCH WYKONAĆ Z PODWÓJNEJ PŁYTY GKF WSKRUPOWEJ O GRUBOŚCI 2X12,5MM, NA RUSZCIE METALOWYM, RYS. DETALE
UW 26- SŁUPY STALOWE OBUDOWAĆ PŁYTAMI GKFIDOPOWIEDNIMI ZATAM PRZECIWOGNIOWYMI SŁUPY WYKONYWANE ZABEZPIECZENIA STALOWYCH MP. RIGIPS GLASROCK F.
UW 27- DEKORACYJNY MURAL, OSTATECZNY PROJEKT DO POTWIERDZENIA Z ARCHITEKTEM.
UW 28- KANAŁ WENTYLACYJNY ODO WYSOKOŚCI KRÓWKI NA DŁUGOŚĆ BOKACH WYKONAĆ ZE SKLEJKI WODOODPORNEJ, POWYŻEJ DACHU WYKONAĆ TYNK NA SIATCE I MALOWAĆ NA KOLOR ZBLIŻONY DO DACHÓWKI
UW 29- ŚCIANKI WYKONAĆ NA RAMIE DREWNIANEJ Z PŁYT HPL
UW 30- WNĘKA WYKONANA NA OKŁADZINY Z CEGIEŁ KLINKIEROWYCH, PROWADZONA DOKOŃCZONYCH POŁOŻE, O TEJ SAMEJ SZEROKOŚCI, WYPEŁNIONA SILIKONEM PRZYDOKUMENTY OD WIERZCHU FUGĄ.
UW 31- WYDZIELAĆ ZNA WEWNĘTRZNE KONTYNUWAĆ W OBRĘBNEJ POSADZCE. W OBRYSIE WYDERAZOWI ZASTOSOWAĆ WARSTWĘ WYLEWNI GRENZEJ O 20MM ŁĄCZNIE OLEJOWOŚĆ OBWODNĄ ROWNI 20MM Z UKOŚZONEMIEM SUBOSZU WYKLEJONYCH.
UW 32- ŚCIANKI WEWNĘTRZNEPRZEMIANA, MOCOWANA ZA POMOCĄ KANKI MAJĄCZKOWEJ O WYSOKOŚCI ZAPEWNIAJĄCEJ BEZPOŚLEDY NIE OTWIERANIE DRZWI.
UW 33- WDATA OCHRONNA,NA DRZEWO.
UW 34- SŁUPY DREWNIANE OBUDOWAĆ PŁYTĄ GKF 12,5MM

LEGENDA

- ściana murowana z bloczków z betonu komórkowego
- ściana murowana z bloczków silikatowych
- ściana murowana z bloczków z cegły klinkierowej
- ściana GVK z bloczków gipsowkowych
- elementy żelbetowe
- włazy betonowe
- ściana w systemie suchej zabudowy
- termoizolacja

OZNACZENIE PRZEGRODY	ŚCIANY ZEWNĘTRZNE WARSTWA PRZEGRODY	GRUBOŚĆ WARSTWY [CM]
Z1	tynk wewnętrzny cementowo-wapienny	1,5
	ściana murowana	24
	wełna mineralna	18
	ściana wielkopłytowa	
	pustka powietrzna	3
	ściana murowana	12
	tynk zewnętrzny gruzobetonowy	1,5
	grunt	1,5
Z1.2	tynk wewnętrzny cementowo-wapienny	1,5
	ściana murowana	24
	wełna mineralna	18
	płyta gkf	1,25
	szlichtowe mocowanie w systemie ściany suchy	
22	płyta gkf	1,25
	panel dachowy - folia polietylenowa	
	wełna mineralna między rusztem wspoczynn 80m	8
	wełna mineralna	10
	belki konstrukcji 10 x 16	-
	desk-warstwa - izolacyjnościowe lub OSB	-
	pustka wietrzna/zimna	
	styropian	10
	powietrzna szalka dźcyjna wtopowa w warstwie cięplnej klejowej	
	tynk zewnętrzny	0,5
23	tynk wewnętrzny cementowo-wapienny	1,5
	ściana murowana	24
	wełna mineralna	18
	płyta gkf	1,25
24	panel dachowy - folia polietylenowa	
	wełna mineralna między rusztem wspoczynn 80m	8
	wełna mineralna	10
	belki konstrukcji 10 x 16	-
	desk-warstwa - izolacyjnościowe lub OSB	-
	pustka wietrzna/zimna	
	styropian	10
	powietrzna szalka dźcyjna wtopowa w warstwie cięplnej klejowej	
	tynk zewnętrzny	0,5
25	tynk wewnętrzny	1,5
	ściana murowana	24
	styropian	10
	powietrzna szalka dźcyjna wtopowa w warstwie cięplnej klejowej	
	tynk zewnętrzny cienkowarstwowy	do 0,5
	grunt	
	farba	
26	płyta gkf	1,25
	panel dachowy - folia polietylenowa	
	wełna mineralna między rusztem	10
	belka konstrukcji 10x10 wełna mineralna	10
	Deskowanie szalunkowe lub płyty OSB	2
	pustka wietrzna/zimna	
	styropian 10cm	10
	wełna na zacisnen	
	płyta na klejy	1,5

OZNACZENIE PRZEGRODY	ŚCIANY WEWNĘTRZNE WARSTWA PRZEGRODY	GRUBOŚĆ WARSTWY [CM]
W1	TYNK WEWNĘTRZNY	1,5
	ŚCIANA DZIELĄCA MUROWANA	25
	TYNK WEWNĘTRZNY	1,5
W1*	TYNK WEWNĘTRZNY	1
	ŚCIANA DZIELĄCA MUROWANA	24
	TYNK WEWNĘTRZNY	1%
W2	TYNK WEWNĘTRZNY	1
	ŚCIANA DZIELĄCA MUROWANA	12
	TYNK WEWNĘTRZNY	1
W2*	TYNK WEWNĘTRZNY	1
	ŚCIANA DZIELĄCA MUROWANA	12
	TYNK WEWNĘTRZNY	1
W3.1	PŁYTA GKB 12,5MM	
	PŁYTA GKB 12,5MM W RUNK MONTAŻOWY	1,25
	STELAŻ STEROWNIKOWY GW 50 + 7,5MM MIN.	10
	PŁYTA GKB 12,5MM	
W3.2	PŁYTA GKB 12,5MM	1,25
	STELAŻ STEROWNIKOWY GW 50 + 7,5MM MIN.	5
W4	TYNK WEWNĘTRZNY	1,5
	ŚCIANA DZIELĄCA MUROWANA	25
	TYNK WEWNĘTRZNY	1,5
W5	ŚCIANA DZIELĄCA MUROWANA	12
	TYNK WEWNĘTRZNY	1
W6	TYNK WEWNĘTRZNY	1,5
	ŚCIANA MUROWANA	25
	WENTYLACJA	12

Projekt	Projekt: BUDOWA BUDYNKU SZKOŁY PODSTAWOWEJ W MIEJSCOWOŚCI ŻUKOWO, GMINA SŁAWNO		
Adres	ŻUKOWO, GMINA SŁAWNO, DZ. NR 119/4		
Faza	PROJEKT BUDOWLANY ZAMIENNY	Data: LIPIEC 2014	Nr rysunku: A.2.2.1

Inwestor:
GMINA SŁAWNO
UL. M.C. SKŁODOWSKIEJ, 76-100 SŁAWNO

ch2 ARCHITEKCI
ul. Czesława Miłosza 2/1
71-648 SZCZECIN
T. 0048 91 484 71 87
W. 0048 602 64 64 64
biuro@ch2architekci.pl

NANN Architekci
biuro@nannarchitekci.com

Główny projektant: arch. Marzena Kowalczyk-Nanicz 5452/2005

Opracował: arch. Katarzyna Klepsy-Mydlska

Sprawdzający: arch. Michał Kołodziejczyk 3411/2004 /2002

Nazwa rysunku: RZUT PIĘTRA

Branża: ARCHITEKTURA	Format: 594X1350	Skala: 1:100	Nr rysunku: A.2.2.1