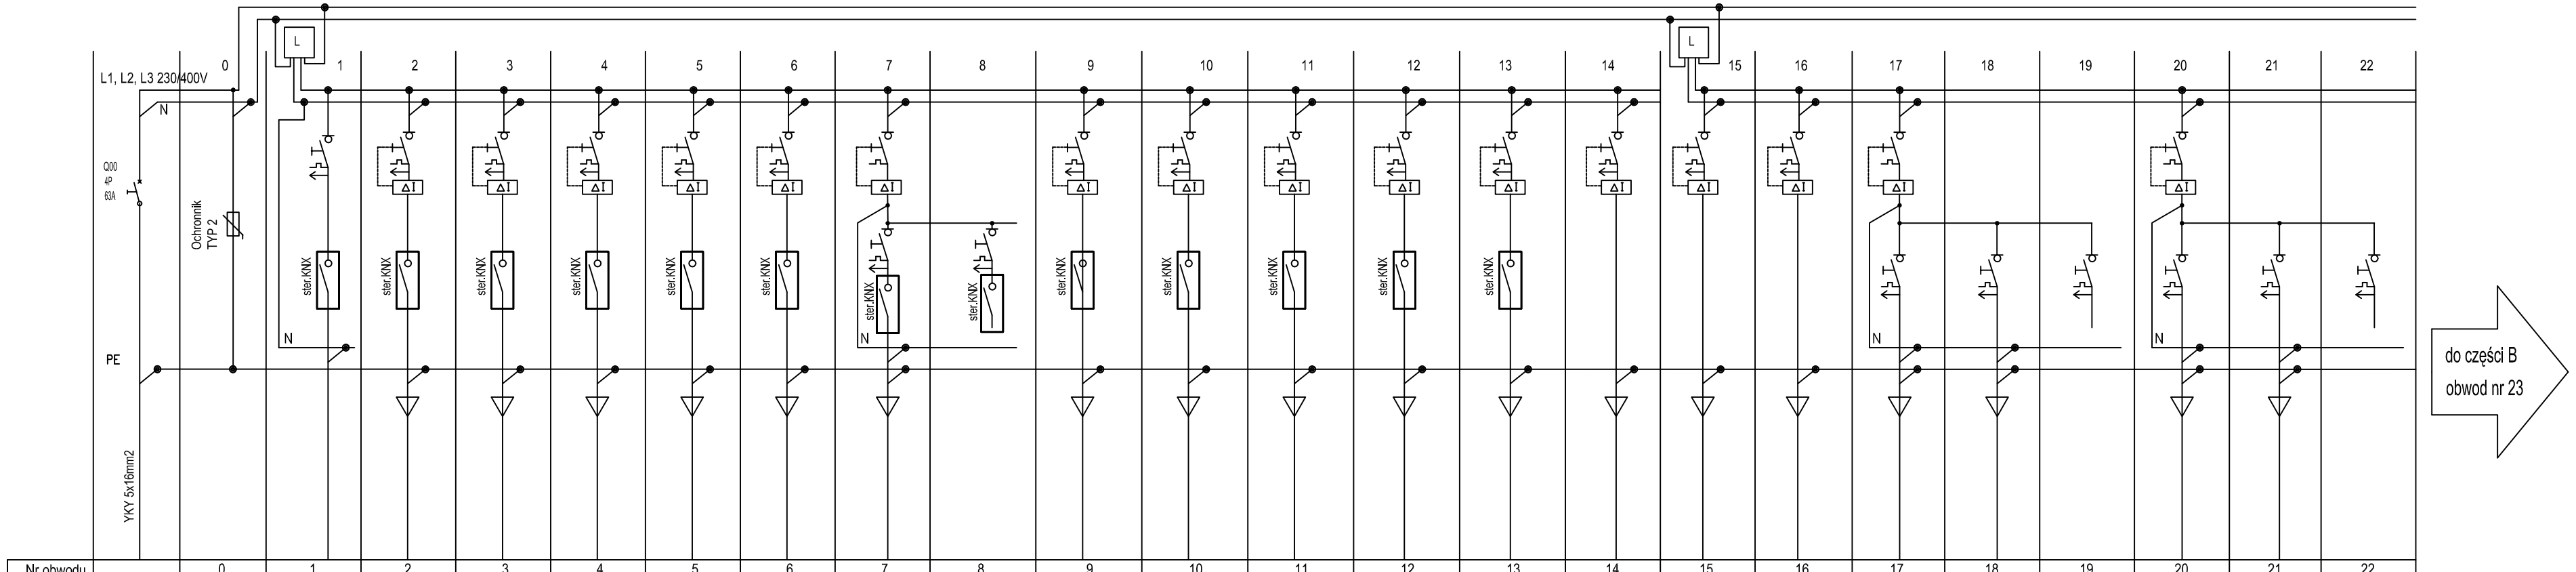

Nr obwodu		0	1	2	3	4	5	6	7	8	9	10	11	12	13	14	15	16	17	18	19	20	21	22
Nazwa obwodu	Zasilanie z tablicy GTR	Ochrona przepięciowa TYP 2	sterowanie	Ośw. pom. 0.07.1, 0.07	Ośw. pom. 0.10	Ośw. pom. 0.01	Ośw. pom. 0.01	Ośw. pom. 0.08 0.09	Ośw. pom. 0.09.1, 0.09.2 0.09.3	rezerwa	Ośw. pom. 0.06	Ośw. pom. 0.05	Ośw. pom. 0.04	Oświetlenie ewakuacyjne	Ośw.	Gniazda 1-faz	Gniazda 1-faz pom.0.10	Gniazda 1-faz pom. 0.09.3	Gniazda 1-faz pom. 0.07.1	Gniazda 1-faz pom. 0.07	rezerwa	Gniazda 1-faz pom.0.08	Gniazda 1-faz pom. 0.09	rezerwa
Moc kW	20,11		0,1	0,11	0,17	0,27	0,27	0,2	0,11	-	0,36	0,36	0,36	0,1	0,1	0,2	1,0	1,0	1,0	1,0	-	1,0	1,0	-

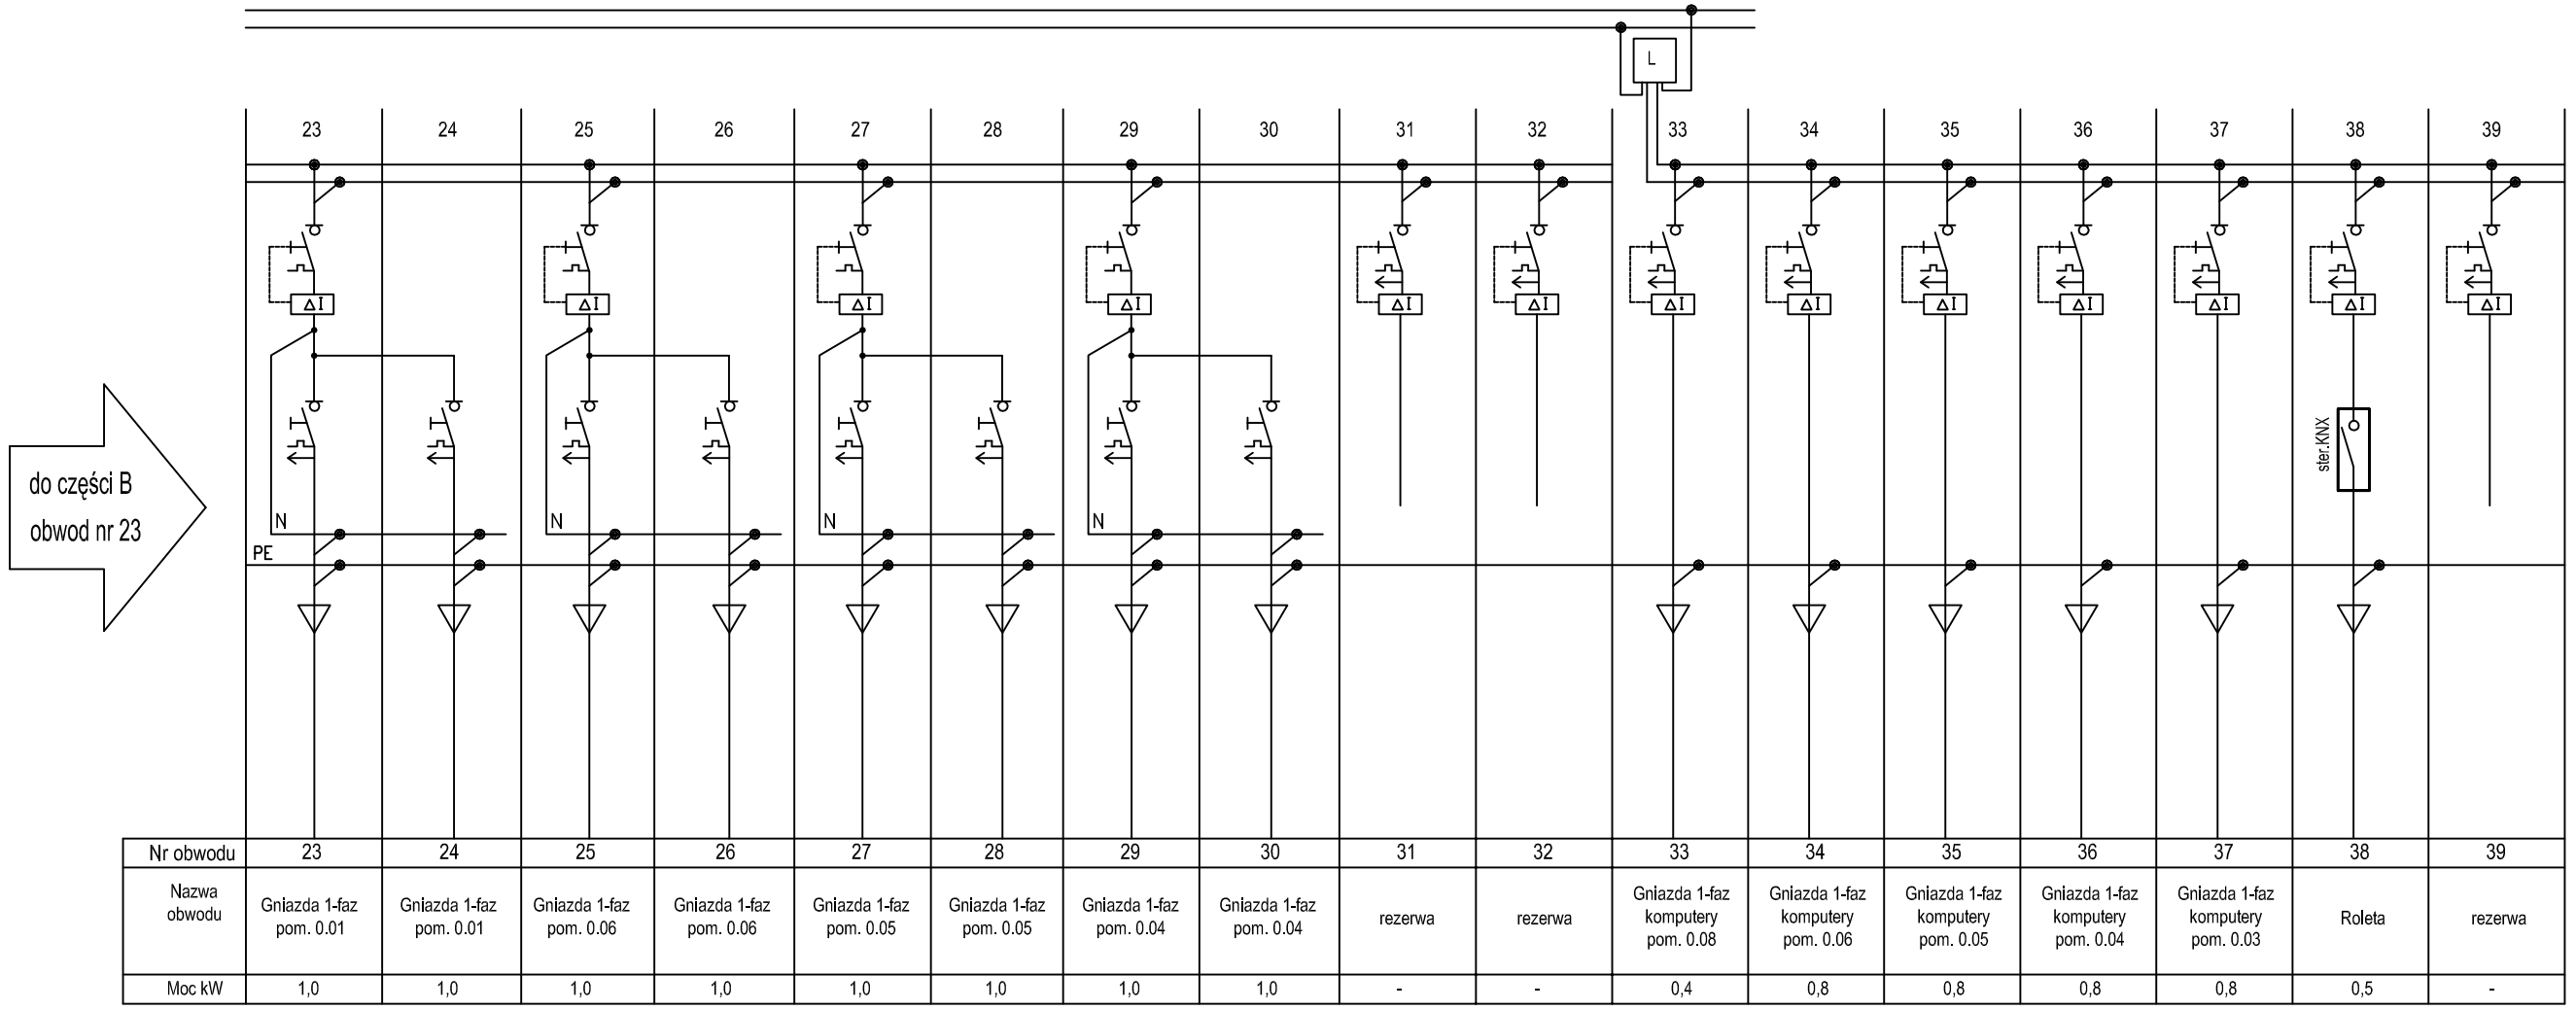

Nr obwodu	23	24	25	26	27	28	29	30	31	32	33	34	35	36	37	38	39
Nazwa obwodu	Gniazda 1-faz pom. 0.01	Gniazda 1-faz pom. 0.01	Gniazda 1-faz pom. 0.06	Gniazda 1-faz pom. 0.06	Gniazda 1-faz pom. 0.05	Gniazda 1-faz pom. 0.05	Gniazda 1-faz pom. 0.04	Gniazda 1-faz pom. 0.04	rezerwa	rezerwa	Gniazda 1-faz komputery pom. 0.08	Gniazda 1-faz komputery pom. 0.06	Gniazda 1-faz komputery pom. 0.05	Gniazda 1-faz komputery pom. 0.04	Gniazda 1-faz komputery pom. 0.03	Roleta	rezerwa
Moc kW	1,0	1,0	1,0	1,0	1,0	1,0	1,0	1,0	-	-	0,4	0,8	0,8	0,8	0,8	0,5	-

Ochrona dodatkowa przed dotykiem pośrednim
SAMOCZYNNE WYŁĄCZENIE ZASILANIA
wg PN-IEC 60346-4-41

UKŁAD SIECI TN-S

Projektowaną tablicę T2 wykonać jako rozdzielnicę wnękową z osprzętem jak na schemacie. Tablica z drzwiami pełnymi, zamykana na zamek z kluczem. Tablicę T2 montować pomieszczeniu 0.10, w miejscu pokazanym na planach instalacji elektrycznych wg rys. nr E.1. Montaż aparatury na szynach TH35. Wewnątrz za drzwiami, umieścić schemat jednokreskowy tablicy. Orientacyjne minimalne wymiary rozdzielnicy 610x1090x180mm (szer. x wys. x gł.).

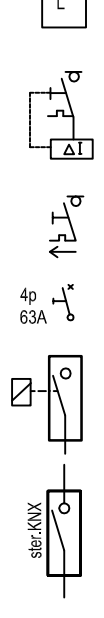

Tablica T2
Pi=20,11kW
Ps=10,05kW
Iobl=15,2A

TABLICA T2

Projekt	ROZBUDOWA BUDYNKU SZKOŁY PODSTAWOWEJ W MIEJSCOWOŚCI ŻUKOWO, GMINA SŁAWNO		
Adres	ŻUKOWO, GMINA SŁAWNO, DZ. NR 116/4		
Faza	PROJEKT BUDOWLANY ZAMIENNY	Data MAJ 2015	Nr. projektu 14006

Inwestor
GMINA SŁAWNO
UL. M.C. SKŁODOWSKIEJ, 76-100 SŁAWNO

ch2 architekci
70 - 454 SZCZECIN
al.Papieża Jana Pawła II 28/7
tel.0914240439 fax. 091424044O
biuro@ch2architekci.pl

NAAN Architekci
biuro@naanarchitekci.com

NAZWA RYSUNKU
TABLICA T2
SCHEMAT JEDNOKRESKOWY

Główny projektant	Opracował	Sprawdzający
Zdzisław Uliński upr. 72/Sz/76	mgr inż. Marcin Pluta mgr inż. Paweł Felisiak	mgr inż. Grzegorz Stasik upr.ZAP/0118/PWOE/04

Branża	Format	Skala	Nr rysunku
ELEKTRYCZNA		–	E.6