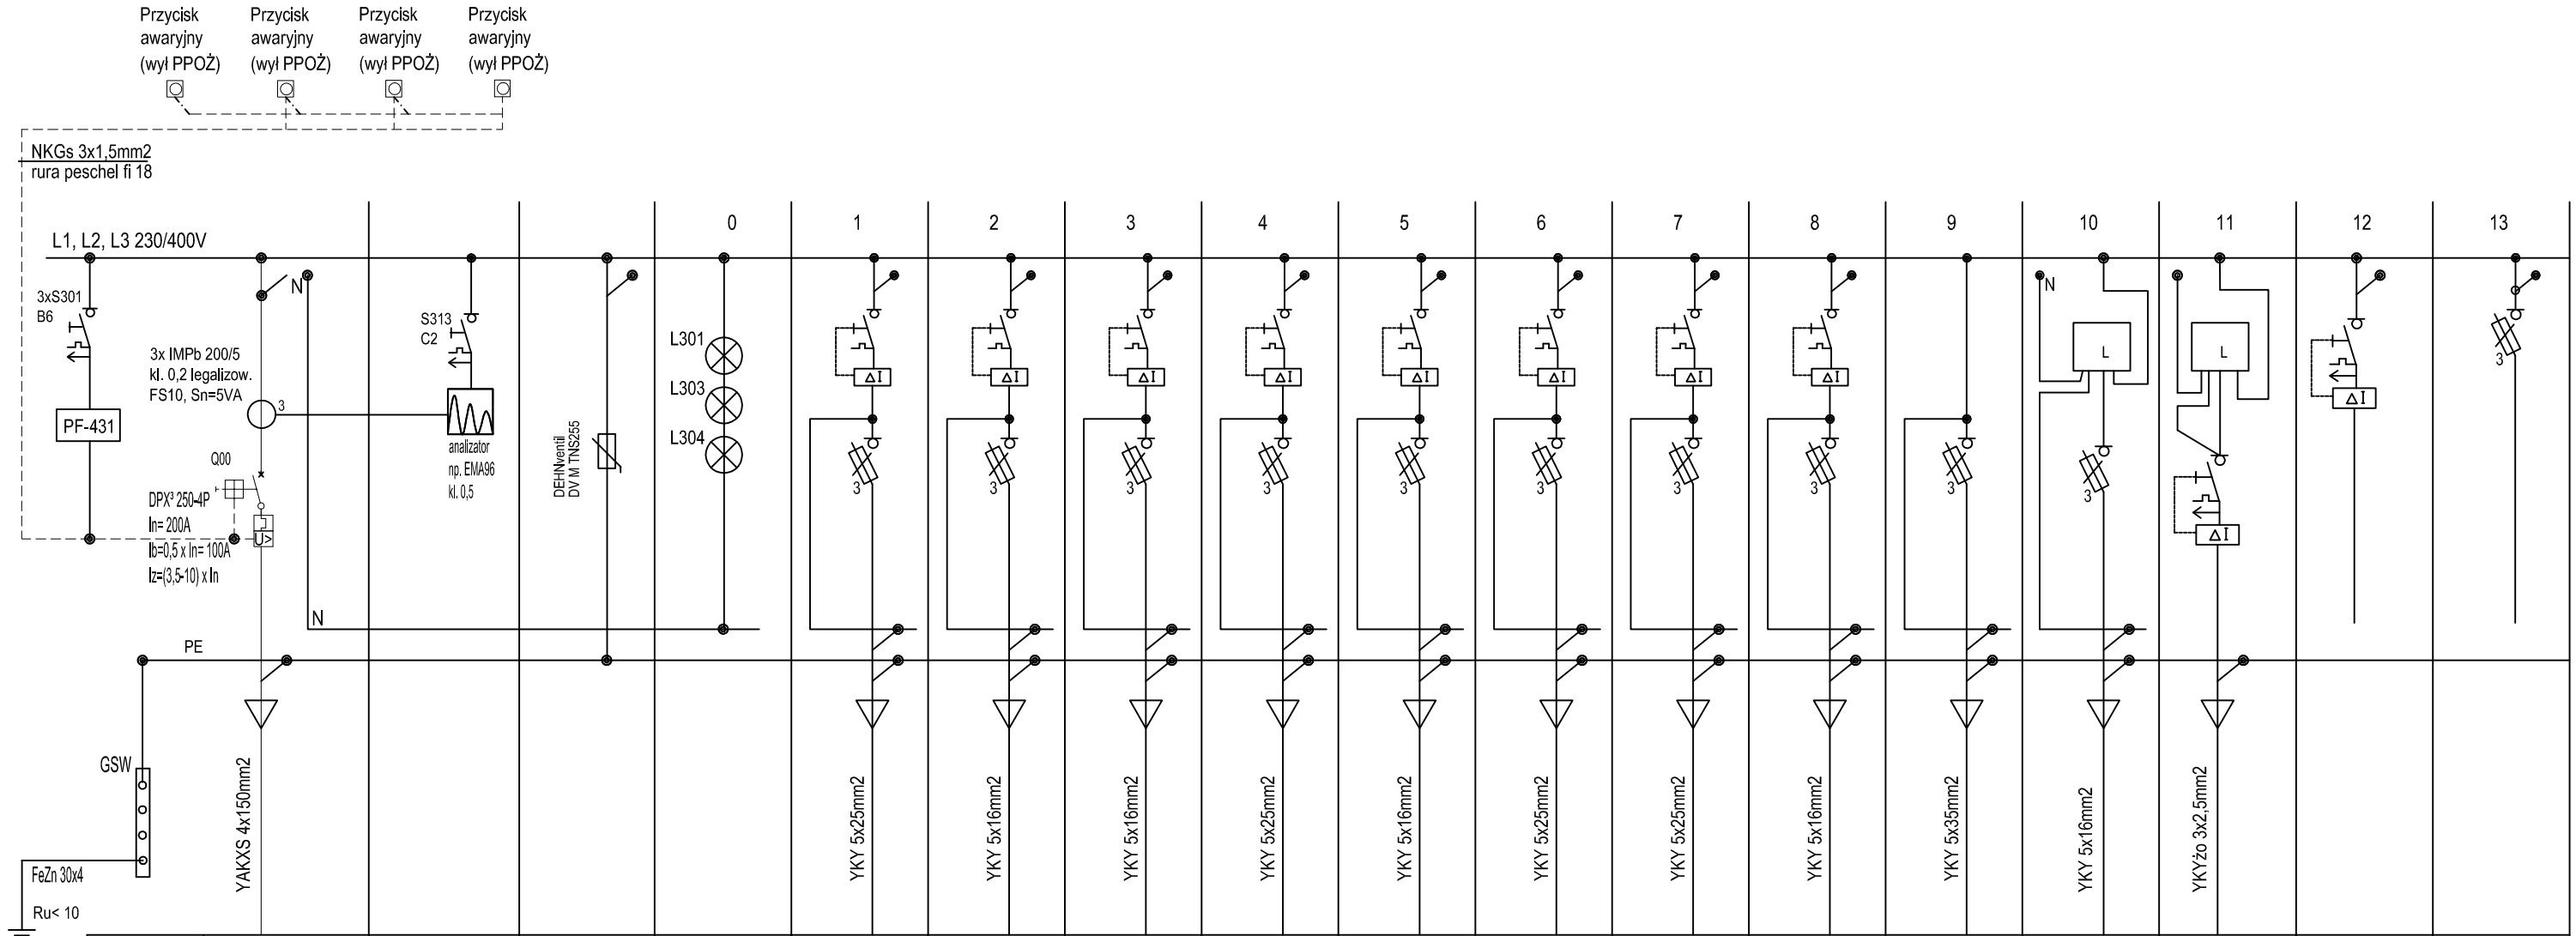

Nr obwodu				0	1	2	3	4	5	6	7	8	9	10	11	12	13
Nazwa obwodu	Zasilanie	Analizator parametrów sieci	Ochrona przepięciowa <4kV <2,5kV	sygnalizacja	Tablica T1	Tablica T2	Tablica T3	Tablica T4	Tablica T5	Tablica T6	Tablica T7	Tablica T8	Tablica T9	Oczyszczalnia ścieków	Przepompownia ścieków	rezewrwa	rezewrwa
Moc kW	236,39			0,1	32,97	20,11	7,73	27,73	12,45	28,66	31,15	14,8	53,19	5,0	2,5		

L — licznik legalizowany

wyłącznik różnicowo-prądowy

wyłącznik nadprądowy

4p 63A — rozłącznik izolacyjny

rozłącznik izolacyjny z bezpiecznikami

Projektowaną Główną Tablicę Rozdzielczą GTR wykonać jako rozdzielnicę naścienną, z osprzętem jak na schemacie. Tablica z drzwiami pełnymi, zamykana na zamek z kluczem. Tablicę GTR montować pomieszczeniu 0.32, w miejscu pokazanym na planach instalacji elektrycznych wg rys. nr E.1. Montaż aparatury na szynach TH35.
Wewnątrz za drzwiami, umieścić schemat jednokreskowy tablicy. Orientacyjne minimalne wymiary rozdzielnicy 600x1700x300mm (szer. x wys. x gł.).

Ochrona dodatkowa przed dotykiem pośrednim
SAMOCZYNNE WYŁĄCZENIE ZASILANIA wg PN-IEC 60346-4-41
UKŁAD SIECI TN-S

Tablica GTR
Pi=236,39kW
Ps=92,19kW
Iobl=139,68kW

TABLICA GTR

Projekt	ROZBUDOWA BUDYNKU SZKOŁY PODSTAWOWEJ W MIEJSCOWOŚCI ŻUKOWO, GMINA SŁAWNO		
Adres	ŻUKOWO, GMINA SŁAWNO, DZ. NR 116/4		
Faza	PROJEKT BUDOWLANY ZAMIENNY	Data MAJ 2015	Nr. projektu 14006

Inwestor
GMINA SŁAWNO
UL. M.C. SKŁODOWSKIEJ, 76–100 SŁAWNO

ch2 architekci
70 - 454 SZCZECIN
al.Papieża Jana Pawła II 28/7
tel.0914240439 fax. 0914240440
biuro@ch2architekci.pl

NAAN Architekci
biuro@naanarchitekci.com

NAZWA RYSUNKU
GŁÓWNA TABLICA ROZDZIELCZA GTR
SCHEMAT JEDNOKRESKOWY

Główny projektant	Opracował	Sprawdzający
Zdzisław Uliński upr. 72/Sz/76	mgr inż. Marcin Pluta mgr inż. Paweł Felisiak	mgr inż. Grzegorz Stasik upr.ZAP/0118/PWOE/04

Branża	Format	Skala	Nr rysunku
ELEKTRYCZNA		–	E.4