DWA WŁAZY, ODPOWIETRZENIE, WSKAZNIK NAPEŁNINEI ZBIORNKA
ZBIORNIK BEZODPŁYWOWY V=30M3

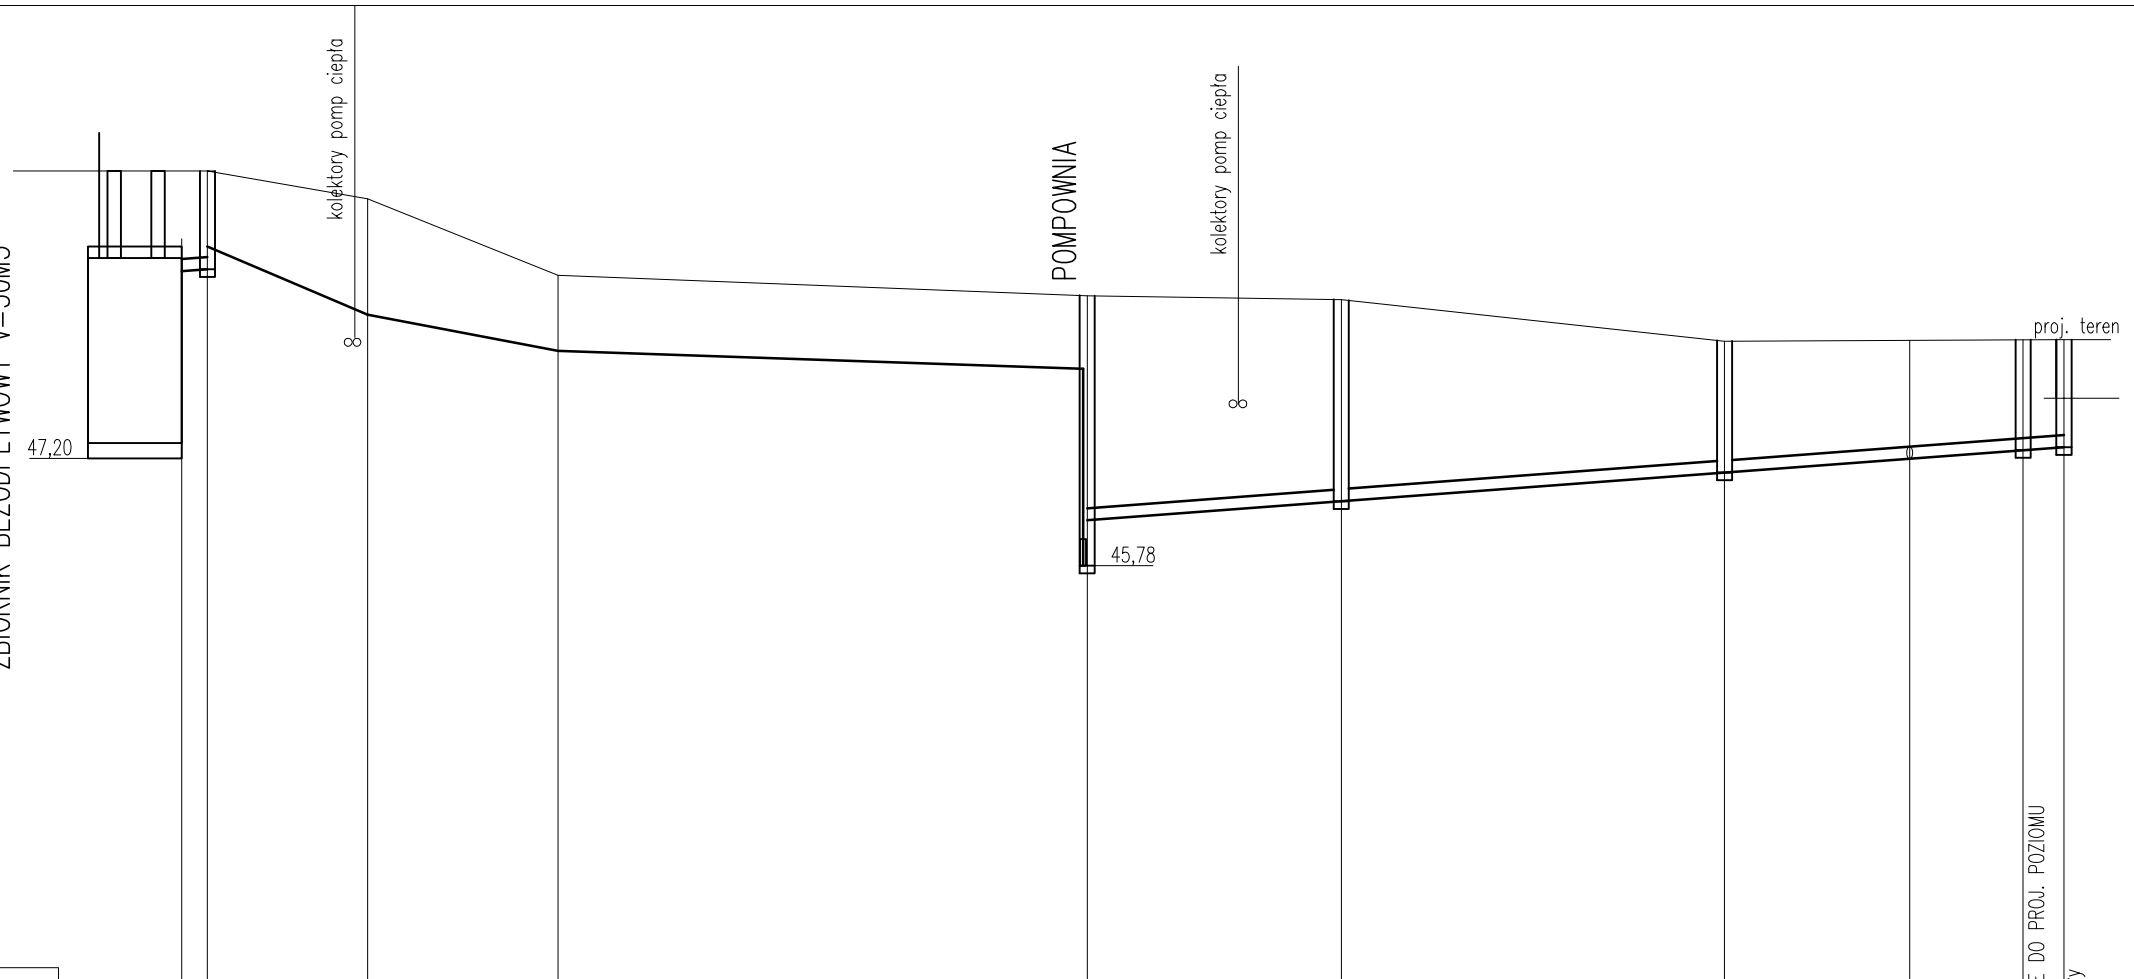


kan. sanitarna

1;(500/100)

POZIOM PORÓWNAWCZY
35,00 m n.p.m.

| | | | | | | | | | | | | | | | | | | | | | | | |
|---|---|---|---|---|---|---|---|---|---|---|---|---|---|---|---|---|---|---|---|---|---|---|---|
| | | | | STUDNIA REWIZYJNA DN1000 | | | | PRZEPOMPOWNIA | | 177st STUDNIA REWIZYJNA DN1000 | | 177st STUDNIA REWIZYJNA DN1000 | | tymczasowe podłczenie - stare WC | | STUDNIA REWIZYJNA DN1000 | PRZEBUDOWY STUDNI- DN1000- DOSTOSOWANIE DO PROJ. POZIOMU | podłczenie studni na potrzeby istniejacej Szkoły | |
| 1 | RZĘDNA TERENU ISTNIEJĄCEGO [m.n.p.m.] | 51,00 | | 51,00 | 50,63 | 49,62 | | 49,35 | | 49,30 | | 48,75 | | 48,75 | | 48,77 | 48,77 | 48,01 | | | | | |
| 2 | RZĘDNA DNA KANAŁU [m.n.p.m.] | 49,67 | 49,70 | 50,00 | 49,10 | 48,62 | | 48,38 | 46,38 | 46,63 | | 47,01 | | 47,19 | | 47,30 | 47,34 | 47,34 | | | | | |
| 3 | ZAGŁĘBIENIE [m.n.p.m.] | 1,33 | 1,30 | 1,00 | 1,53 | 1,00 | | 1,00 | 2,97 | 2,67 | | 1,74 | | 1,56 | | 1,47 | 1,43 | 0,67 | | | | | |
| 4 | ŚREDNICE I SPADKI [%/m] | 1,5% DN160 | | 8% de75PE | | 6% de75PE | | 0,7% de75PE | | 1,5% ø160 PCV | | 1,5% ø160 PCV | | 1,5% ø160 PCV | | 1,5% ø160 PCV | 1,5% ø160 PCV | | | | | | |
| 5 | ODLEGŁOSCI [m] | | -1,8- | -10,6- | | -12,6- | | -35,0- | | -16,80- | | -25,40- | | -12,24- | | -7,5- | -2,68- | | | | | | |
| | | | k2 | Sk4 | | k1 | | P | | Sk1 | | Sk2 | | tr13 | | Sk3 | Sk4 | | | | | | |

| | |
|---|---|
| Projekt | ROZBUDOWA BUDYNKU SZKOŁY PODSTAWOWEJ W MIEJSCOWOŚCI ŻUKOWO, GMINA SŁAWNO |
| Adres | ŻUKOWO, GMINA SŁAWNO, DZ. NR 116/4 |
| Faza | PROJEKT BUDOWLANY ZAMIENNY |
| Data | MAJ 2015 |
| Nr. projektu | 14006 |

Inwestor
GMINA SŁAWNO
UL. M.C. SKŁODOWSKIEJ, 76-100 SŁAWNO


ch2 architekci
70 - 454 SZCZECIN
al.Papieża Jana Pawła II 28/7
tel. 0914240439 fax. 0914240440
biuro@ch2architekci.pl

**NAAN Architekci**
biuro@naanarchitekci.com


NAZWA RYSUNKU

PROFIL KANALIZACJI SANITARNEJ -CZ.1

| Główny projektant | Opracował | Sprawdzający |
|---|---|---|
| mgr inż. Bogna Tomaszewska 92/Sz/2002 | | mgr inż. Krzysztof Gojżewski 62/Sz/2001 |

| Branża | Format | Skala | Nr rysunku |
|---|---|---|---|
| SANITARNA | A1 | 1:500/100 | 2 |