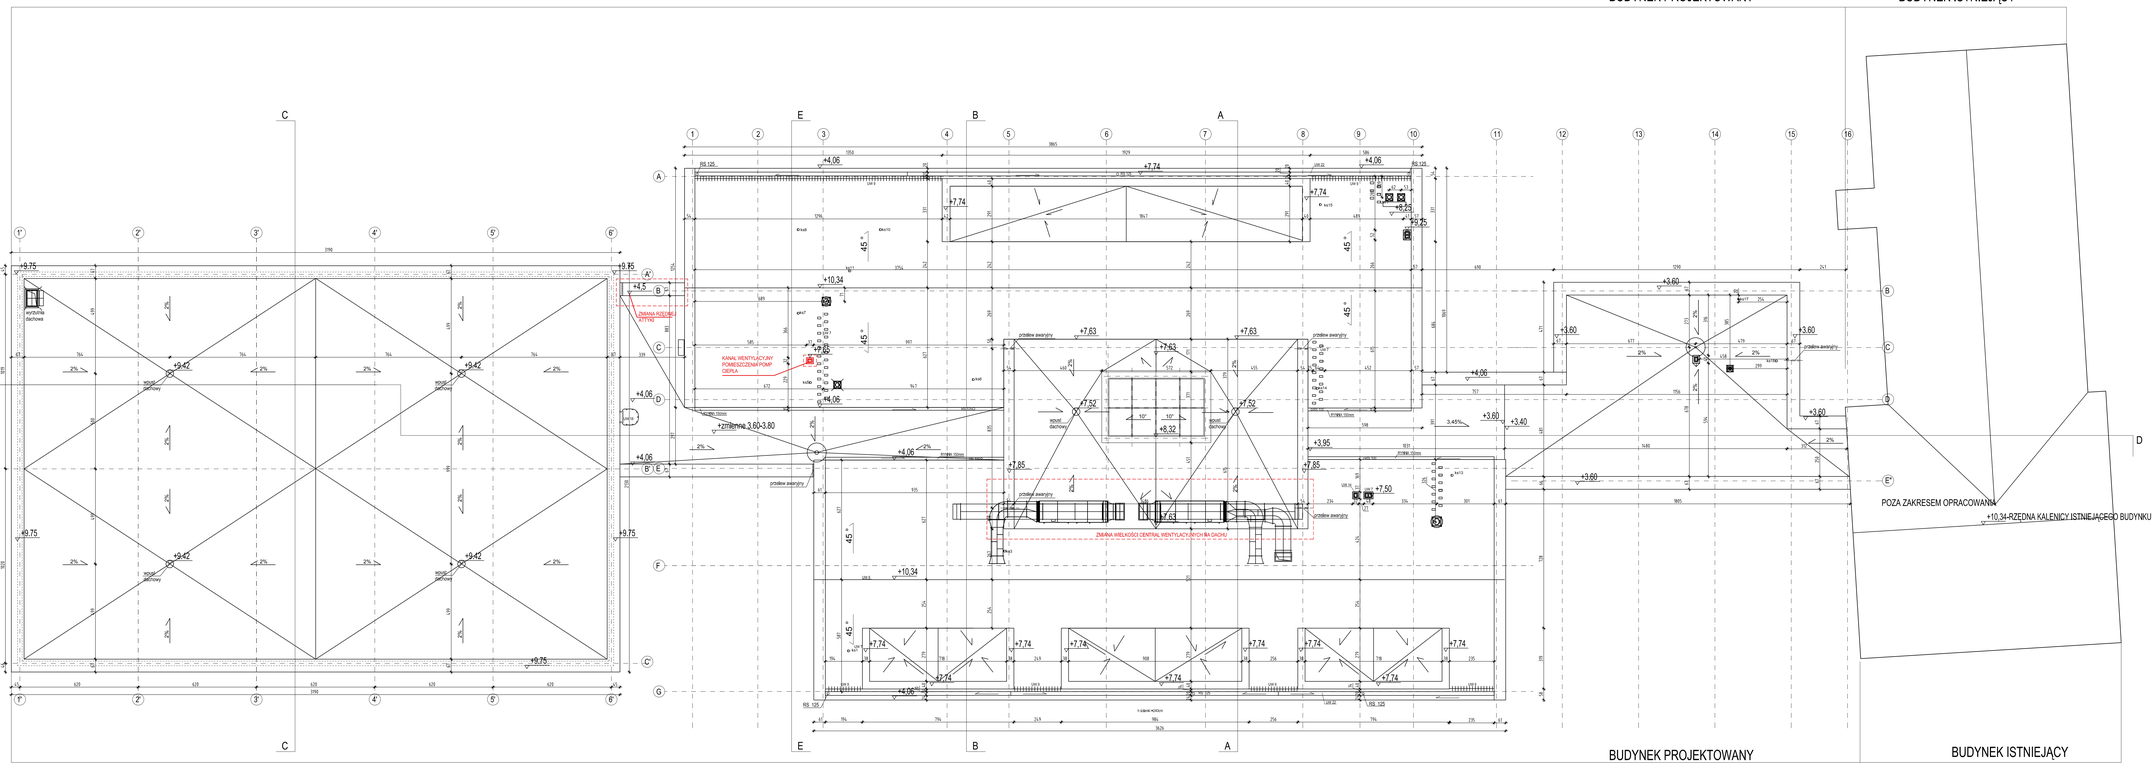

UWAGI OGÓLNE:

1. WYMIARY PODANO W CENTYMETRACH.
2. RZĘDNE PODANO W METRACH.
3. WSZYSTKIE WYMIARY SPRAWDZIĆ NA BUDOWIE.
4. WSZYSTKIE ELEMENTY BUDOWLANE I INSTALACYJNE BYĆ CZYTANE ROHMICOSTWNE Z OPTYMISTAMI PROJEKTÓW POZOSTAŁYCH BRANŻ.
5. ELEMENTY KONSTRUKCYJNE WYKONAĆ WEDŁUG PROJEKTU KONSTRUKCJI.
6. W PRZYPADKU ROZBIEŻNOŚCI PRZEPISÓW BRANŻOWYCH Z ARCHITEKTONICZNYM NALEŻY SKONSULTOWAĆ SIĘ Z ARCHITEKTEM.
7. WYKONAWCA MOŻE STOSOWAĆ WYROBY ZAMIENNE POD WARUNKIEM ZE SĄ, ROWNOWAŻNE TECHNICZNIE. SPEŁNIAŁA, WYMAGANIA OPOWIEDNIO NORM I PRZEPISÓW. ZALEŻNIE PRZED PROJEKTANTA PARAMETRY PROJEKTOWE ORAZ UZYSKA ZGODĘ INWESTORA I ARCHITEKTA.
8. WYMIARY OTWORÓW W MUREZ DOSTOSOWAĆ DO WYMIARÓW WYBRANEGO TYPU DRZWI, JAKO MAKSYDMY PRZY ISC. MINIMUM WYMIAR PRZELEGŁOŚCI W ŚWIETLE PODAWI
10. WSZYSTKIE ELEMENTY BUDYNKU ZABEZPIECZYĆ DO STOPNIA NRO.
11. WSZYSTKIE ŚCIANY WEWNĘTRZNE W BUDYNKU JEŚLI NIE OZNACZONO INACZEJ OD NUMERU # PLANE ST RI.

1. CZERWONYM KOLOREM POKAZANO ZMIANY W STOSUNKU DO PROJEKTU BUDOWLANEGO ZAMIENNEGO 321/WB/2019/WO2
2. DETYCZĄ C POZYCYJNEJ NA BUDOWIE NR. 5350/W Z DNIA 21.6.2019 r.

UWAGI SZCZEGÓŁOWE:

UW1- ZAMONTOWAĆ BALUSTRADĘ 94*10
UW 2- ZAMONTOWAĆ PODWARTI PRZYŚCIEŻNICY
UW 3- AŻUROWA OBUDOWA KLATKI SCHODOWEJ
UW 4- ZAMONTOWAĆ ŻALUZJE OKIENNE PO STRONIE ZEWNĘTRZNEJ I STEROWANIE
UW 5- NA ŚCIANIE ZASTOSOWAĆ IZOLACJĘ AKUSTYCZNĄ
UW 6- NA DACHU ZAMONTOWAĆ PANELE FOTOWOLTAICZNE O PARAMETRACH AKUSTYCZNYCH
UW 7- NA DACHU WYKONAĆ STALE OBUDOWY DLA KOMÓRKI URZĄDZEŃ TECHNICZNYCH I SYSTEMOWE ROZWIĄZANIE RO DACHÓWKA WARPOWO W KOLORZE DACHÓWKI
UW 8 - NA DACHU ZAMOCOWAĆ STALE UCHWYTY DLA LIN BEZPIECZEŃSTWA SYSTEMOWE
UW 9 - WZDŁUŻ KRAWĘDZI DACHU ZAMONTOWAĆ PŁOTKI PRZEDSMIĘBIESOWE SYSTEMOWE
UW 10- MUREK OPOROWY ŻELBETOWY GR 20cm , TYNKOWANY, MALOWANY NA KOLOR S 4005-R WYPROWADZONY NA WYSOKOŚĆ 110cm POWYŻEJ POZIOMU TERENU
UW 11- KANAŁY WENTYLACYJNE OBUDOWAĆ OD OGÓRNOŚCI EI 60 PŁYTĄ GKF. OBUDOWĘ PROWADZIĆ DO POZIOMU POSADZKI WYMIEWAĆ PŁYTĘ GKF POWYŻEJ POKAŻ ZABEZPIECZYĆ PŁYTĄ WŁÓKNOWO-CEMENTOWĄ , WYKOŃCZYĆNA TYNKIEM NA SIATCE I MALOWANĄ NA KOLOR ZBLIŻONY DO KOLORU DACHÓWKI
UW 12- KANAŁ INSTALACYJNY DO PROWADZENIA INSTALACJI C.O POD WYKOŃCZONĄ PODŁOGĄ, SALI GIMNASTYCZNEJ WG PRZEKROJU C-C.
UW 13- SIECIOWO. SZCZEGÓŁOWE ROZWIĄZANIE NA ETAPIE PROJEKTU WYKONAWCZEGO
UW 14- KOMÓRKA DŹWIGU CZAPA KOMBINOWA , PŁYTA PREFABRYKOWANA GR 20cm
UW 15- WYKONAĆ OBUDOWĘ PIONÓW CO I KANALIZACJI DESZCZOWEJ W SYSTEMIE SUCHEJ (OBUDOWY Z PŁYTY GKB). OCIEPLIĆ WEŁNĄ MINERALNĄ W ROLCE O GR. 5cm
UW 16- ŚCIANY ZEWNĘTRZNE Z LICOM WYKOŃCZONEJ ŚCIANY. WNĘKI POWYŻEJ I POWIĘZU ŚCIANY WYKONYCZYĆ PŁYTĄ GKB NA PROFILACH STALOWYCH. DZIENNA KRAWĘDŹ WNĘKI HYDROIZOLOWAĆ NA WYSOKOŚĆ MIN 30CM NAD POSADZKĄ, WYSOKOŚĆ ZAKORU NAD POSADZKĄ 150CM
UW 17- ANALIZA NA SZAFKĘ ROZDZIELCZĄ , WYMIARY ZGODNIE Z DOKUMENTACJA BRANŻY SANITARNEJ
UW 18- ZO KONSTRUKCJI ŚCIAN ZWROTNYCH NIE MOŻE BYĆ WYKONANE ŻADNE O.SZCHODKOWO.CO NAJMNIEJ 3,5m, CZYLI PO 1 MIĘDZY SZCZEBLAMI NIE MOŻE BYĆ WIĘCEJ NIŻ 15 SZCZEBLI ORAZ NIE MOŻE BYĆ MNIEJSZA OD WYSOKOŚCI 3m NAD POZIOMEM STOPNIOWEGO, DRABINKI ZAZNACZYĆ W ODNIESIU ZABEZPIECZAJĄCE PRZED UPADKIEM. ROZMIESZCZONE W RÓŻEŃSKIE NIE MIĘDZYSTAWI NIŻ 0,6m, Z PIONOWYMI PRĘTAMI W ROZSTAWIE NIE WIĘKSZYM NIŻ 0,3m
UW 19- ZABEZPIECZENIE DRABINKI OD ŚCIANY NIE MOŻE BYĆ MNIEJSZA NIŻ 0,15M, A ODLEGŁOŚĆ OBRĘCZY OCHRONNEJ OD DRABINY, W MIEJSCU WEJŚCIA/WYJŚCIU OD MIEJ I DOJŚCIOWEJ NIE MOŻE BYĆ MNIEJSZA NIŻ 0,7M I WIĘKSZA NIŻ 0,8m. DRABINA STALOWA, OCYNKOWANA, MALOWANA PROSZKOWO NA KOLOR RAL 7016
UW 20- ŚCIANY WEWNĘTRZNE Z PŁYT LEKKICH GKB NA RUSZTOWNICY PE ZDOSTOSOWANYCH DO WYMAGAŃ AKUSTYCZNYCH. ŚCIANY WEWNĘTRZNE W SANITARIATACH ODPORNE NA WILGOĆ I ODPORNE NA ZARYSOWANIA I ODBICIA PIŁKI. ŚCIANA DZIAŁOWA AKUSTYCZNA O ODPORNOŚCI OGNIOWEJ EI 60 RW1 ŚCIANA DZIAŁOWA AKUSTYCZNA O ODPORNOŚCI OGNIOWEJ EI 60 RW1.
UW 21- ZABEZPIECZENIE OKIEN OD ŚRODKA POLIPROPYLENOWĄ SIATKĘ, DOMOWANĄ , OCZKA 100 X 100mm , GRUBOŚĆ SPLOTU 3mm, KOLOR BIAŁY, POSIADAJĄCĄ CERTYFIKAT TRUDNEJ ZAPALNOŚCI
UW 22- BOKS NA SPRZĘT SPORTOWY WYZOLONY ŚCIANĄ AŻUROWĄ O WYSOKOŚCI 2,0M. KONSTRUKCJA ŚCIAN Z GRZYM 200 BOKSU Z PROFILI STALOWYCH ZNAMIENITYCH OCYNKOWANYCH (ab) o ab ≥ 5 mm).
UW 23- RYNNY PODWIESZONE WEDŁUG DETALU OPRACOWANEGO NA ETAPIE PROJEKTU WYKONAWCZEGO
UW 24- ŚCIANKĘ ZA MISKĄ USTĘPOWĄ WYKONAĆ NA PIELM. WYSOKOŚĆ 1,20M OD POSADZKI
UW 25- OBUDOWĘ Z TYLI WYDMIANOWEJ WYKONAĆ Z PODWÓJNEJ PŁYTY GKF 15MM PROFILE CWISMAN I UW50. WYPEŁNIENIE WEŁNĄ MINERALNĄ,15H; RODNAJOWNE ZWIĘKSZAJĄCE KLASĘ ODPORNOŚCI OGNIOWEJ REBEI
UW 26- SŁUPY STALOWE OBUDOWAĆ PŁYTAMI GOMBOROWNETM 2H15mm PRZEKNAJCZWYM DO WYKOŃCZENIA DWUKROTNIE GLETOWANYCH NP. RIGIPS GLASROCK X
UW 27- ZAMONTOWAĆ ZEGAR, RAL: OSTATECZNY PROJEKT DO POTWIERZENIA Z ARCHITEKTEM
UW 28- ŚCIANKI DRZWI KABIN SYSTEMOWE Z PŁYTY HPL.
UW 29- LINIA DYLATACYJNA ORAZ ŁĄCZY Z CZĘŚCI KLEMBOWYCH. PROWADZONA "ISCHODKOWO" PO FUGZE, O TEJ SAMEJ SZEROKOŚCI. WYPEŁNIONA SILIKONEM - PRZEKONGRUETYM DO WIERZCHU FUGA.
UW 31- WYDERZACZKA WEWNĘTRZNA MONTOWANA W GŁĘBOKU POSADZKI. W OBRYSIE WYDERKACZKI DOSTOSOWAĆ WARSTWĘ WYLEWNĄ GERZEZ (U ZMIN (LICZNA GŁĘBOKOŚĆ GŁĘBOKOŚĆ