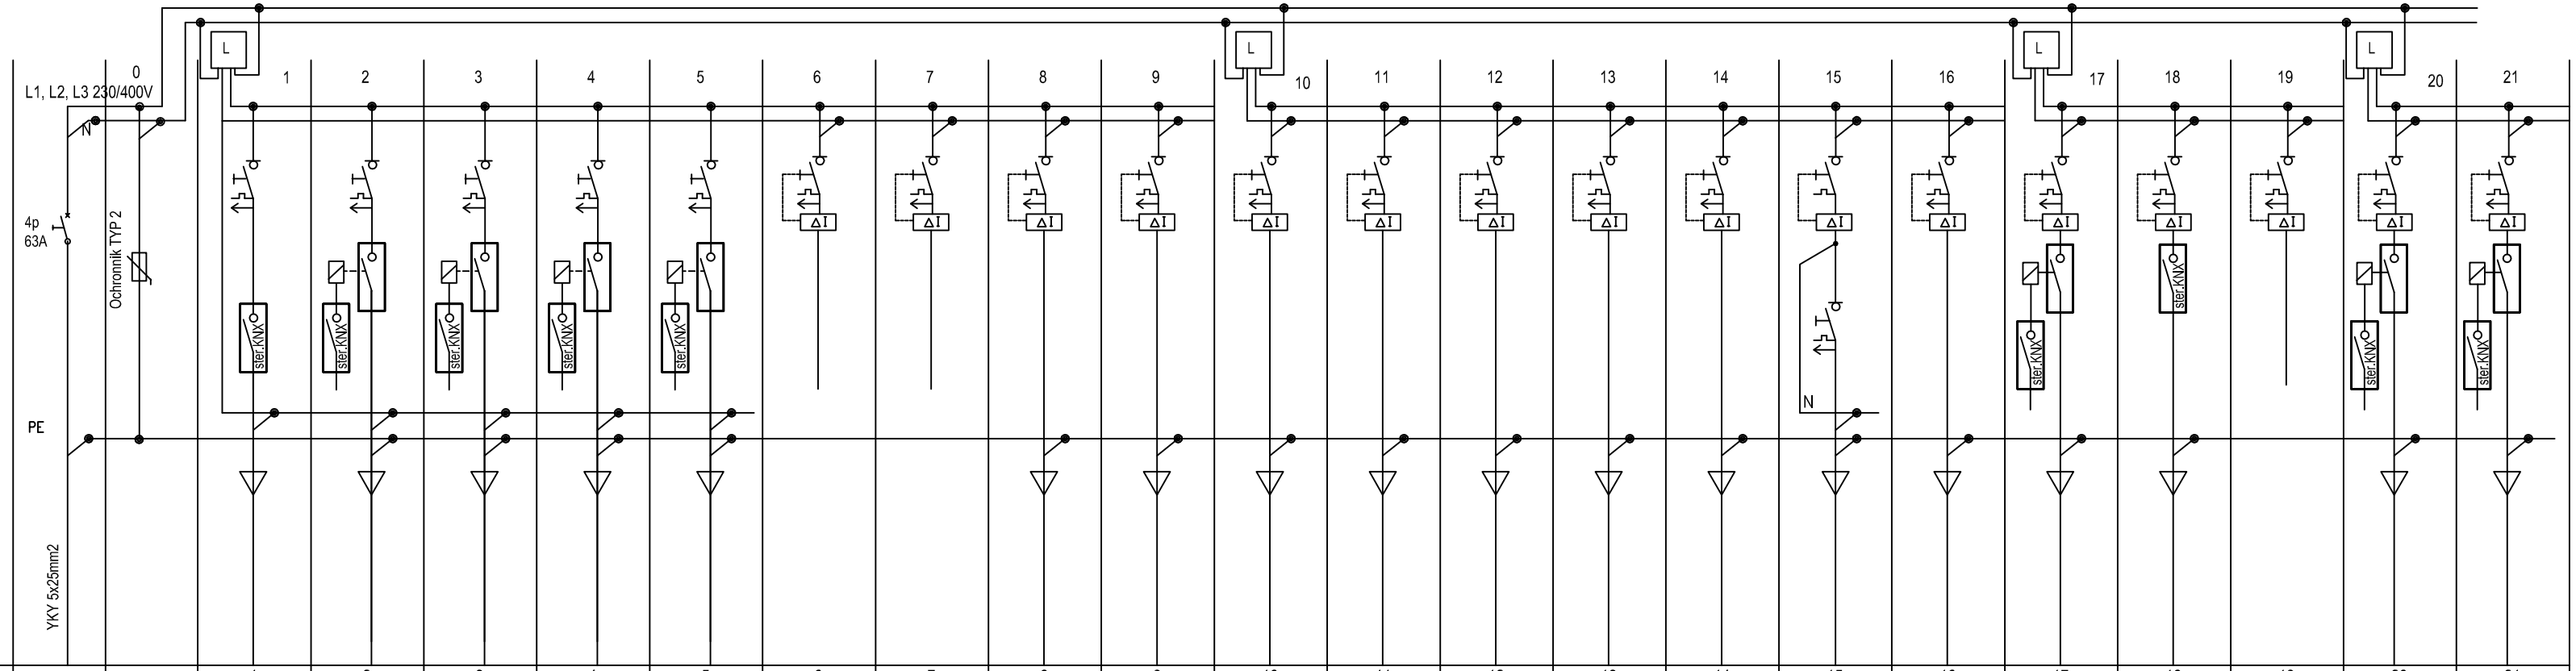

Nr obwodu			1	2	3	4	5	6	7	8	9	10	11	12	13	14	15	16	17	18	19	20	21
Nazwa obwodu	Zasilanie z tablicy GTR	Ochrona przepięciowa TYP 2	sterowanie	Ośw. Sala sportowa. pom. 0.33	Ośw. Sala sportowa. pom. 0.33	Ośw. Sala sportowa. pom. 0.33	Ośw. Sala sportowa. pom. 0.33	rezerwa	rezerwa	Oświetlenie ewakuacyjne	Tablica wyników pom. 0.33	Gniazda 1-faz pom.0.33	Gniazda 1-faz pom.0.33	Gniazda 1-faz pom.0.33	Gniazda 1-faz pom.0.33	Gniazda 1-faz pom.0.33	Gniazda 3-faz pom. 0.33	Gniazda 1-faz pom.0.02	centrala wentylacyjna pom. 0.33	Roleta	rezerwa	Wypust dachowy	Wypust dachowy
Moc kW	28,66		0,1	1,12	1,12	0,56	0,56	-	-	0,1	1.0	1,0	1,0	1,0	1,0	1,0	3,0	0,4	15.5	0,5	-	0,1	0,1

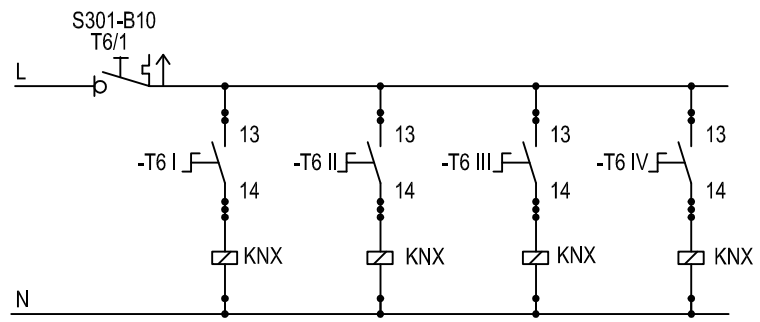

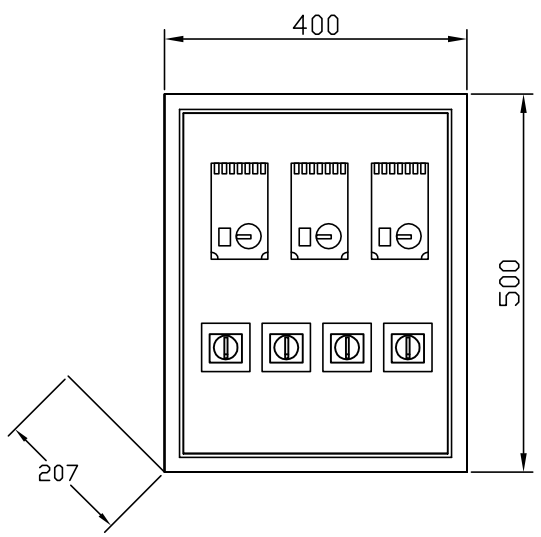

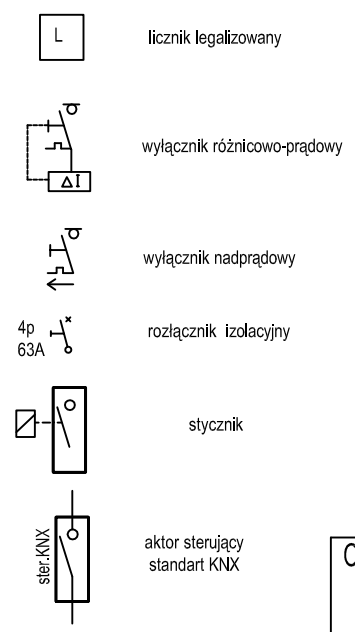

Projektowaną tablicę T6-S wykonać jako rozdzielnicę wnękową. W tablicy zamontować regulatory wydajności wentylacji sali sportowej oraz włączniki obwodów oświetlenia.
Tablica z drzwiami pełnymi, zamykana na zamek z kluczem. Tablicę T6-S montować pomieszczeniu 0.10 obok tablicy T6, w miejscu pokazanym na planach instalacji elektrycznych wg rys. nr E.1. Montaż aparatury płycie montażowej.
Orientacyjne minimalne wymiary rozdzielnicy 400x500x207mm (szer. x wys. x gł.).

Ochrona dodatkowa przed dotykiem pośrednim
SAMOCZYNNE WYŁĄCZENIE ZASILANIA
wg PN-IEC 60346-4-41

UKŁAD SIECI TN-S

Tablica T6
Pi=28,66kW
Ps=14,33kW
Iobl=21,7A

Projektowaną tablicę T6 wykonać jako rozdzielnicę wnękową , z osprzętem jak na schemacie. Tablica z drzwiami pełnymi, zamykana na zamek z kluczem.
Tablicę T6 montować pomieszczeniu 0.10, w miejscu pokazanym na planach instalacji elektrycznych wg rys. nr E.1. Montaż aparatury na szynach TH35.
Wewnątrz za drzwiami, umieścić schemat jednokreskowy tablicy. Orientacyjne minimalne wymiary rozdzielnicy 610x735x180mm (szer. x wys. x gł.).

TABLICA T6

Projekt	ROZBUDOWA BUDYNKU SZKOŁY PODSTAWOWEJ W MIEJSCOWOŚCI ŻUKOWO, GMINA SŁAWNO		
Adres	ŻUKOWO, GMINA SŁAWNO, DZ. NR 116/4		
Faza	PROJEKT BUDOWLANY ZAMIENNY	Data MAJ 2015	Nr. projektu 14006

Inwestor
GMINA SŁAWNO
UL. M.C. SKŁODOWSKIEJ, 76-100 SŁAWNO

ch2 architekci
70 - 454 SZCZECIN
al.Papieża Jana Pawła II 28/7
tel. 0914240439 fax. 0914240440
biuro@ch2architekci.pl

NAAN Architekci
biuro@naanarchitekci.com

NAZWA RYSUNKU
TABLICA T6, T6-S
SCHEMAT JEDNOKRESKOWY

Główny projektant	Opracował	Sprawdzający
Zdzisław Uliński upr. 72/Sz/76	mgr inż. Marcin Pluta mgr inż. Paweł Felisiak	mgr inż. Grzegorz Stasik upr.ZAP/0118/PWOE/04

Branża	Format	Skala	Nr rysunku
ELEKTRYCZNA		–	E.10