
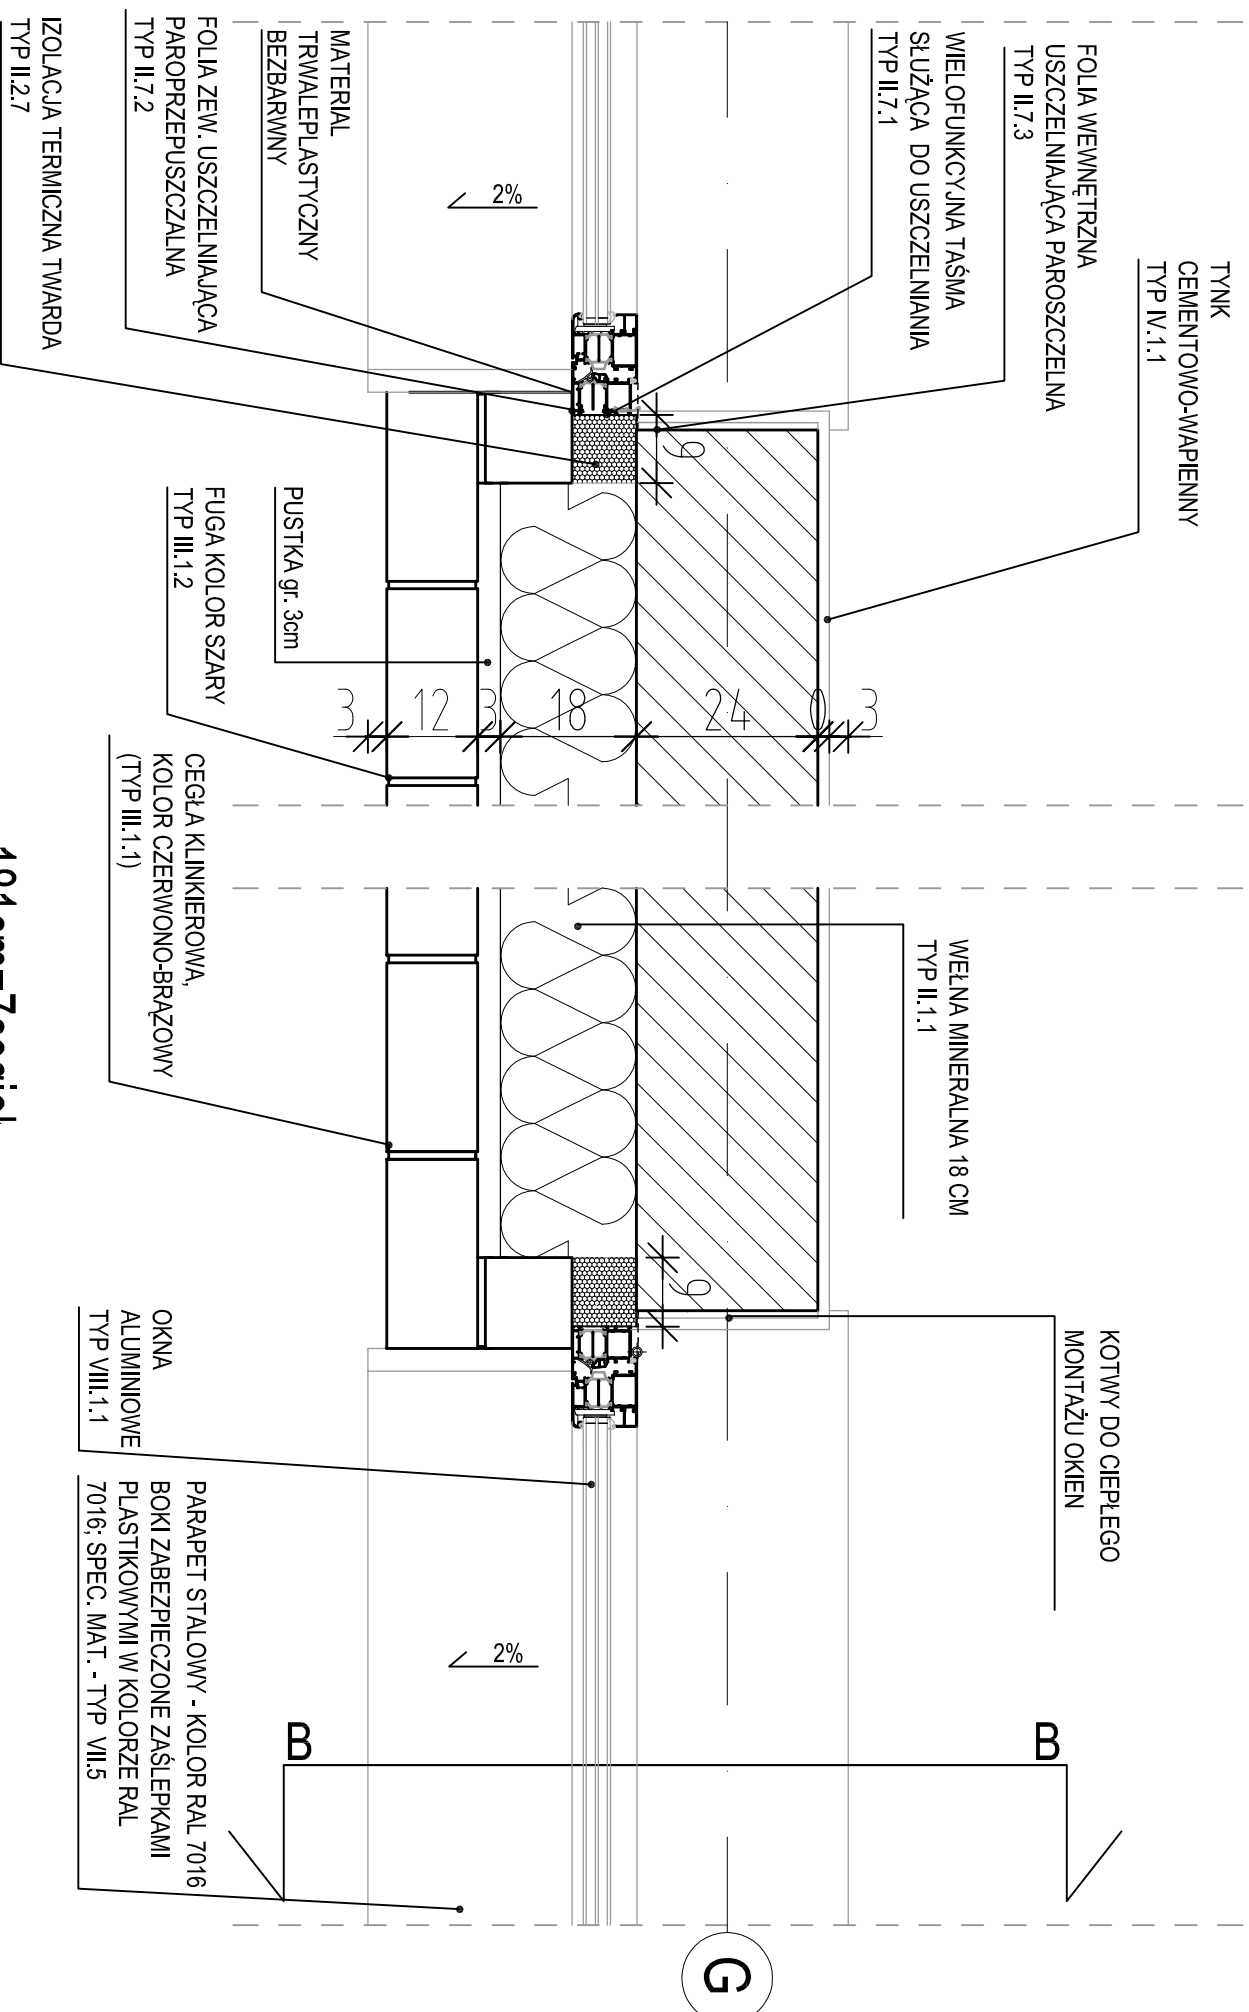
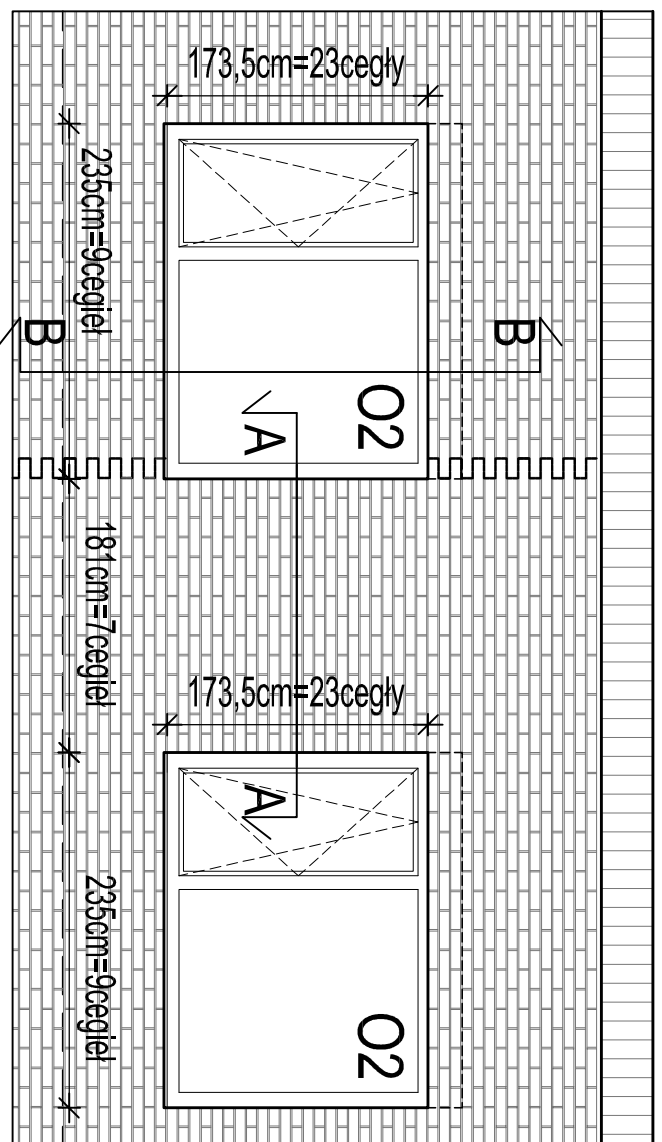


WIDOK ELEWACJI FRONTOWEJ - SKALA 1:50

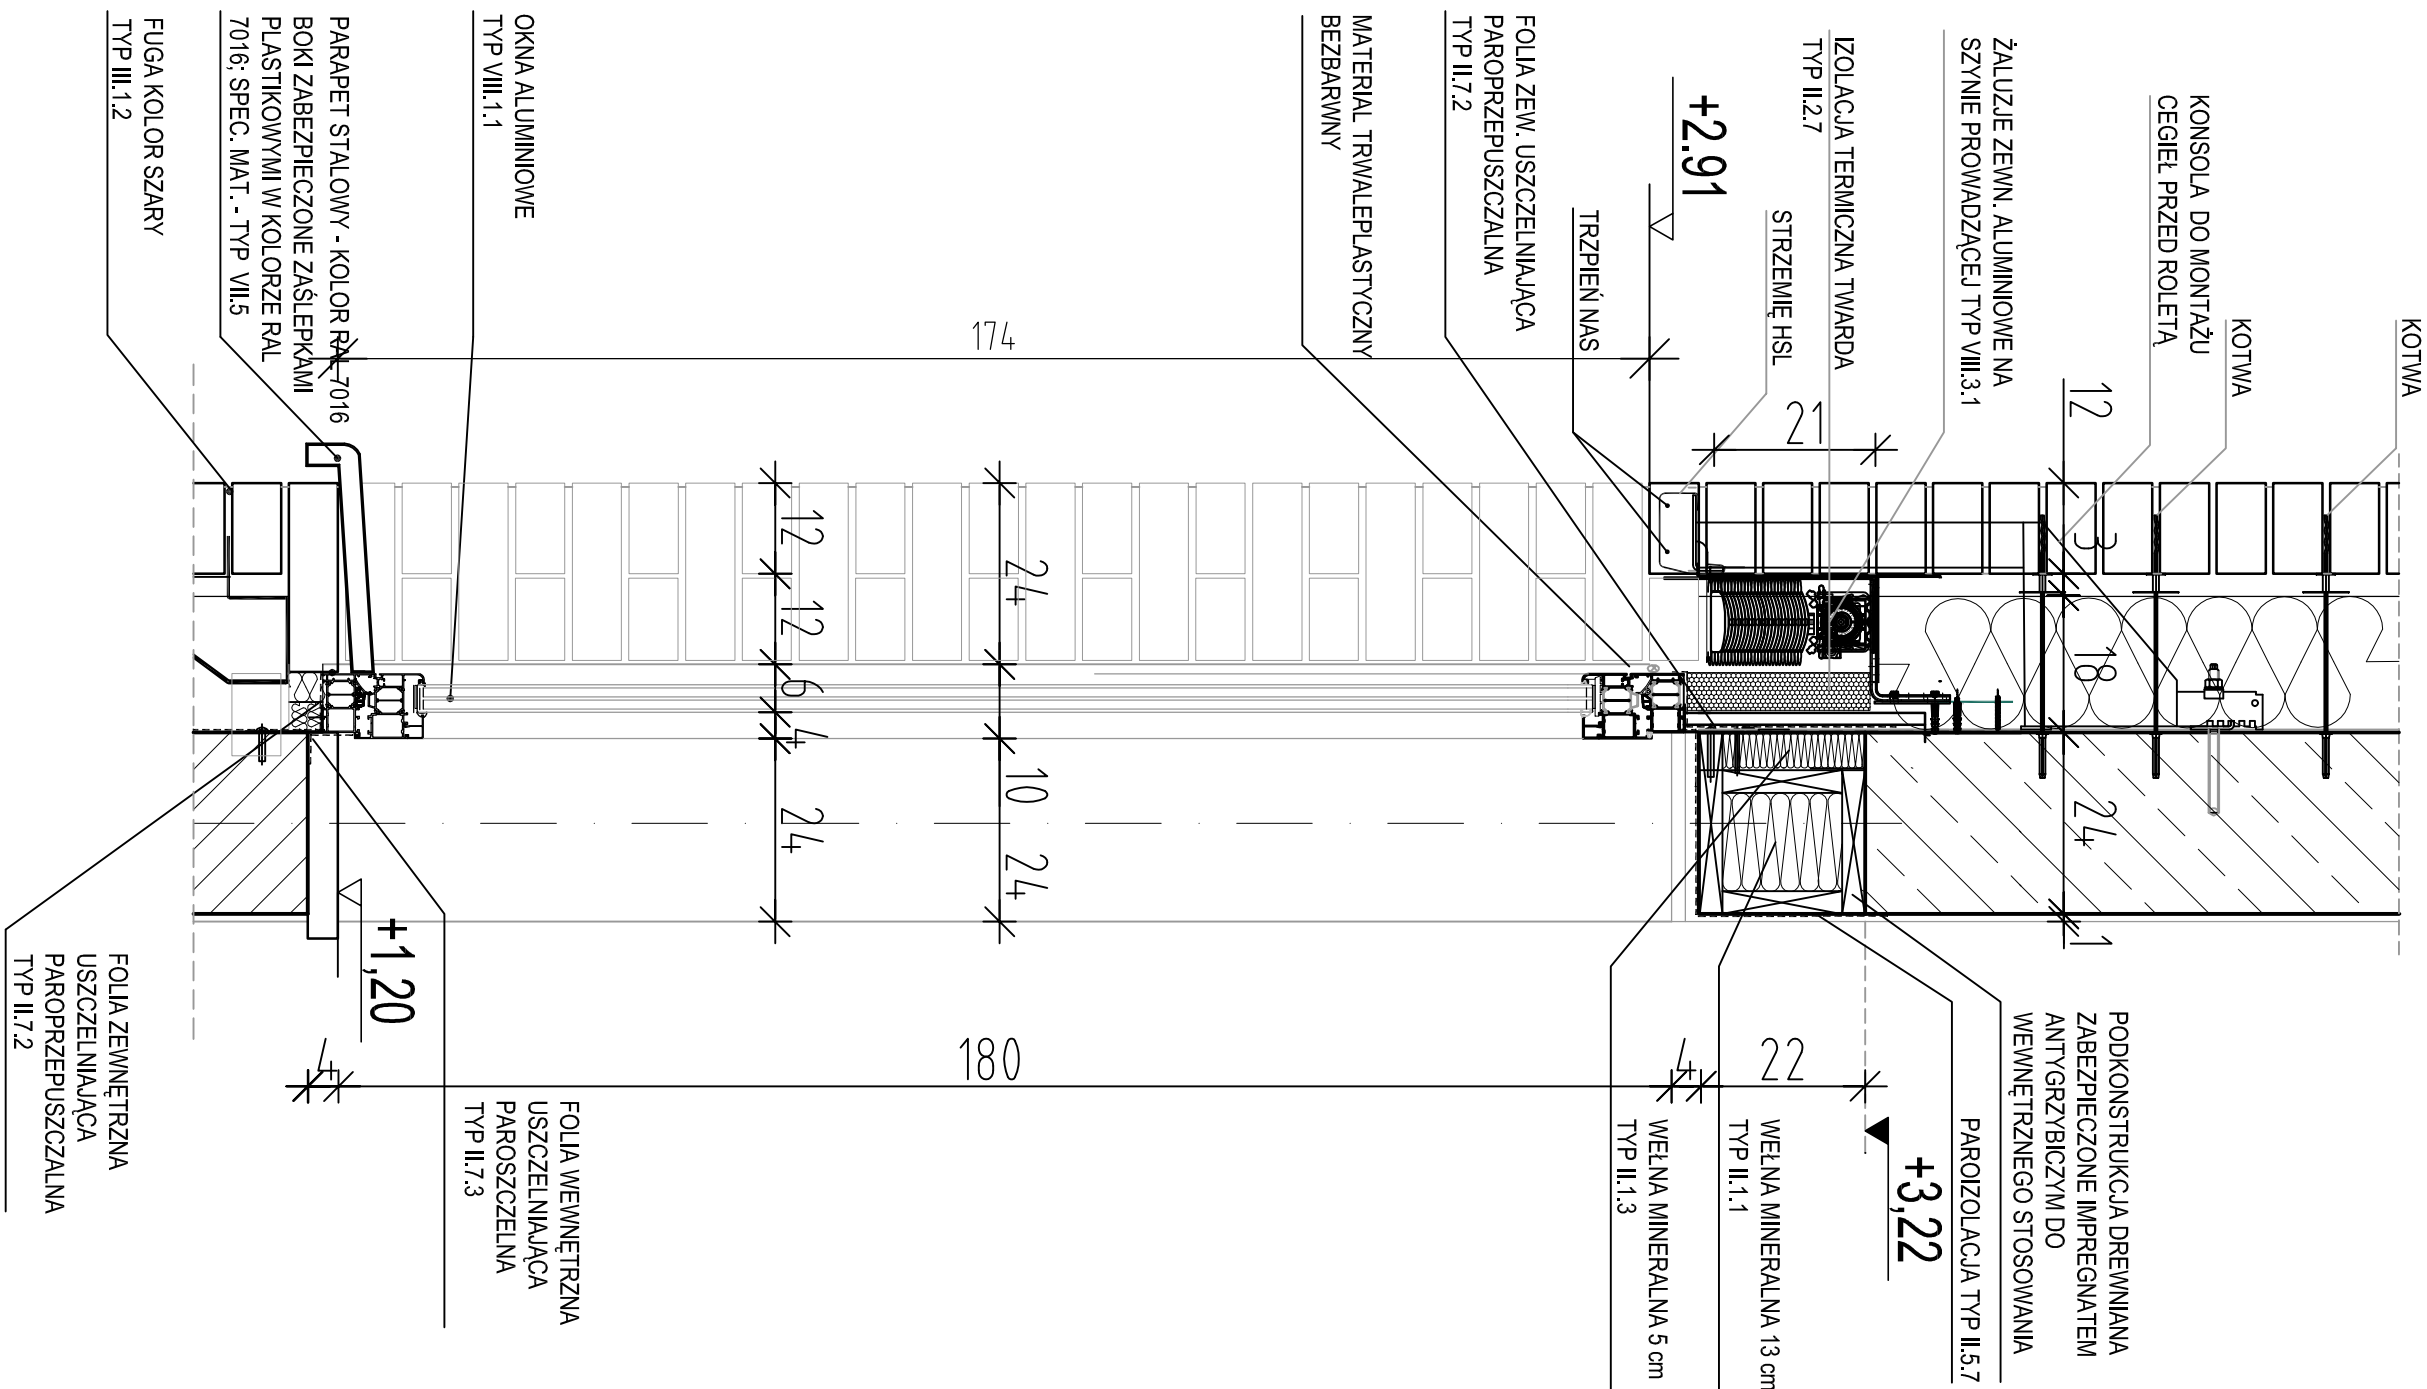

PRZEKRÓJ B-B - skala 1:10

PRZEKRÓJ A-A - skala 1:10

[illegible]