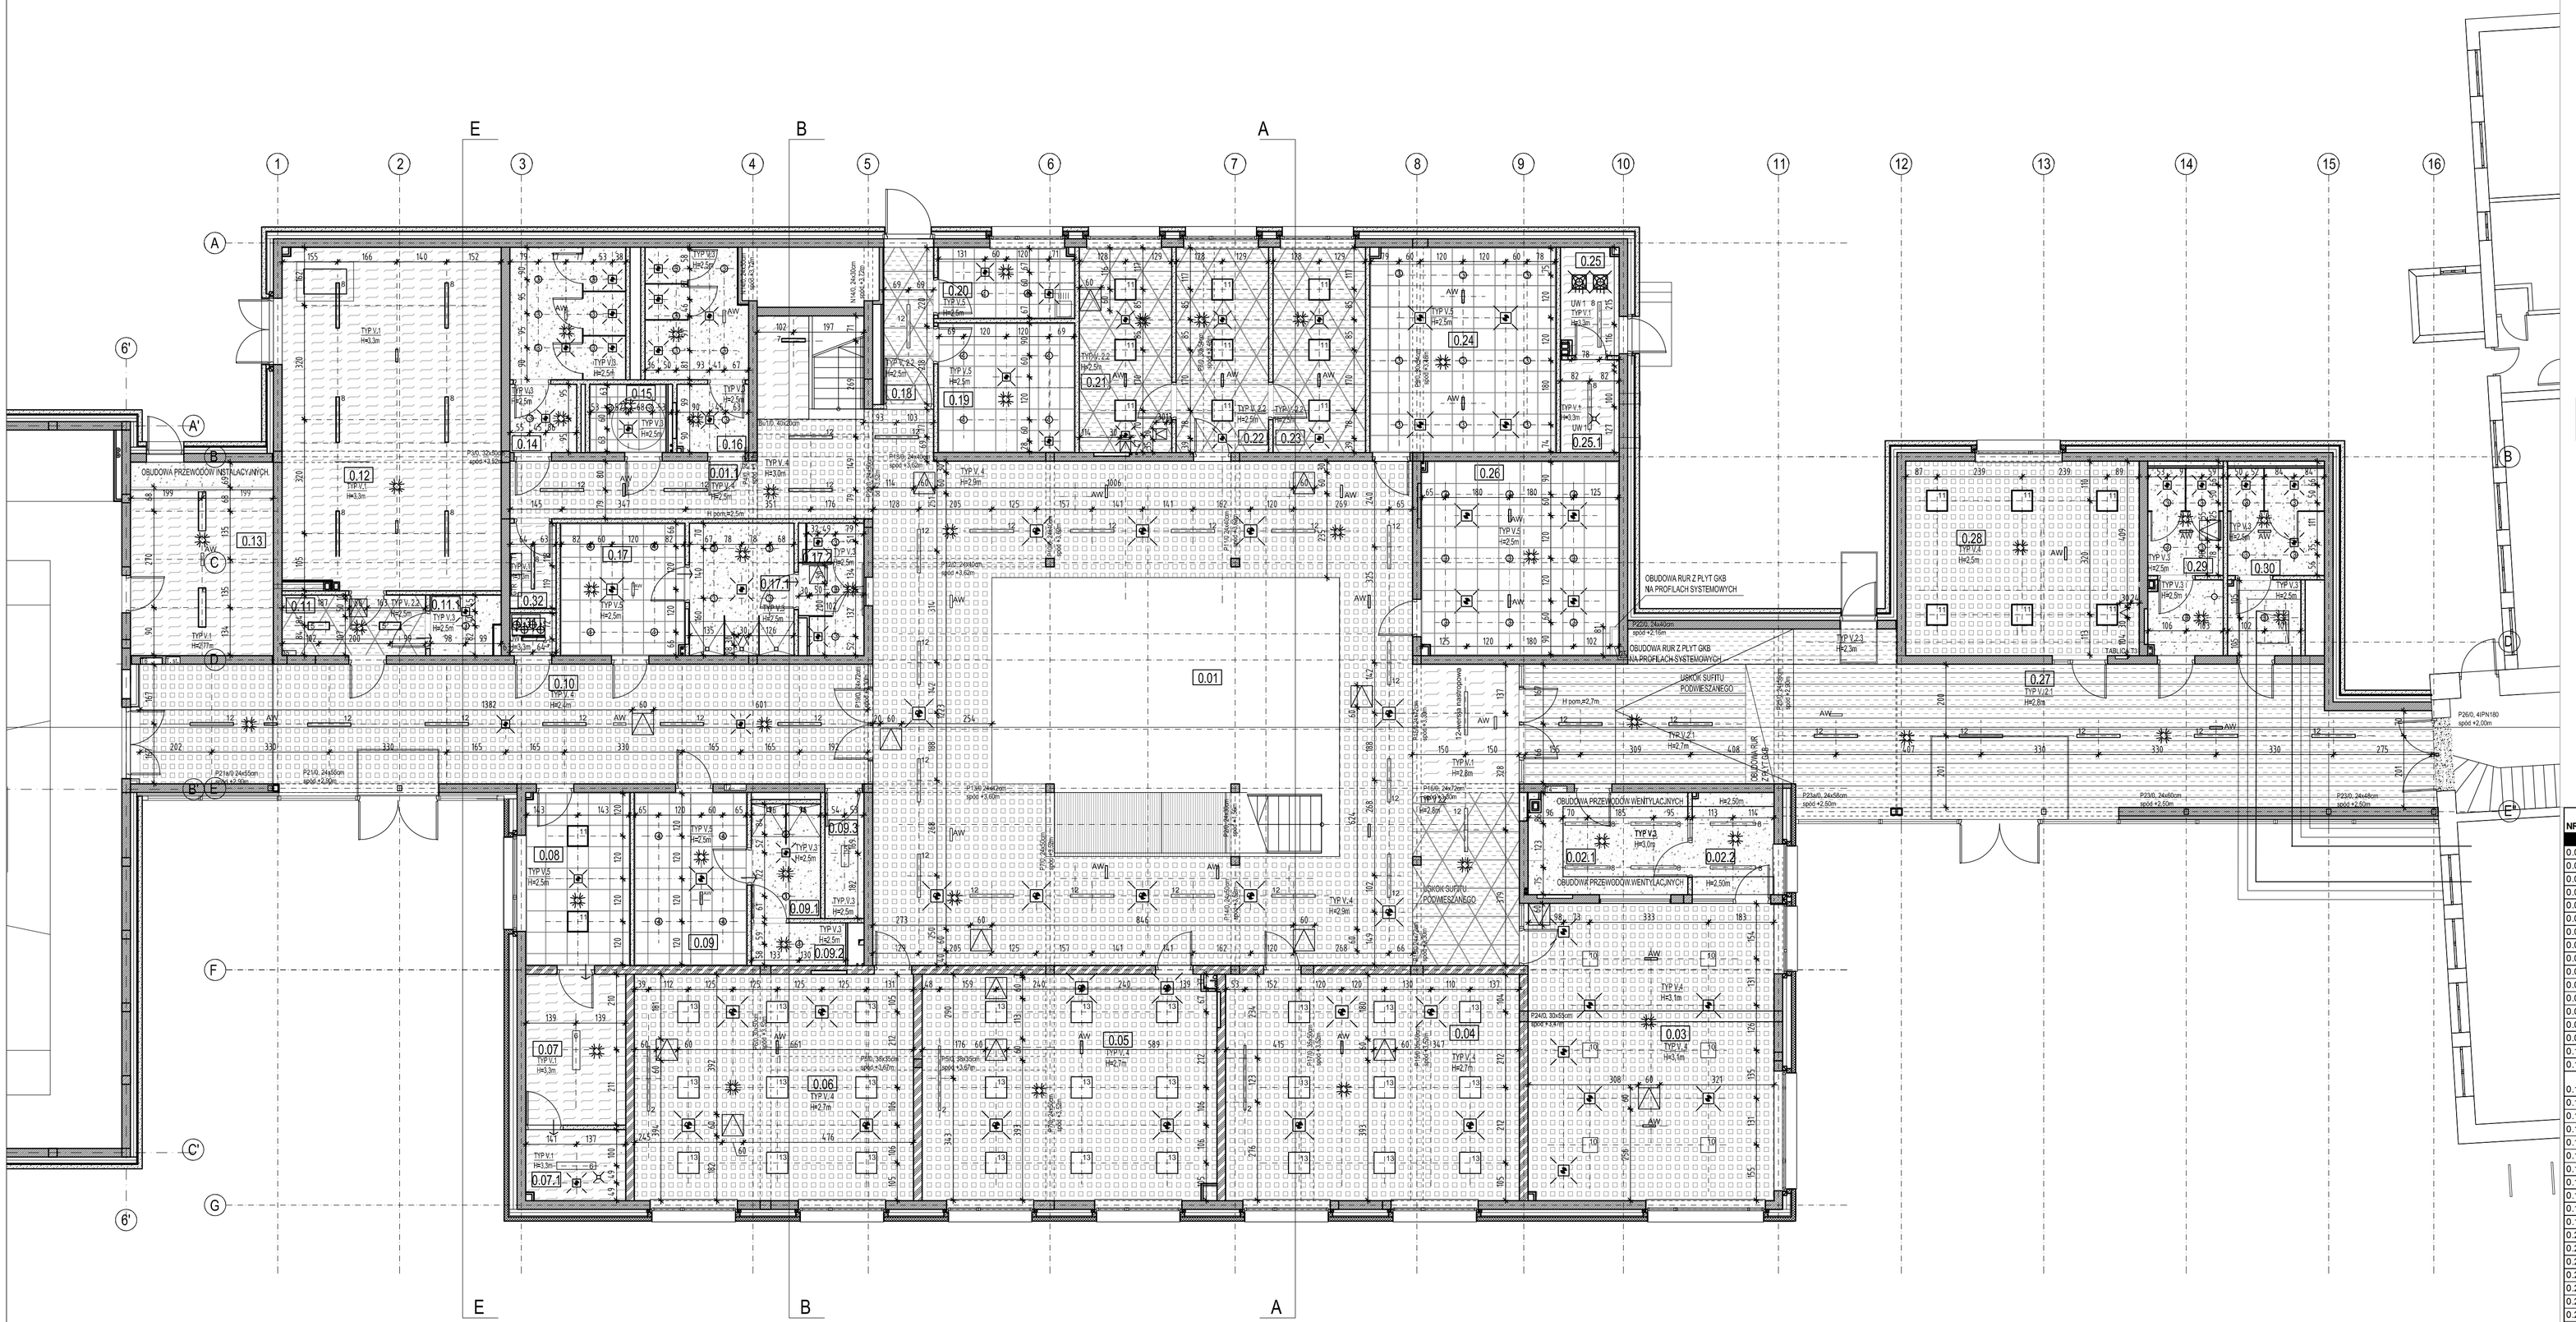

UWAGI OGÓLNE:

1. WYMIARY PODANO W CENTYMETRACH;
2. POZIOMY PODANO W METRACH;
3. WSZYSTKIE WYMIARY SPRAWDZIĆ NA BUDOWIE;
4. RYSUNKI BRANŻY ARCHITEKTONICZNEJ POWINNY BYĆ CZYTANE RÓWNOCZEŚNIE Z OPOWIEDNIM RYSUNKIEM POZOSTAŁYCH BRANŻ;
5. ELEMENTY KONSTRUKCYJNE WYKONAĆ WEDŁUG PROJEKTU KONSTRUKCJI;
6. W PRZYPADKU ROZBIEŻNOŚCI PROJEKTÓW BRANŻOWYCH Z ARCHITEKTONICZNYM NALEŻY SKONSULTOWAĆ SIĘ Z ARCHITEKTEM;
7. OPIS MATERIAŁÓW ZMIESZCZONO W DOKUMENCIE 14006_003_SPECYFIKACJA MATERIAŁOWA. WYKONAWCA MOŻE STOSOWAĆ WYROBY ZAMIENNE POD WARUNKIEM, ŻE SĄ, RÓWNOWAŻNE TECHNICZNIE. SPEŁNIAJĄ WYMAGANIA ODPOWIEDNICH NORM I PRZEPISÓW, ZAŁOŻONE PRZEZ PROJEKTANTA PARAMETRY PROJEKTOWE ORAZ UZYSKA ZGODĘ INWESTORA I ARCHITEKTA;
8. PO AKTUALIZACJI DOKUMENTACJI RYSUNKI Z WCZEŚNIEJSZYM INDEKSEM TRACĄ WAŻNOŚĆ.
9. WSZYSTKIE ELEMENTY BUDYNKU ZABEZPIECZYĆ DO STANU NRO.
10. TYPY URZĄDZEŃ I ELEMENTY INSTALACJI WENTYLACJI ORAZ TYPY OPRAW OŚWIETLENIOWYCH WYKONAĆ ZGODNIE Z PROJEKTAMI BRANŻOWYMI.
11. LOKALIZACJA OPRAW OŚWIETLENIOWYCH ZGODNIE Z RYSUNKAMI ARCHITEKTURY.

UWAGI NA RZUTACH:

UW1- LOKALIZACJĘ OPRAWY OŚWIETLENIOWEJ DOSTOSOWAĆ PO MONTAŻU URZĄDZEŃ I PRZEWODÓW WENTYLACYJNYCH

NR POM.	OPIS	POW. UŻ. [m²]
	PARTER	
0.01	HOL / AULA	239,07
0.01.1	KOMUNIKACJA: KLATKA SCHODOWA	31,11
0.02.1	PRZYGOTOWALNIA - CATERING	12,39
0.02.2	ZMYWALNIA	6,42
0.03	ŚWIETLICA / STOŁÓWKA	57,19
0.04	SALA DYDAKTYCZNA / KLASY IV-VI	51,98
0.05	SALA DYDAKTYCZNA / KLASY IV-VI	52,02
0.06	SALA DYDAKTYCZNA / KLASY IV-VI	49,46
0.07	MAG. SPRZĘTU SPORTOWEGO	11,70
0.07.1	POM. TECHNICZNE	5,42
0.08	POM. DLA NAUCZYCIELA WF	13,96
0.09	SZATNIA MĘSKA	15,14
0.09.1	ZESPÓŁ PRYSZNICOWY	6,10
0.09.2	WC	3,07
0.09.3	POMIESZCZENIE PORZĄDKOWE	3,75
0.10	KOMUNIKACJA: ŁĄCZNIK-WIATROŁAP	68,57
0.11	ZAPLECZE DLA KONSERWATORA	6,68
0.11.1	ZAPLECZE DLA KONSERWATORA : POM. SANITARNE	3,08
0.12	POMIESZCZENIE POMP CIEPŁA	58,71
0.13	MAGAZYN SPRZĘTU SPORTOWEGO	22,49
0.14	SANITARIATY - DAMSKI	15,76
0.15	WC DLA NIEPEŁNOSPRAWNYCH	4,41
0.16	SANITARIATY - MĘSKI	14,22
0.17	SZATNIA DAMSKA	12,75
0.17.1	ZESPÓŁ PRYSZNICOWY	10,73
0.17.2	WC	6,08
0.18	KOMUNIKACJA: KORYTARZ	6,05
0.19	POMIESZCZENIE TECHNICZNE / MAGAZYN	13,77
0.20	POM. DLA WOŹNYCH I SPRZĄTACZEK	7,46
0.21	GABINET DYREKTORA	14,72
0.22	SEKRETARIAT	14,72
0.23	GABINET ZASTĘPCY DYREKTORA	14,72
0.24	SZATNIA / KLASY I-III*	29,77
0.25	POMIESZCZENIE TECHNICZNE	4,80
0.25.1	POMIESZCZENIE TECHNICZNE	4,16
0.26	SZATNIA / KLASY IV-VI	29,89
0.27	WIATROŁAP-HOL WEJŚCIOWY	103,38
0.28	BIBLIOTEKA (PRZEBUDOWA)	35,40
0.29	WC DZIEWCZĘCE (PRZEBUDOWA)	10,83
0.30	WC CHŁOPIĘCE (PRZEBUDOWA)	12,76
0.31	CENTRALA WENTYLACYJNA	1,48
0.32	ROZDZIELNIA ELEKTRYCZNA	3,00
0.33	SALA GIMNASTYCZNA ZE SKŁADANĄ WIDOWNIĄ	617,00
	RAZEM PARTER (z pom. 0.29)	**1 706,17**

0	06.2015	PROJEKT WYKONAWCZY ZAMIENNY
REW.	DATA	OPIS

Projekt: ROZBUDOWA BUDYNKU SZKOŁY PODSTAWOWEJ W MIEJSCOWOŚCI ŻUKOWO, GMINA SŁAWNO

Adres: ŻUKOWO, GMINA SŁAWNO, DZ. NR 116/4

Faza: PROJEKT WYKONAWCZY ZAMIENNY | Data: CZERWIEC 2015 | Nr. projektu: 14006

Inwestor
GMINA SŁAWNO
UL. M.C. SKŁODOWSKIEJ, 76-100 SŁAWNO

ch2 architekci
70 – 454 . SZCZECIN
al.Papieża Jana Pawła II 28/7
tel. 091/4304318 fax. 091/4304440
biuro@ch2architekci.pl

NAAN Architekci
biuro@naanarchitekci.com

NAZWA RYSUNKU
RZUT SUFITÓW PARTERU

Główny projektant	Opracował	Sprawdzający
arch, Marianna Jagielska-Chruszcz 5405/z/2000	arch, Katarzyna Kwiljzy-Mylińska	arch, Michał Kołodziejczyk 10 / ZPOM / 2002

Branża	Format	Skala	Nr rysunku	Rewizja
ARCHITEKTURA	A1	1:100	A.2.1.3	0