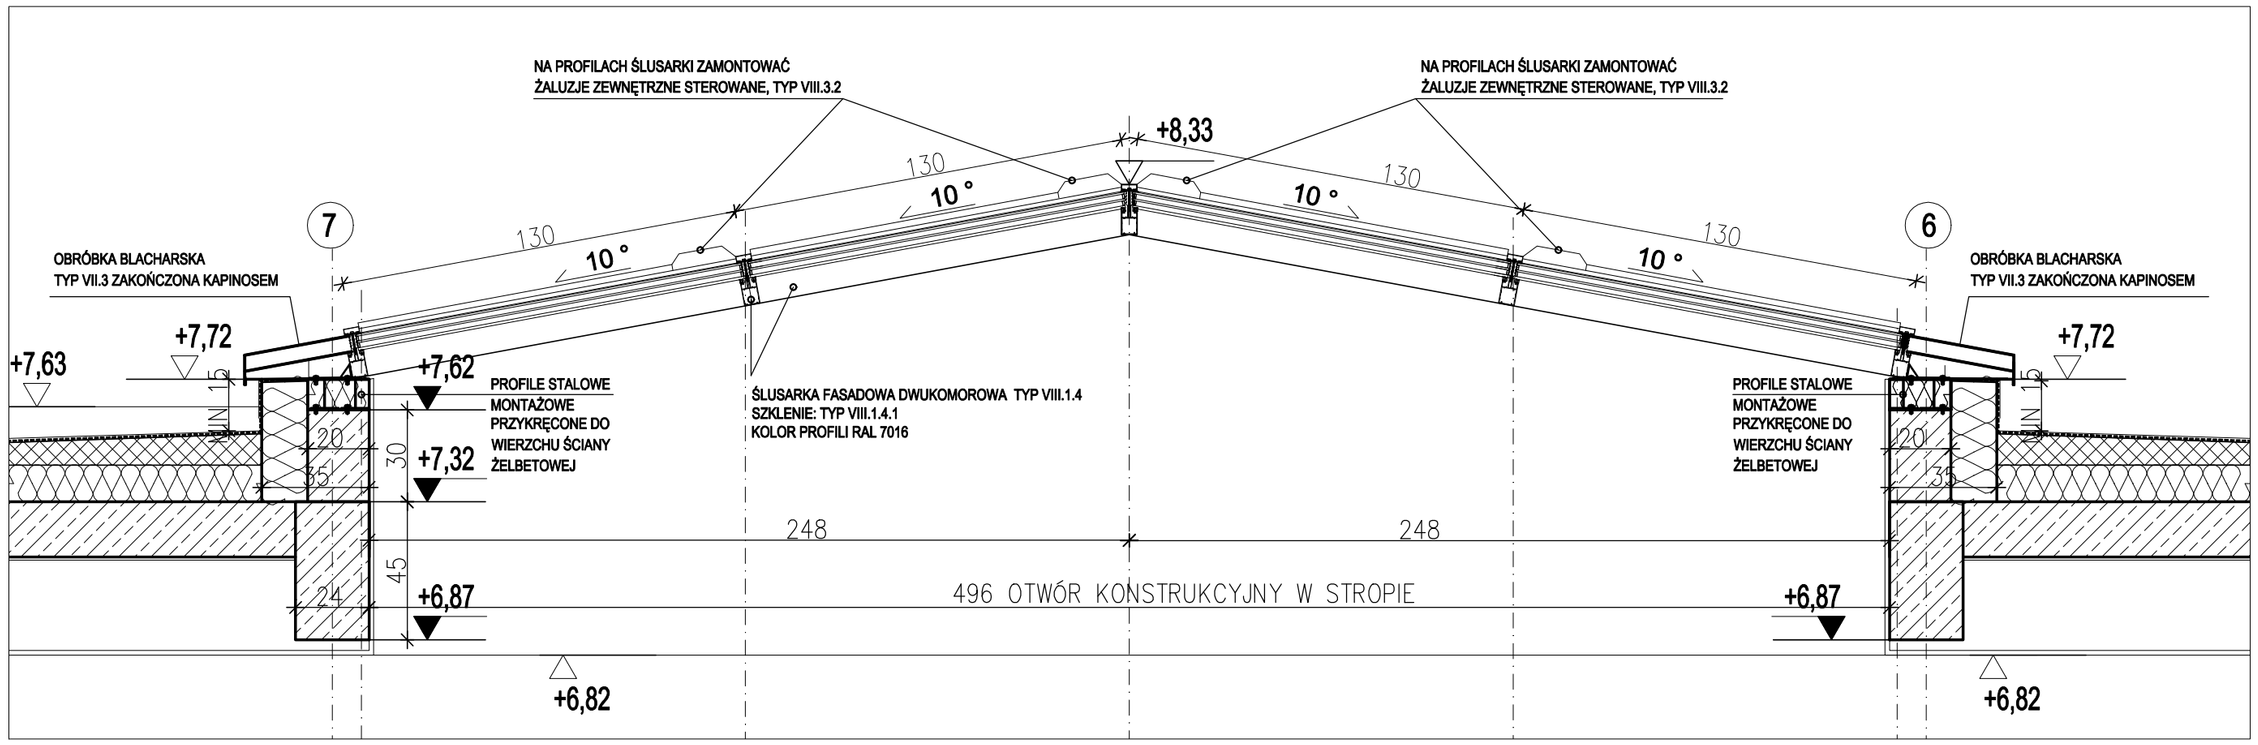

PRZEKRÓJ A-A 1:20

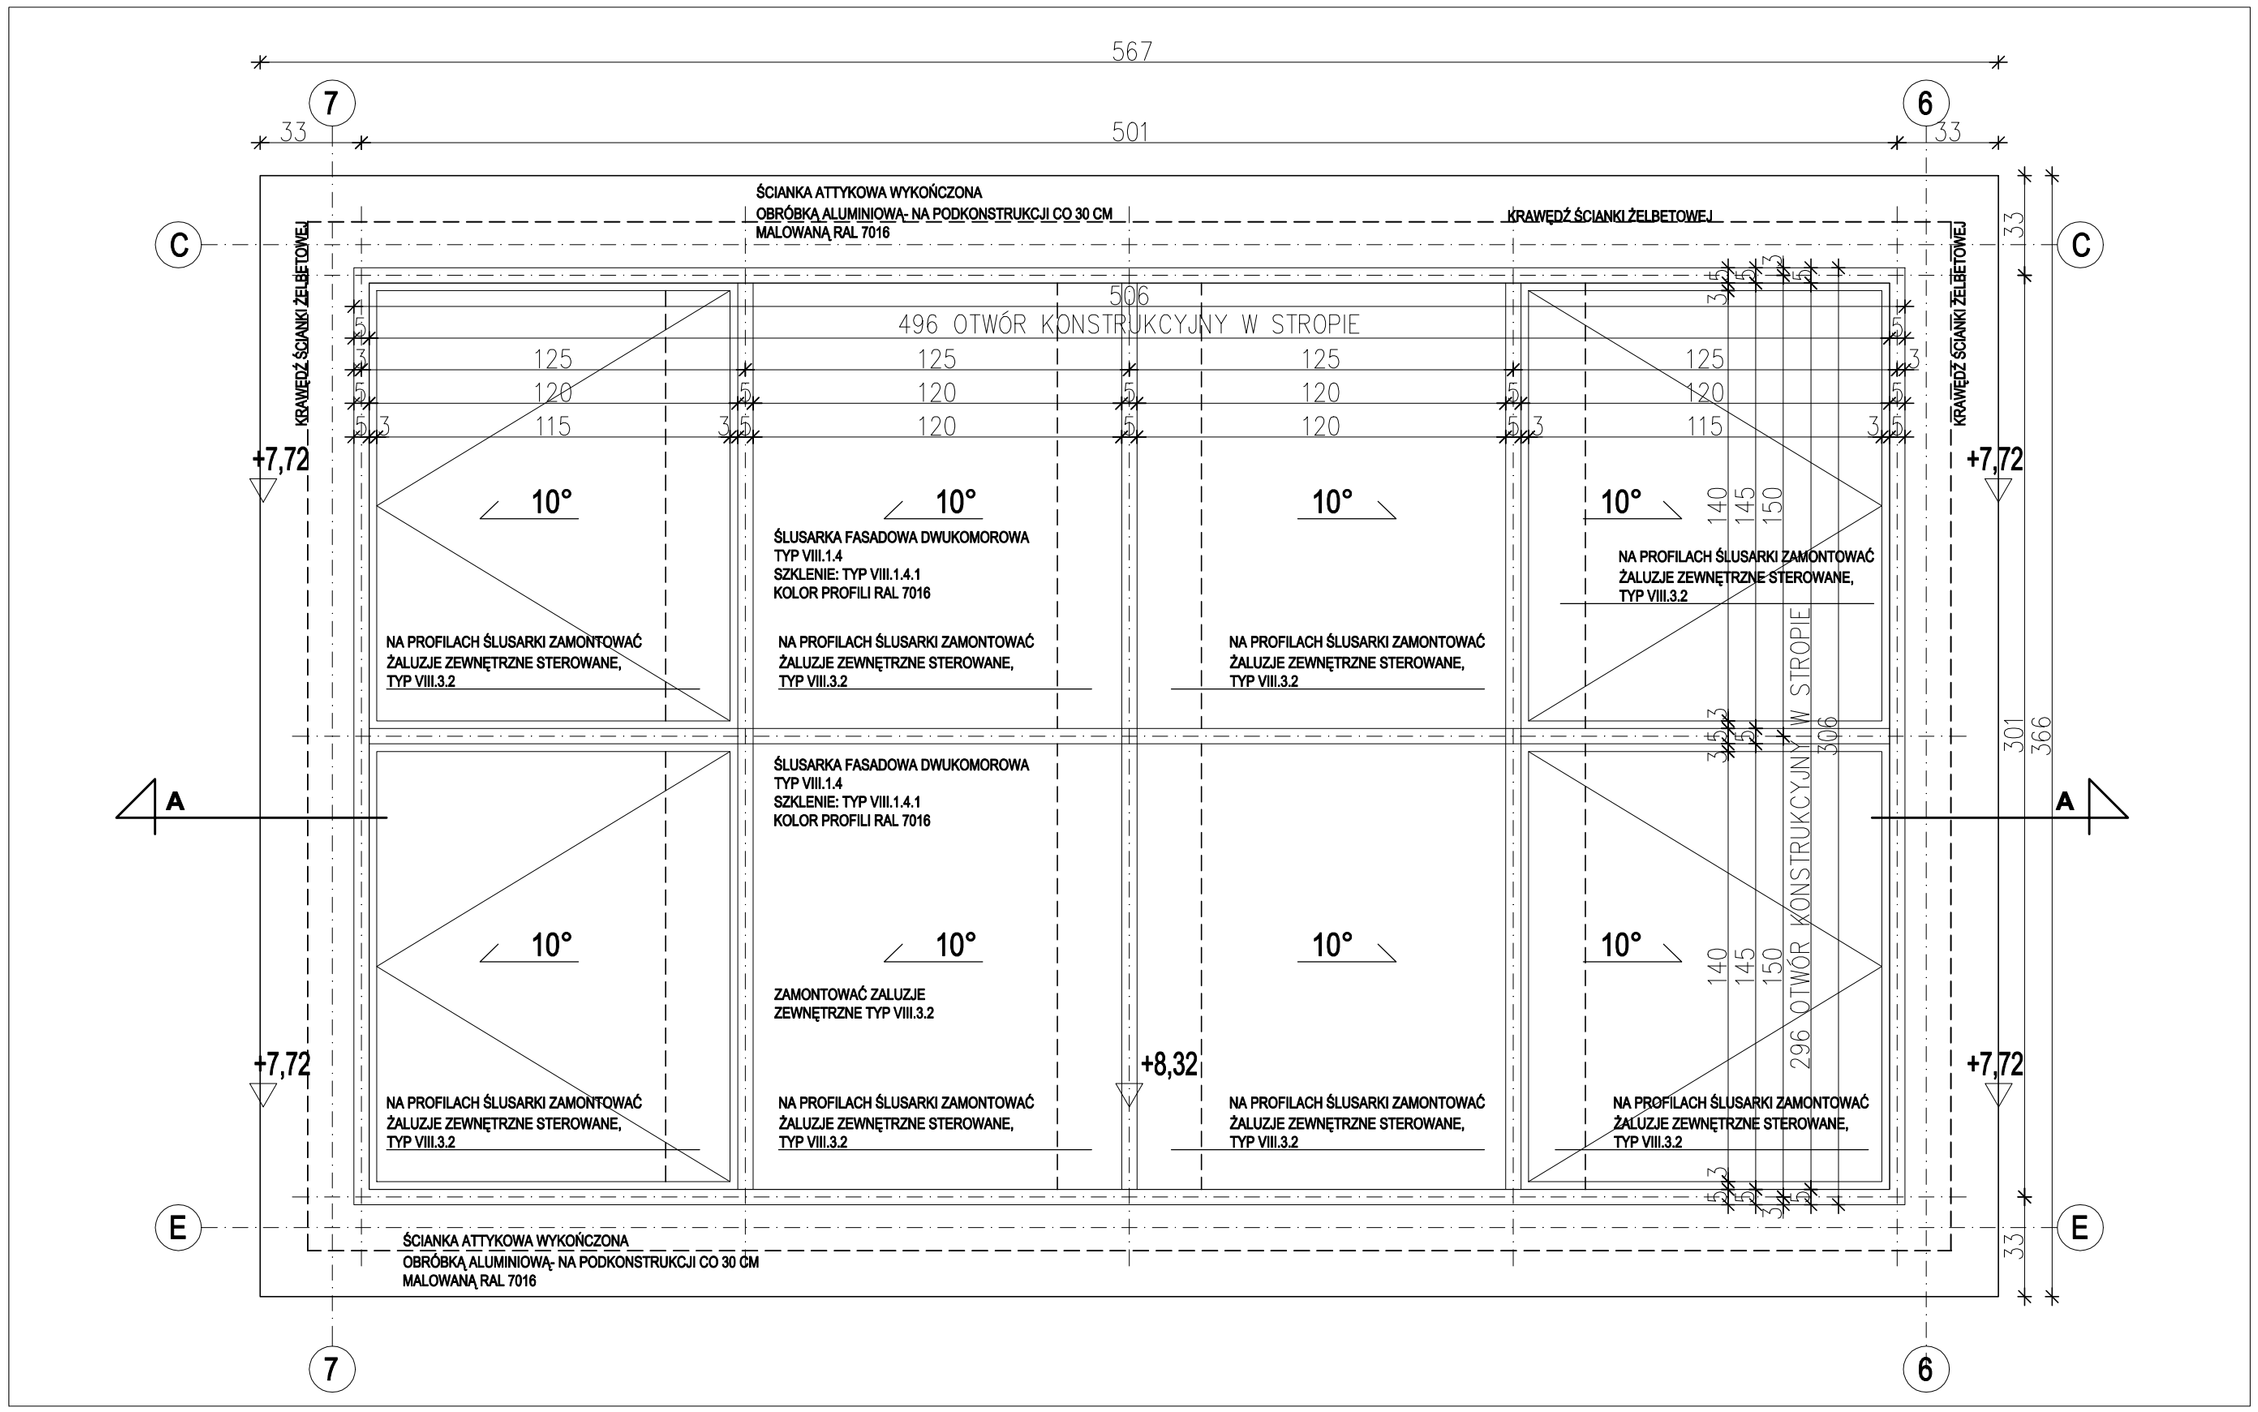

RZUT POZIOMY ŚWIETLIKA: RZUT DACHU 1:20

UWAGI OGÓLNE:

1. WYMIARY PODANO W CENTYMETRACH A NA DETALACH 1:5 W MM;
2. POZIOMY PODANO W METRACH;
3. WSZYSTKIE WYMIARY SPRAWDZIĆ NA BUDOWIE;
4. RYSUNKI BRANŻY ARCHITEKTONICZNEJ POWINNY BYĆ CZYTANE RÓWNOCZEŚNIE Z ODPOWIEDNIM RYSUNKIEM POZOSTAŁYCH BRANŻ;
5. ELEMENTY KONSTRUKCYJNE WYKONAĆ WEDŁUG PROJEKTU KONSTRUKCJI;
6. PROJEKT ARCHITEKTONICZNY JEST PROJEKTEM NADRZĘDNYM. W PRZYPADKU ROZBIEŻNOŚCI Z PROJEKTAMI BRANŻOWYMI NALEŻY SKONSULTOWAĆ SIĘ Z ARCHITEKTEM;
7. PARAMETRY UŻYTYCH MATERIAŁÓW PODANO W SPECYFIKACJI MATEIAŁOWEJ, DOKUMENT 14006_03.WYKONAWCA MOŻE STOSOWAĆ WYROBY ZAMIENNE POD WARUNKIEM, ŻE SĄ RÓWNOWAŻNE TECHNICZNIE, SPEŁNIAJĄ WYMAGANIA ODPOWIEDNICH NORM I PRZEPISÓW, ZAŁOŻONE PRZEZ PROJEKTANTA PARAMETRY PROJEKTOWE ORAZ UZYSKA ZGODĘ INWESTORA I ARCHITEKTA;
8. PO AKTUALIZACJI DOKUMENTACJI RYSUNKI Z WCZEŚNIEJSZYM INDEKSEM TRACĄ WAŻNOŚĆ.
9. WSZYSTKIE PRZERWY TECHNOLOGICZNE I DYLATACJE W KONSTRUKCJI ŻELBETOWEJ, UZUPEŁNIĆ O ELASTYCZNE TAŚMY USZCZELNIAJĄCE.
10. SZCZEGÓŁOWE ROZWIĄZANIA PRZEDSTAWIONYCH DETALI WG. DOKUMENTACJI WARSZTATOWEJ I SPECYFIKACJI TECHNLOGICZNEJ DOSTAWCY SYSYTEMU I MATERIAŁÓW. RYSUNKI WARSZTATOWE DO UZGODNIENIA I ZATWIERDZENIA PRZEZ ARCHITEKTA.
11. ELEMENTY SPAWANE ŁĄCZYĆ PRZY ZASTOSOWANIU METODY SPAWANIA PRECYZYJNEGO.
12. DLA DETALU ŚWIETLIKA NALEŻY UŻYWAĆ WYŁĄCZNIE AKCESORIÓW SYSTEMOWYCH WYKONANYCH Z ALUMINIUM, TWORZYW SZTUCZNYCH LUB STALI NIERDZEWNEJ.
13. PO WYBORZE KONKRETNEGO SYSTEMU PROFILI ALUMINIOWYCH ŚWIETLIKA NALEŻY KAŻDORAZOWO ZWERYFIKOWAĆ OBLICZENIOWO WYTRZYMAŁOŚĆ DOBRANYCH PROFILI SYSTEMOWYCH I PRZYJĘTE NACHYLENIE TAFLI SZKLANYCH ŚWIETLIKA.

0	06.2015	PROJEKT WYKONAWCZY ZAMIENNY
REW.	DATA	OPIS

Projekt: ROZBUDOWA BUDYNKU SZKOŁY PODSTAWOWEJ W MIEJSCOWOŚCI ŻUKOWO, GMINA SŁAWNO

Adres: ŻUKOWO, GMINA SŁAWNO, DZ. NR 116/4

Faza: PROJEKT WYKONAWCZY ZAMIENNY | Data: CZERWIEC 2015 | Nr. projektu: 14006

Inwestor:
GMINA SŁAWNO
UL. M.C. SKŁODOWSKIEJ, 76-100 SŁAWNO

ch2 architekci
70 - 454 SZCZECIN
al.Papieża Jana Pawła II 28/7
tel. 091/4240439 fax. 091/4240440
biuro@ch2architekci.pl

NAAN Architekci
biuro@naanarchitekci.com

NAZWA RYSUNKU

DETAL:
ŚWIETLIK DACHOWY

Główny projektant	Opracował	Sprawdzający
arch. Marianna Jagielska-Chruszcz 54/Sz/2000	arch. Sylwester Chruszcz inż. Magdalena Zych inż. Monika Zając	arch. Michał Kołodziejczyk 10 / ZPOIA / 2002

Branża	Format	Skala	Nr rysunku	Rewizja
ARCHITEKTURA	A2	1:20	A.6.9	0