
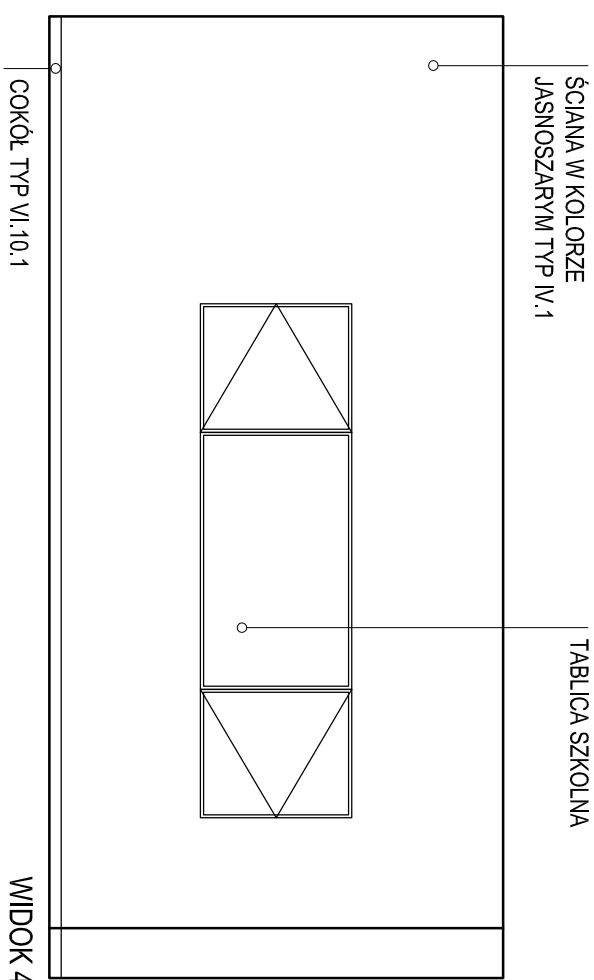
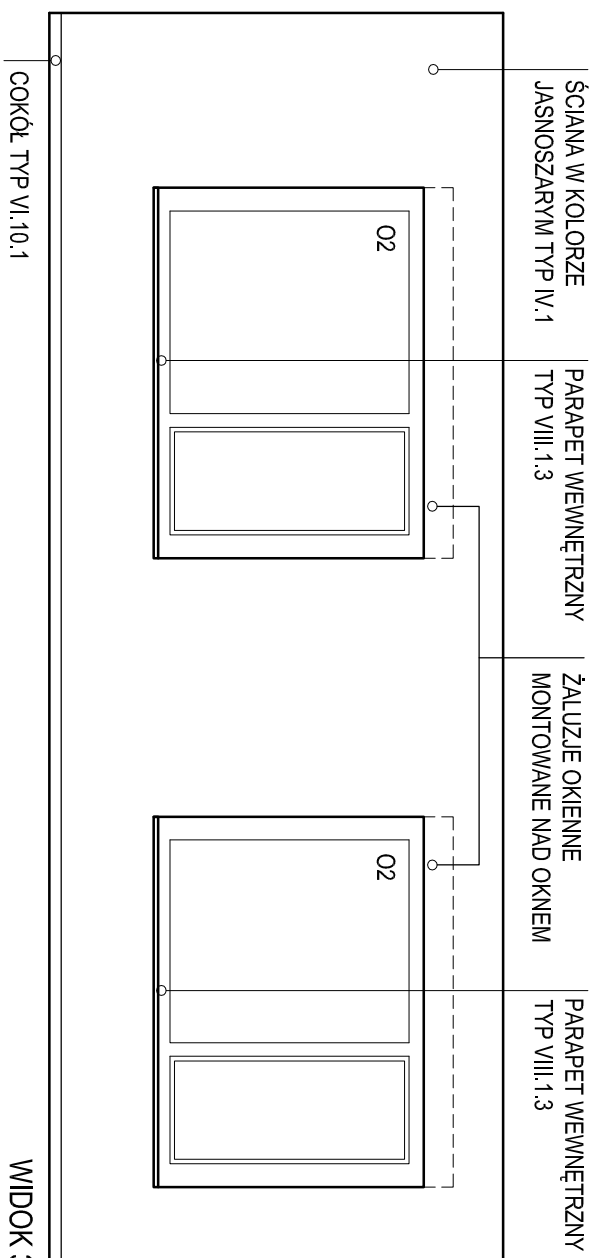
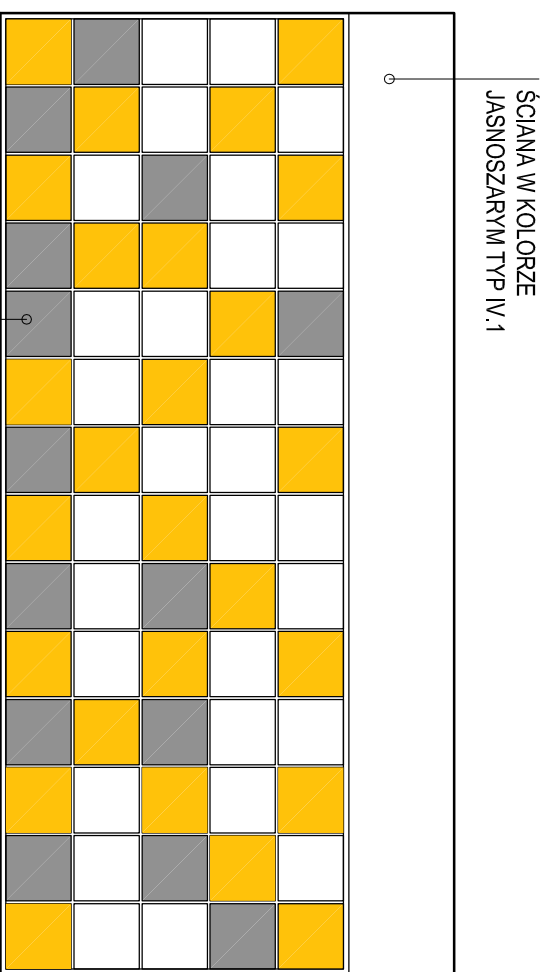
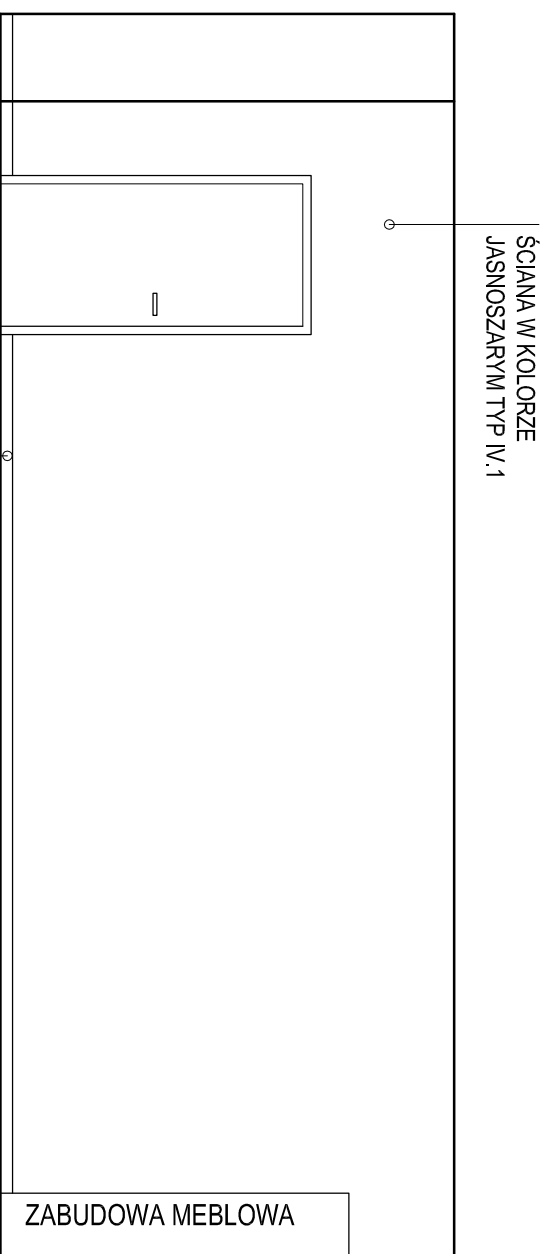
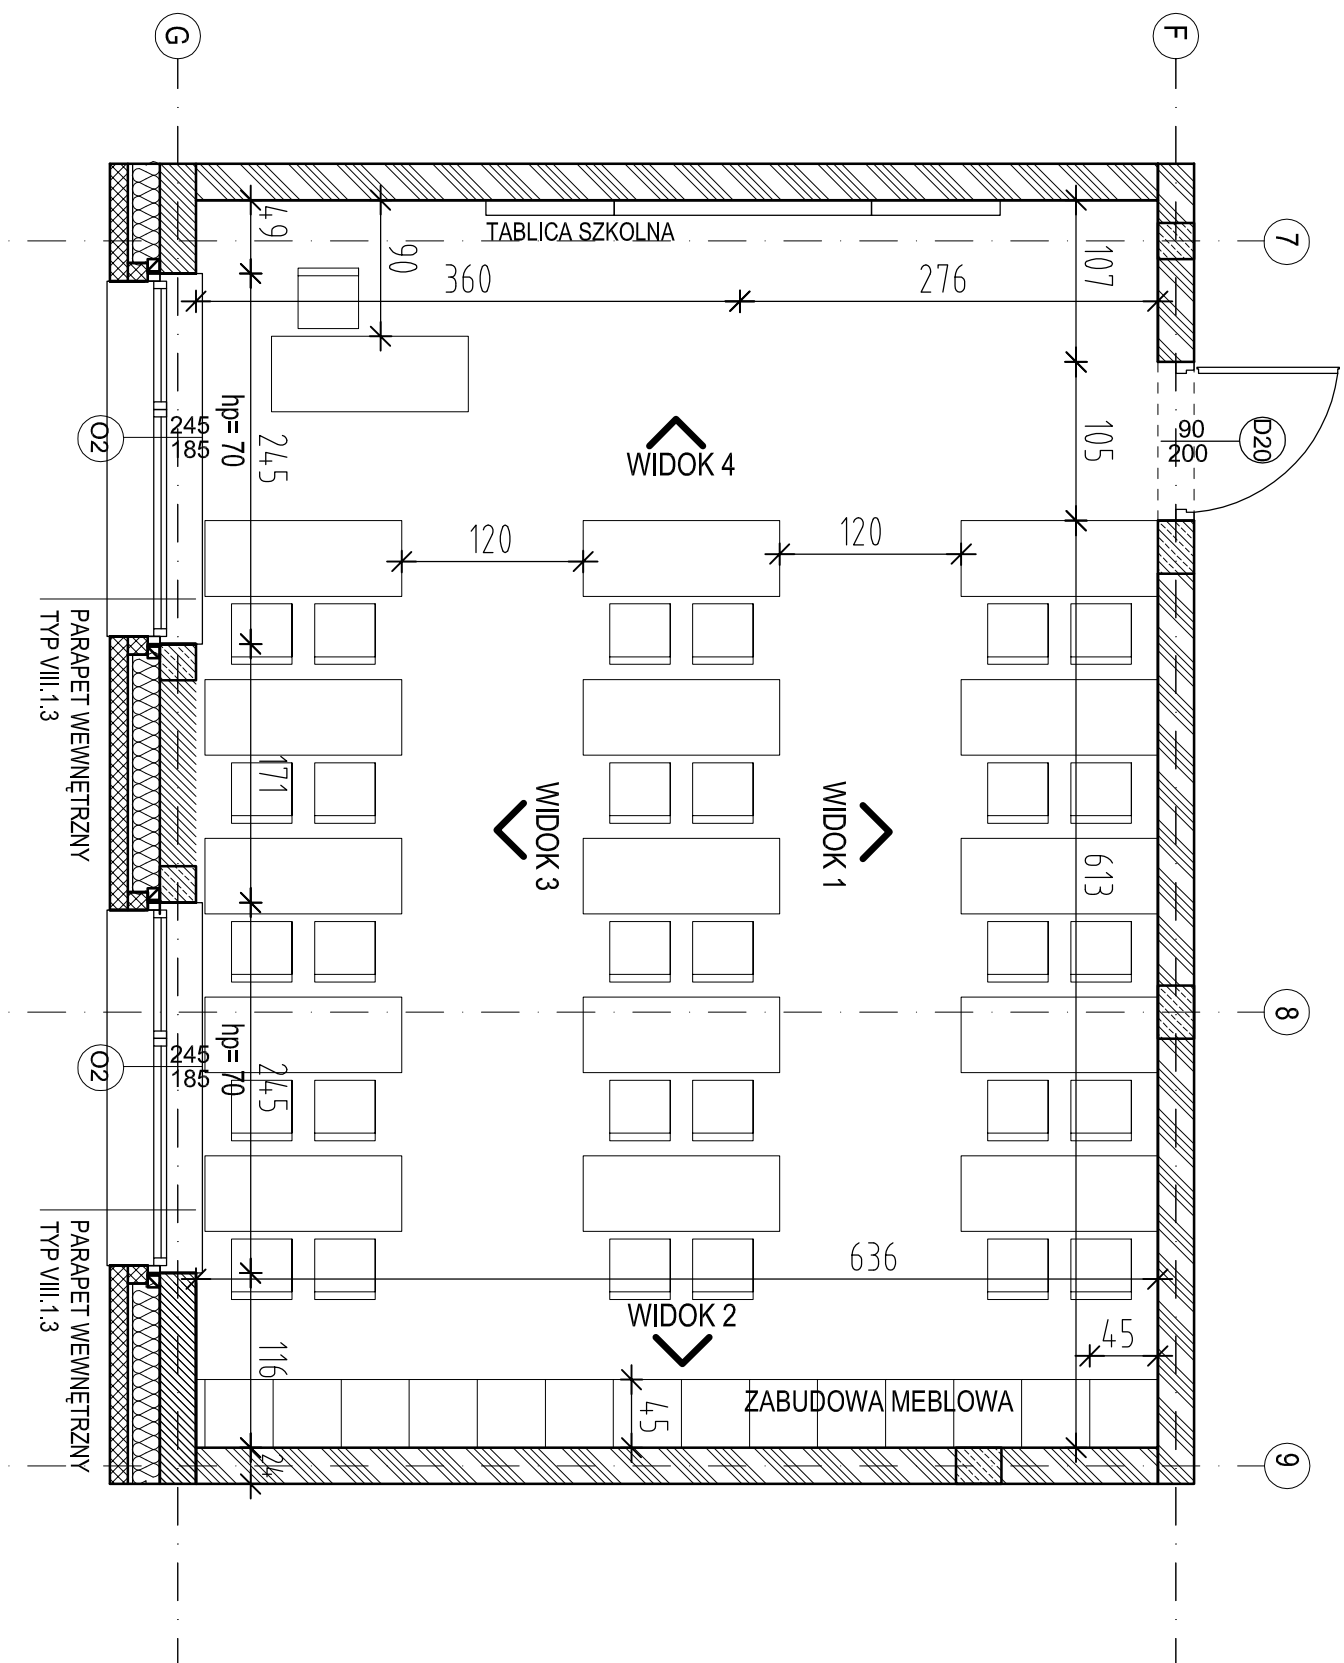


- PRZYKŁADOWA ARANŻACJA SALI LEKCYJNEJ POKAZANO NA PRZYKŁADZIE POMIESCZENIA NR 0.04. POZOSTAŁE SALE LEKCYJNE NALEŻY WYKONAĆ WEDŁUG TYCH SAMYCH WYMAGANICH ORAZ RZUTÓW KONDYGNACJI (A.2.1.1 ORAZ A.2.2.1, RZUTÓW ARANŻACJI POMIESCZENI (A.2.1.4 ORAZ A.2.2.4) A TAKŻE RZUTÓW POSADZKI (A.2.1.2, A.2.2.2), SUFITÓW (A.2.1.3 ORAZ A.2.2.3), I RYSUNKÓW BRANŻY ELEKTRYCZNEJ, SANITARNEJ I NISKOPADOWEJ.
- UMIĄGI OGÓLNE:**
1. WYMIARY PODANO W CENTYMETRACH;
 2. PODANO PODANO W METRACH;
 3. WSZYSTKIE WYMIARY SPRAWDZIĆ NA BUDOWIE;
 4. RYSUNKI BRANŻY ARCHYTEKTONICZNEJ POWINNY BYĆ CZYTANE RÓWNOCZEŚNIE Z DOPROWIEDZONYMI RYSUNKAMI POZOSTAŁYCH BRANŻ;
 5. ELEMENTY KONSTRUKCYJNE WYKONAĆ WEDŁUG PROJEKTU KONSTRUKTORA;
 6. W PRZYPADKU ROZDZIEŁNOŚCI PROJEKTÓW BRANŻOWYCH Z ARCHITEKTONICZNYMI NALEŻY SKOORDYNOWAĆ SIĘ Z ARCHITEKTEM;
 7. PARAMETRY UŻYTKU MATERIAŁÓW PODANO W SPECYFIKACJACH MATERIAŁOWEJ, DOKUMENT 1400.03, WYKONAWCA MOŻE STOSOWAĆ WYBÓR ZAMIERNE DO WYKONANIA ZE SĄ RÓWNOWARTYWE TECHNICZNIE, SPEŁNIAJĄCY WYMAGANIA DOPROWIEDZONYMI PRZEPISAMI, ZŁOŻONYMI PRZEZ PROJEKTANTA I PARAMETRY PROJEKTOWE ORAZ UZYSKA ZŁOŻE INWESTORA I 8. PO AKTYWIZACJI DOKUMENTACJI RYSUNKI Z WZGLĘDNIEM SĄ NIEPEŁNIŁI TRZECIĄ WYKĄSNOŚĆ, 9. WYMIARY OTWORÓW W KILKIE DOSTOSOWAĆ DO WYMIARÓW WYBRANEGO TYPU PRZĘCI, JAKO ZESTAWIENIE PRZĘCI, 10. WSZYSTKIE ELEMENTY BUDYNKU ZABEZPIECZYĆ DO STANU PRO, 11. WSZYSTKIE STANY WEWNĘTRZNE W BUDYNKU JEŚLI NIE OZNACZONO INACZEJ, CO NAJMIEJ, W KLASIE EI 30.

1. WYTYCZNE MATERIAŁOWE I KOLORYSTYCZNE: BLATY I ŁAWKI SZKOLNYCH W KOLORZE JAKOŚCIARYM RAL 9002 METALOWE ELEMENTY - KONSTRUKCYJNE W KOLORZE RAL 7016;
2. KRZESŁA I W KOLORZE CIEMNOSZARYM RAL 7016;
3. OŚWIETLENIE WEDŁUG PROJEKTU BRANŻY ELEKTRYCZNEJ; I RZUTU SUFITOW/
4. SUFIT TYP V,4
5. POSADZKA TYP VI,1

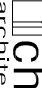

 <p>ch2 architektenci</p> <p>70 - 454 SZCZECIN ul. Włocławka 10 tel. 091 429 52 15, 091 429 52 16 biuro@ch2architects.pl</p> <p>NAAM Architekti biuro@naamarchitects.com</p>			<p>NAZWA I STANOWISKO</p> <p>PROJEKT WNĘTRZ WYTŁACZNO DO WYKOŃCZENIA I WYPOSAŻENIA SAL LEKCYJNYCH</p>		
<p>Główny projektant arch. Marianna Kozłowska 54-626200</p>			<p>Opracowała</p> <p>arch. Katarzyna Wojcik/Aleksandra</p>		
<p>ARCHITEKTURA</p>			Forma	Styl	
<p>A2</p>				1:50	
<p>Brutto</p>			Nie realizacja	A.7.3	Realizacja
<p>0</p>					