
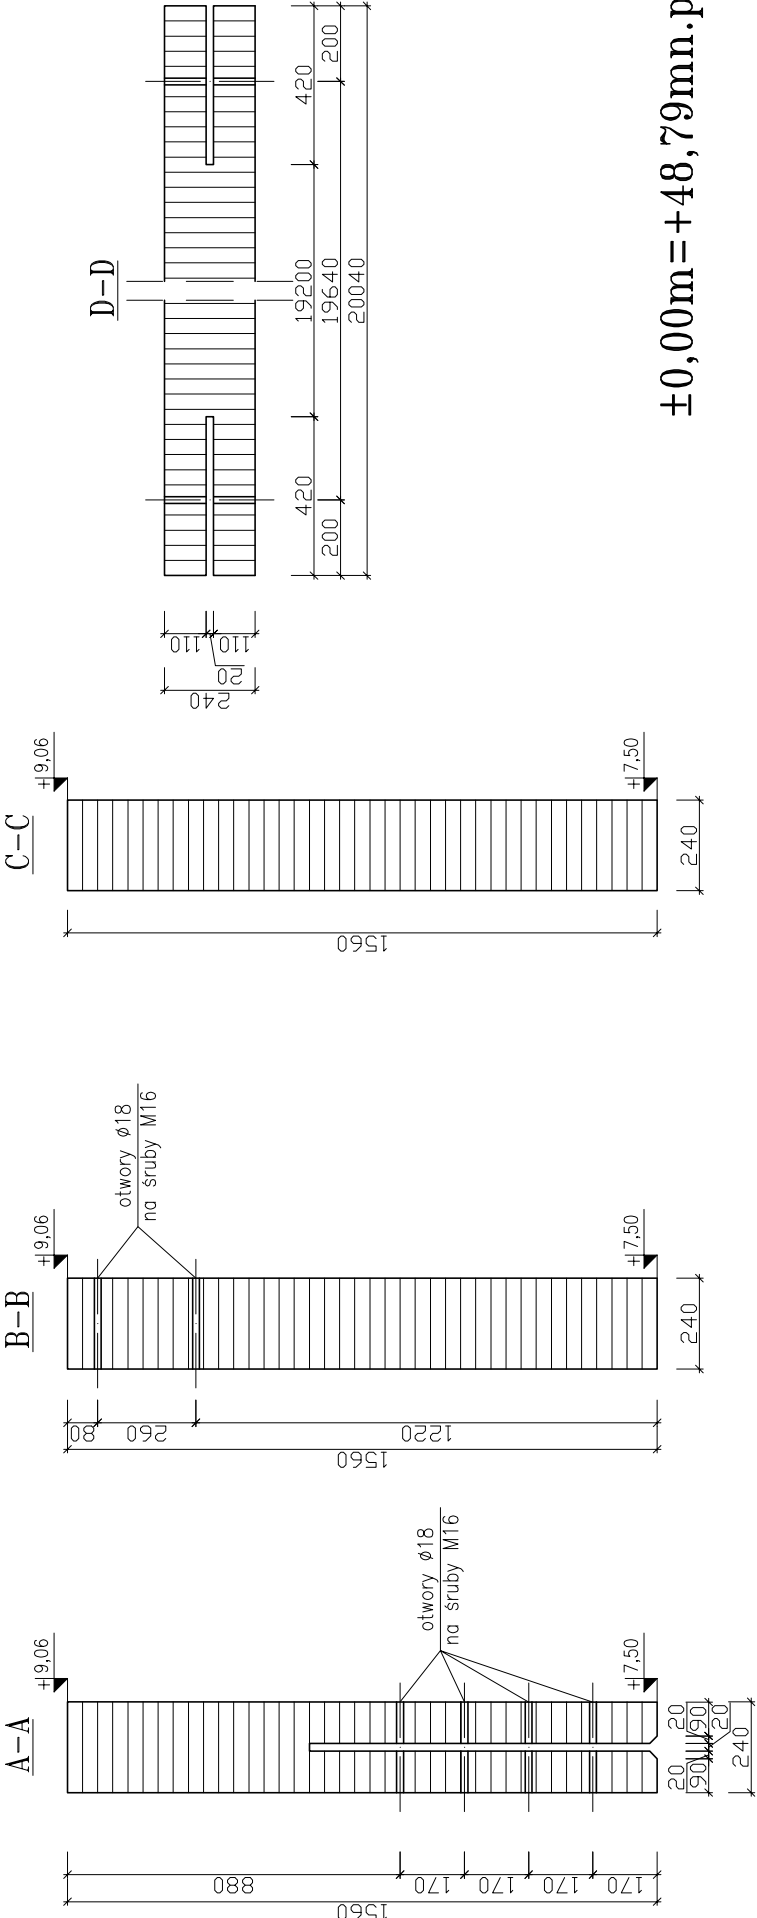


BELKA B1  
4 sztuki


A'

C'

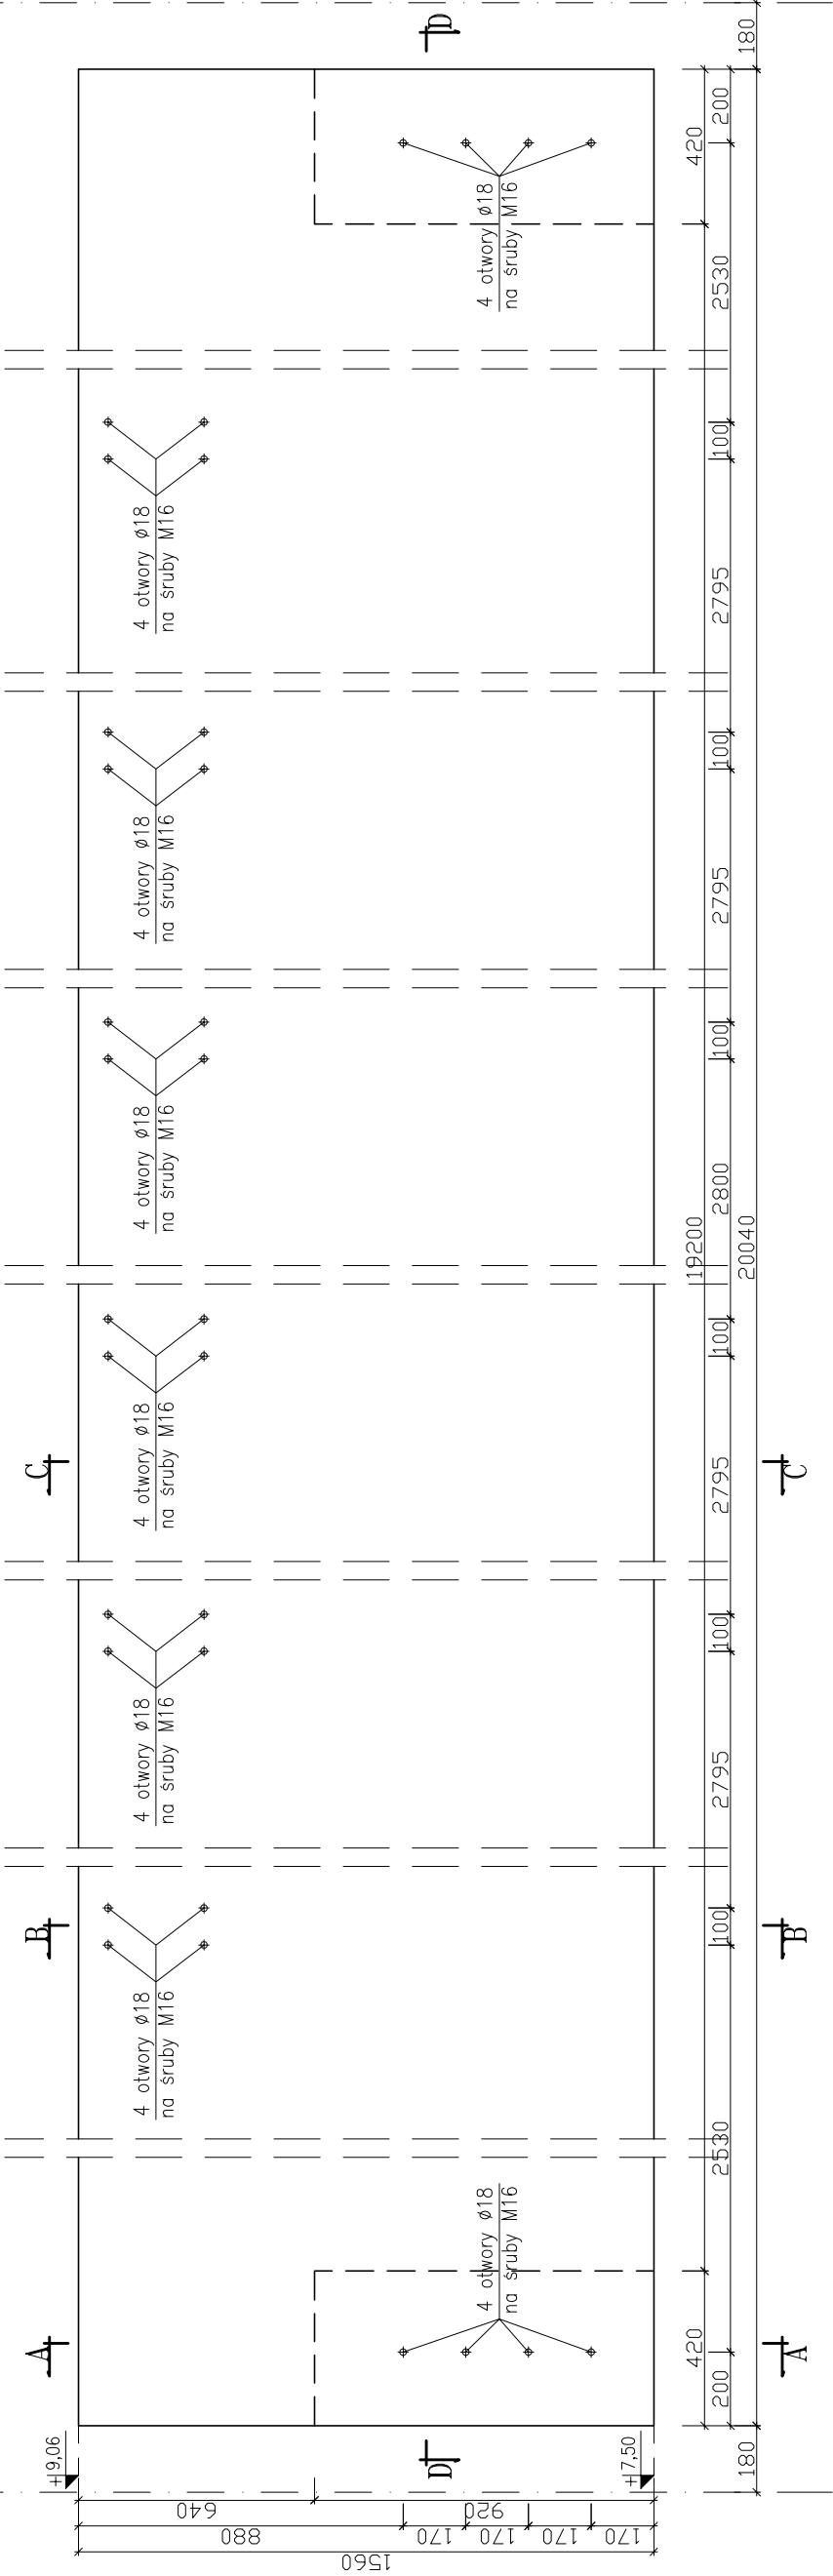

±0,00m = +48,79mn.p.m.

DREWNO GL32c

Projekt	ROZBUDOWA BUDYNKU SZKOŁY PODSTAWOWEJ W MIEJSCOWOŚCI ŻUKOWO, GMINA SŁAWNO				
Adres	ŻUKOWO, GMINA SŁAWNO, DZ. NR 116/4				
Faza	PROJEKT WYKONAWCZY ZAMIENNY	Data CZERWIEC	2015	Nr projektu 14006	
	Inwestor GMINA SŁAWNO UL. M.C. SKŁODOWSKIEJ, 76-100 SŁAWNO				
 ch2 architektki 70 - 454 SZCZECIN al.Papieża Jana Pawła II 28/7 tel. 09-420433 fax. 09-420440 biuro@ch2architekci.pl NAAN Architekci biuro@naanarchitekci.com	NAZWA RYSUNKU  BELKA B1				
Główny projektant dr inż. Sławon Nowaczyk 74/Sz/78	Opracował mgr inż. Kamil Cirkio	Sprawdzający mgr inż. Mirosław Homberg 4662/61		Nr rysunku PW/K/401	
Branda KONSTRUKCJA	Format —	Skala 1:20			