PŁYTA FUNDAMENTOWA PŁF2 (gr.30cm)
PŁYTA STROPOWA PŁ1/-1 (gr.15cm)
PŁYTA STROPOWA PŁ2/-1 (gr.15cm)

płyta stropowa PŁ1/-1
płyta stropowa PŁ2/-1

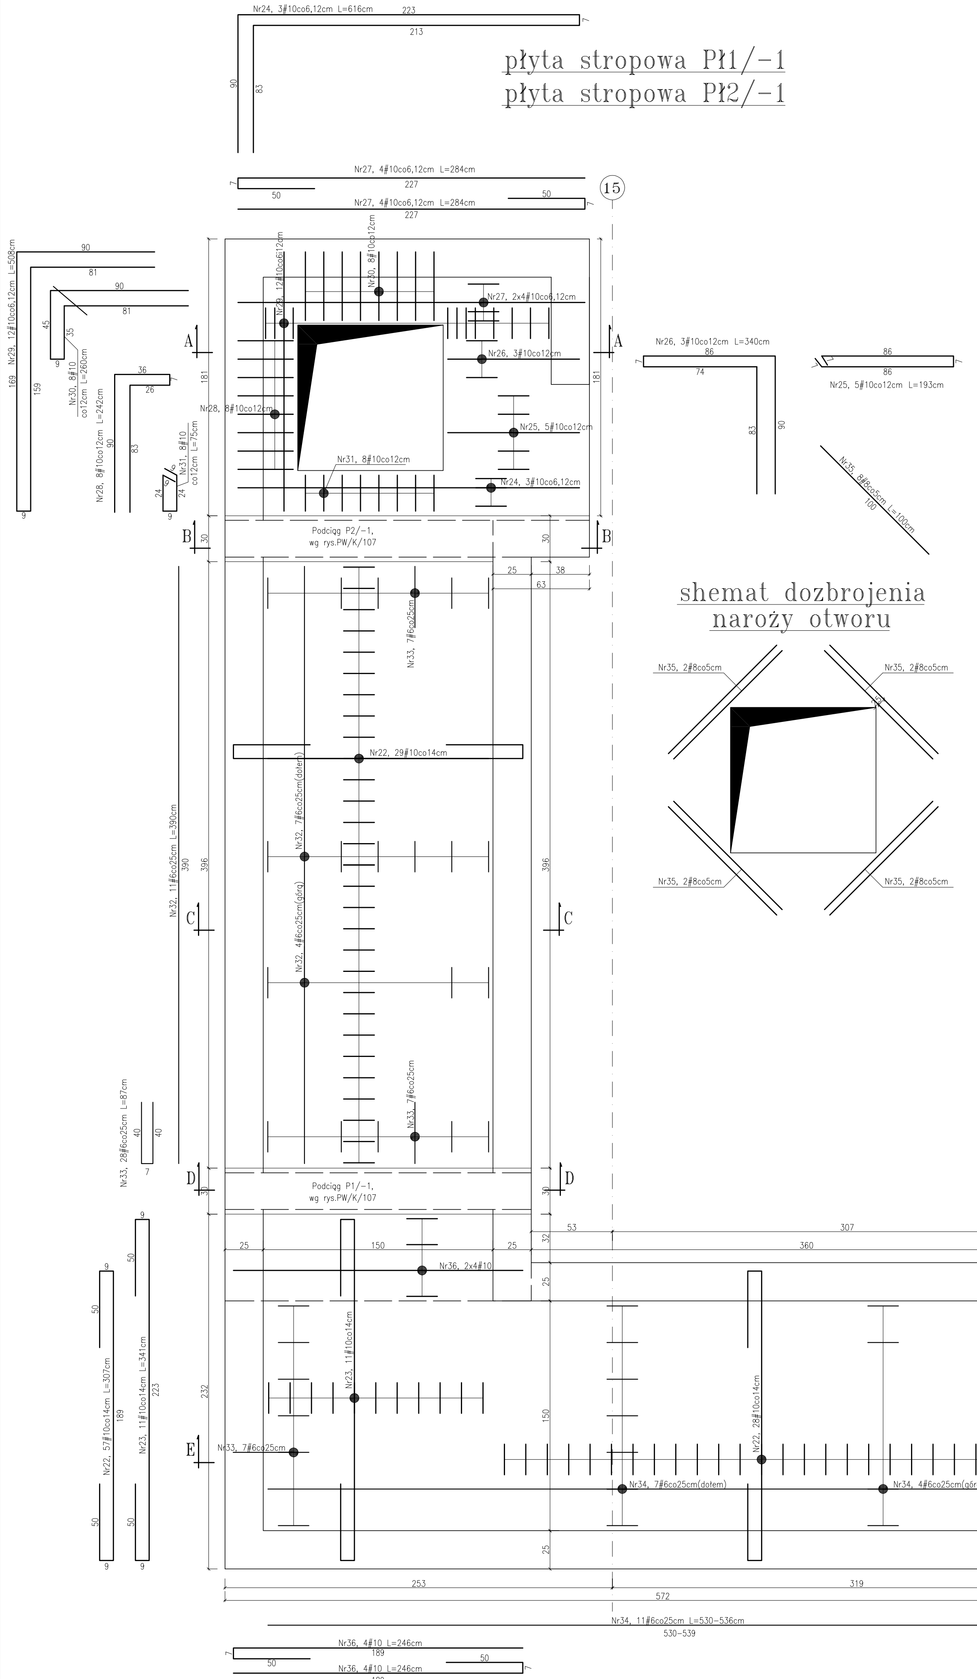

zbrojenie ścian kanału

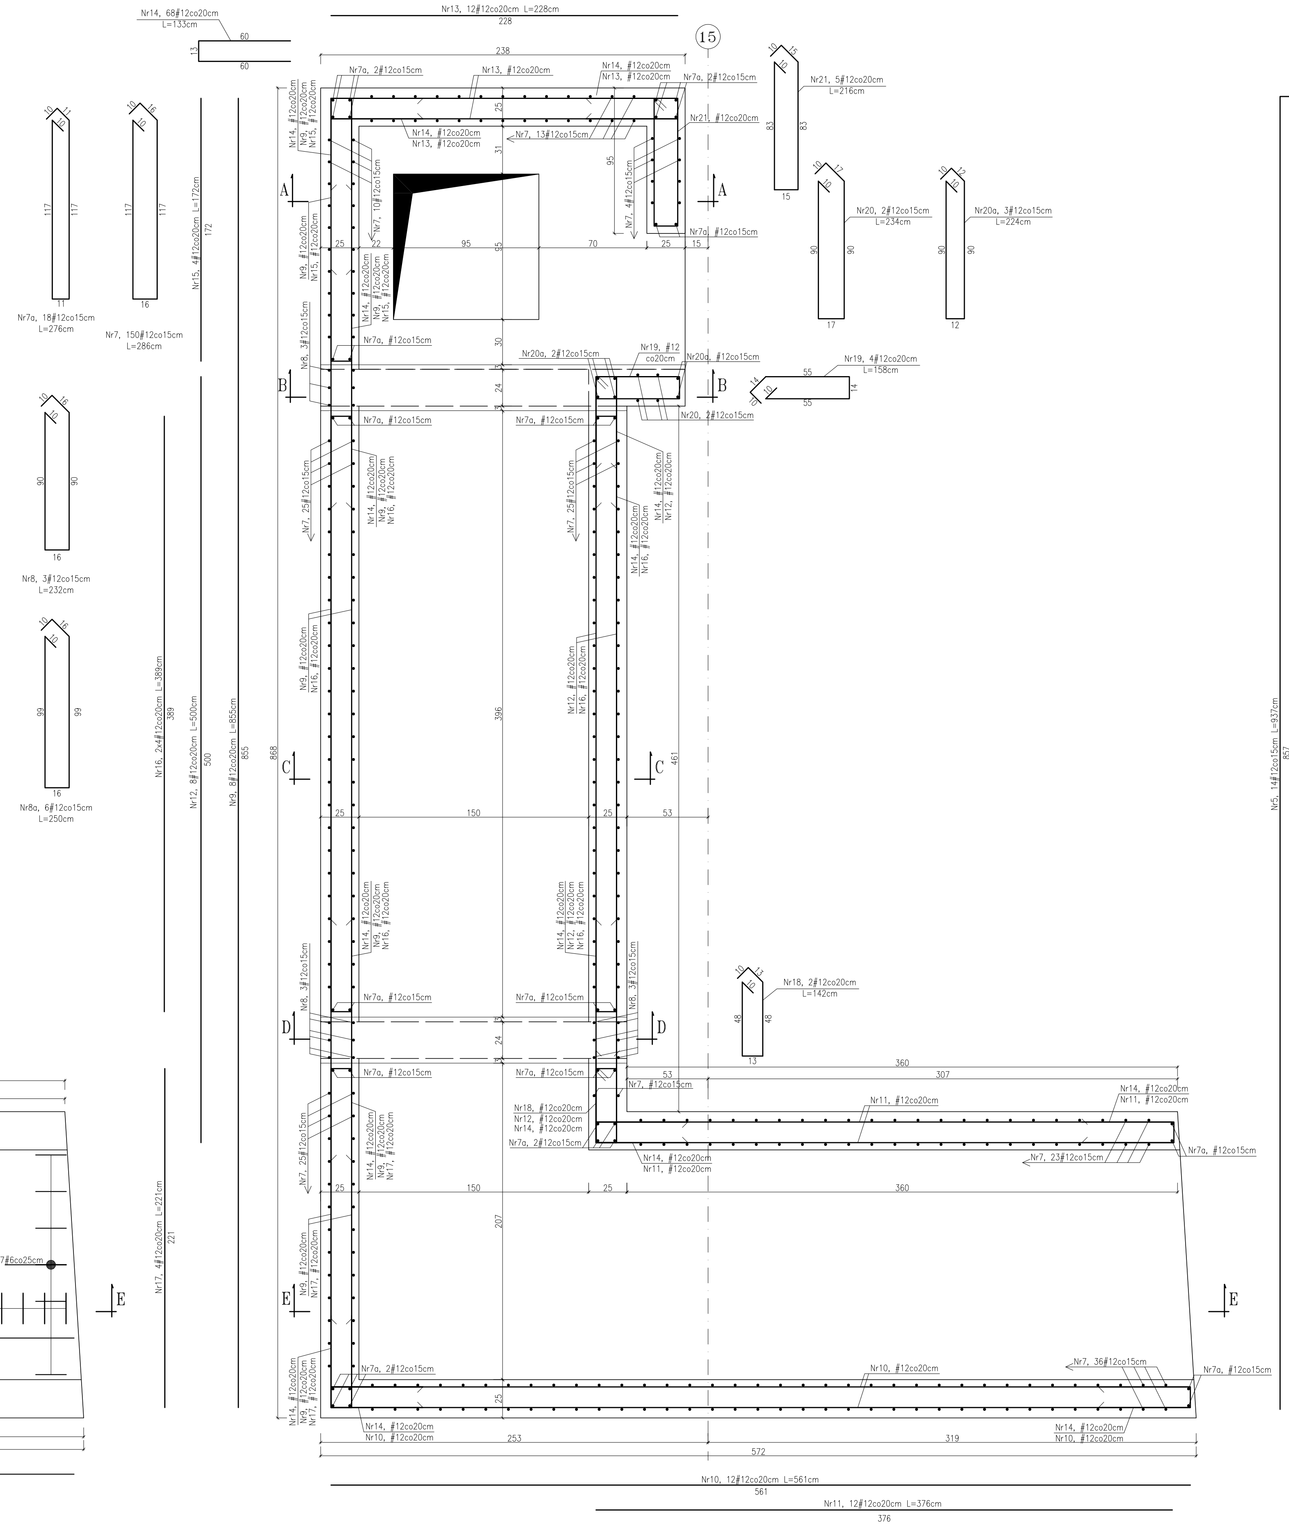

płyta fundamentowa PłF2

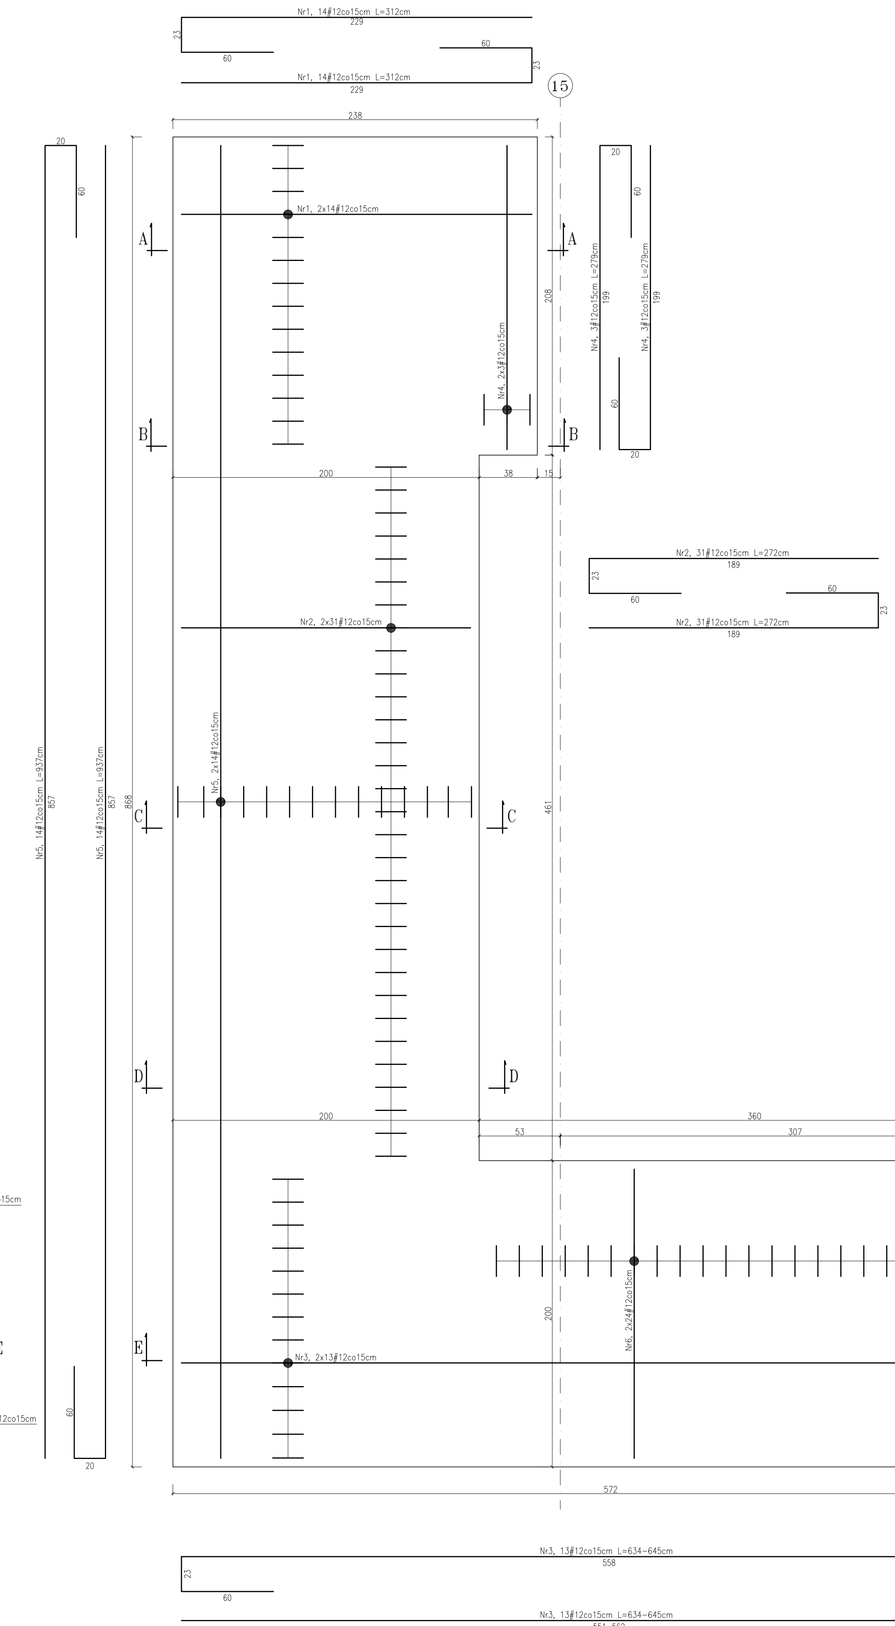

shemat dozbrojenia naroży otworu

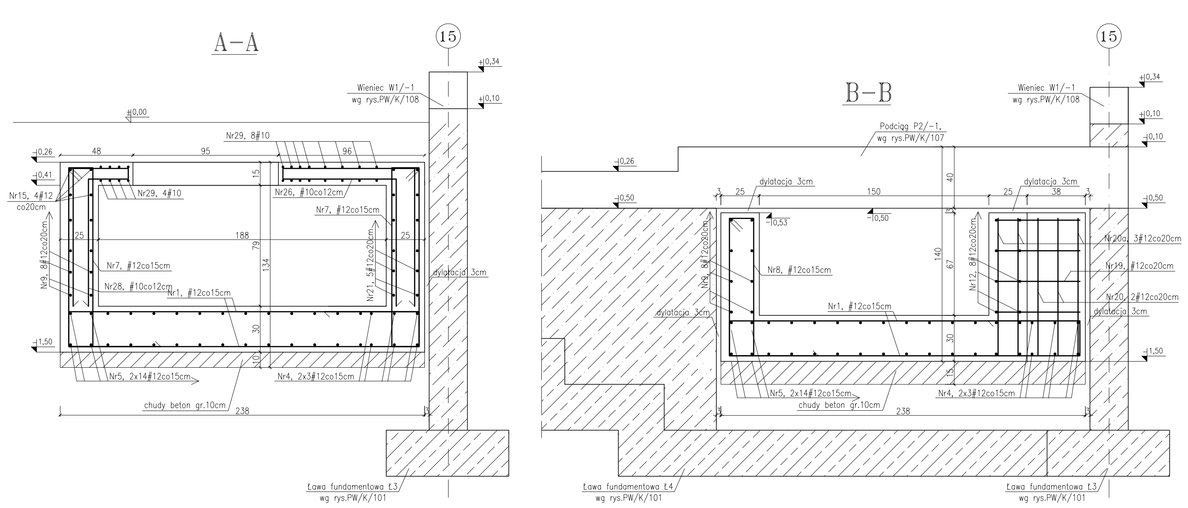

Uwagi:

1. Jakiekolwiek zmiany oraz korekty, wynikające z zastanych warunków na budowie, konsultować z autorem projektu.
2. Nieodłączną częścią opracowania jest opis techniczny oraz dokumentacja branży: architektura i instalacje
3. Grubość otuliny 3cm; od strony gruntu 5cm
4. Zestawienie stali wg załącznika 2-104
5. Wymiary figur podano w osiach prętów

±0,00m=+48,79mn.p.m.

BETON C25/30 W8 (B30 W8)
STAL RB500W (A-IIIN)

Projekt	ROZBUDOWA BUDYNKU SZKOŁY PODSTAWOWEJ W MIEJSCOWOŚCI ŻUKOWO, GMINA SŁAWNO
Adres	ŻUKOWO, GMINA SŁAWNO, DZ. NR 116/4
Fazа	PROJEKT WYKONAWCZY ZAMIENNY
Data	12/2022
Nr projektu	14306
Inwestor	GMINA SŁAWNO UL. M.C. SKŁODOWSKIEJ, 76-100 SŁAWNO
Projektant	ch2 ul.CZĘSTKOWICE 79-434 SZCZERCZÓW e-Podpis zaufany EZ
	NAAN Architekci
Główny projektant	mgr inż. Stefan Nowicki 74/10/78
Opracował	mgr inż. Ewa Wasilewska
Sprawdzający	mgr inż. Mirosław Homberg 4682/81
Branża	KONSTRUKCJA
Format	A1
Skala	1:20
Nr rysunku	PW/K/104