TRZPIEŃ T15a/0 (24x24cm)

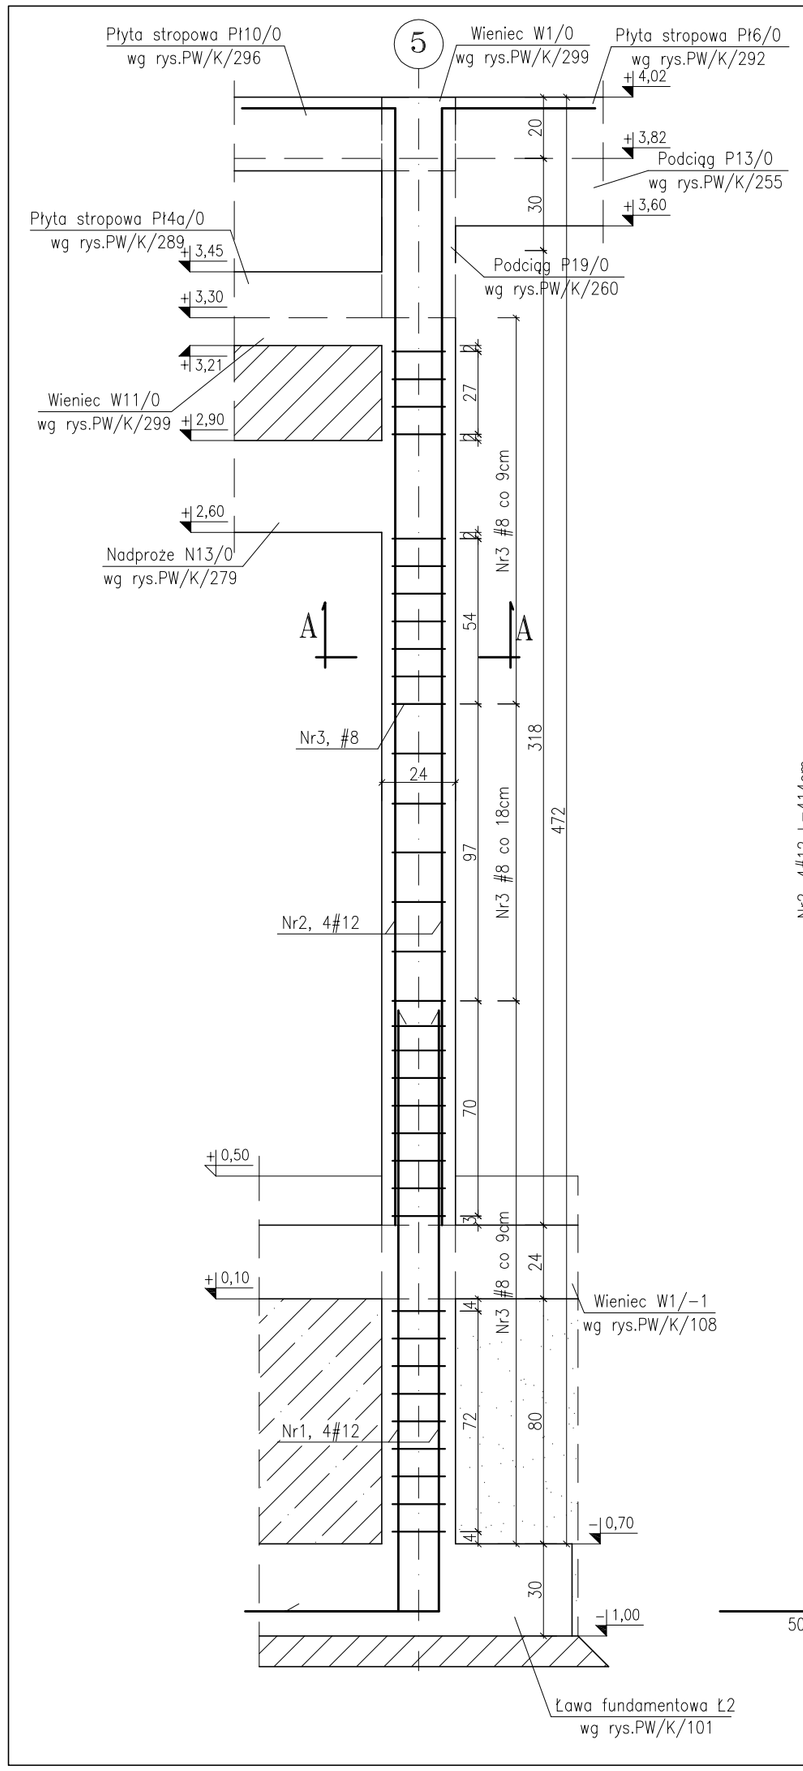

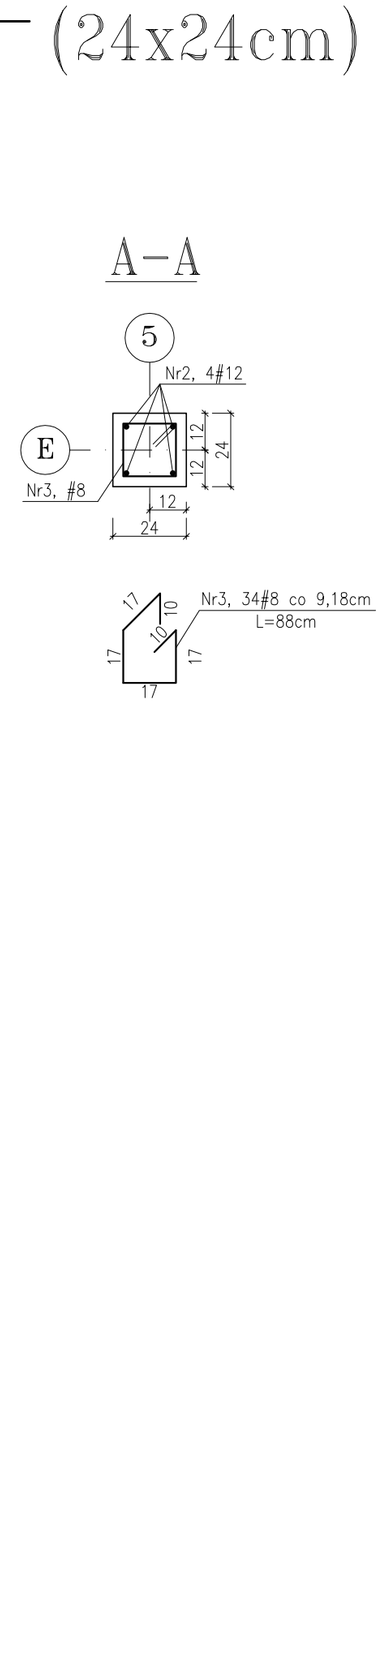

TRZPIEŃ T15b/0 (24x24cm)

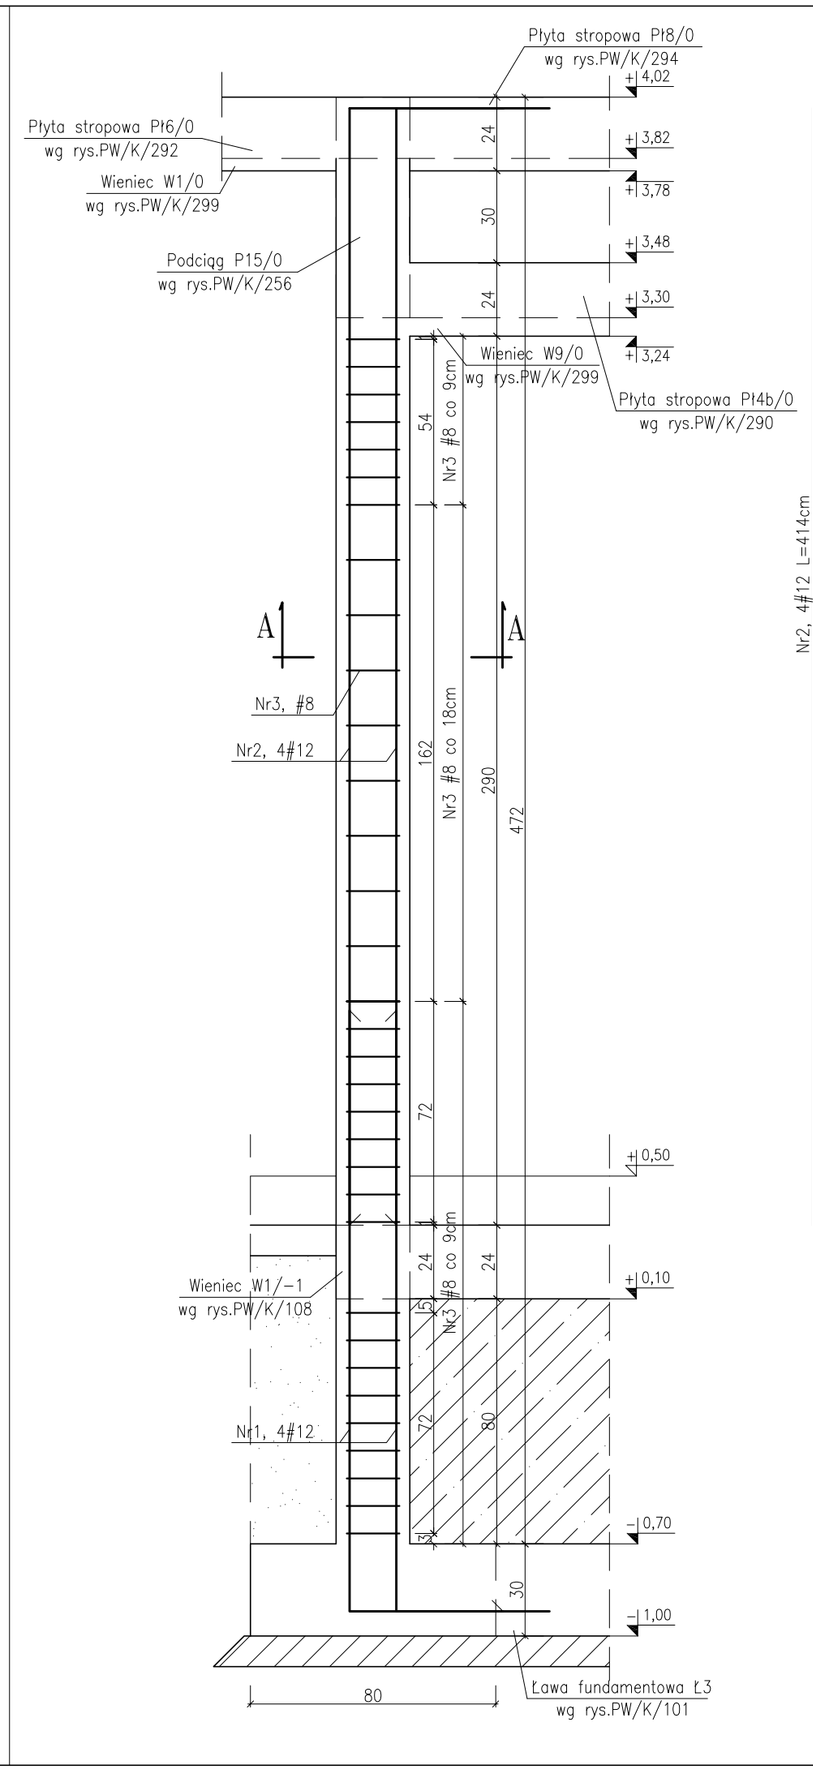

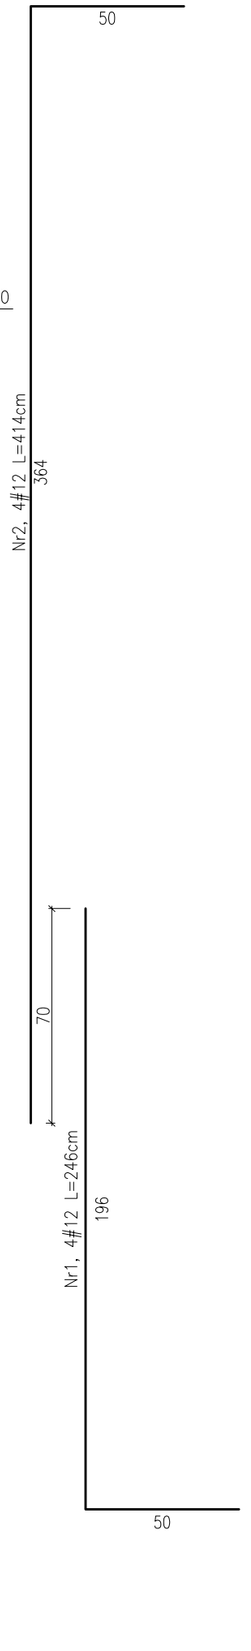

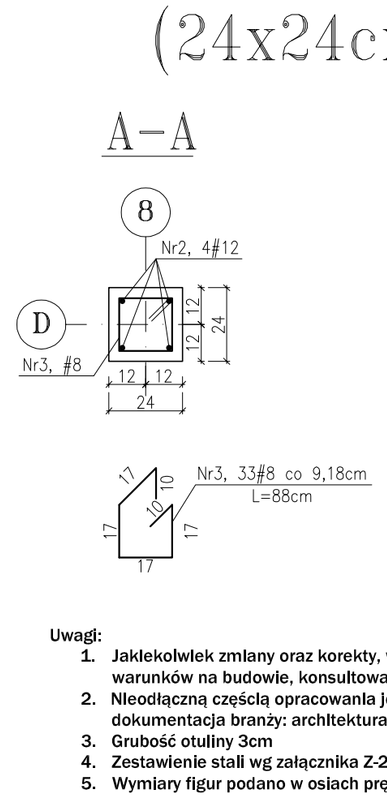

Uwagi:

1. Jaklekolwlek zmlany oraz korekty, wynlkające z zalstnlałych warunków na budowie, konsultować z autorem projektu.
2. Nleodłączną częścią opracowanla jest opls technlczny oraz dokumentacja branży: architektura I Instalacje
3. Grubość otuliny 3cm
4. Zestawienie stali wg załącznika Z-236
5. Wymiary figur podano w osiach prętów

±0,00m=+48,79mn.p.m.

BETON C20/25 (B25)
BETON C25/30 W8 (B30 W8)
STAL RB500W (A-IIIN)

Projekt	ROZBUDOWA BUDYNKU SZKOŁY PODSTAWOWEJ W MIEJSCOWOŚCI ŻUKOWO, GMINA SŁAWNO		
Adres	ŻUKOWO, GMINA SŁAWNO, DZ. NR 116/4		
Faza	PROJEKT WYKONAWCZY ZAMIENNY	Data CZERWIEC 2015	Nr, projektu 14006

Inwestor
GMINA SŁAWNO
UL. M.C. SKŁODOWSKIEJ, 76-100 SŁAWNO

ch2 architekci
70 - 454 SZCZECIN
al.Papieża Jana Pawła II 28/7
tel.0914240439 fax. 0914240440
biuro@ch2architekci.pl

NAAN Architekci
biuro@naanarchitekci.com

NAZWA RYSUNKU
TRZPIEŃ T15a/0
TRZPIEŃ T15b/0

Główny projektant	Opracował	Sprawdzający
dr inż. Stefan Nowaczyk 74/Sz/78	mgr inż. Ewa Wesołowska	mgr inż. Mirosław Hamberg 4662/61

Branża	Format	Skala	Nr rysunku
KONSTRUKCJA	–	1:20	PW/K/236