


TRZPIEŃ T16/0 (84x24cm)

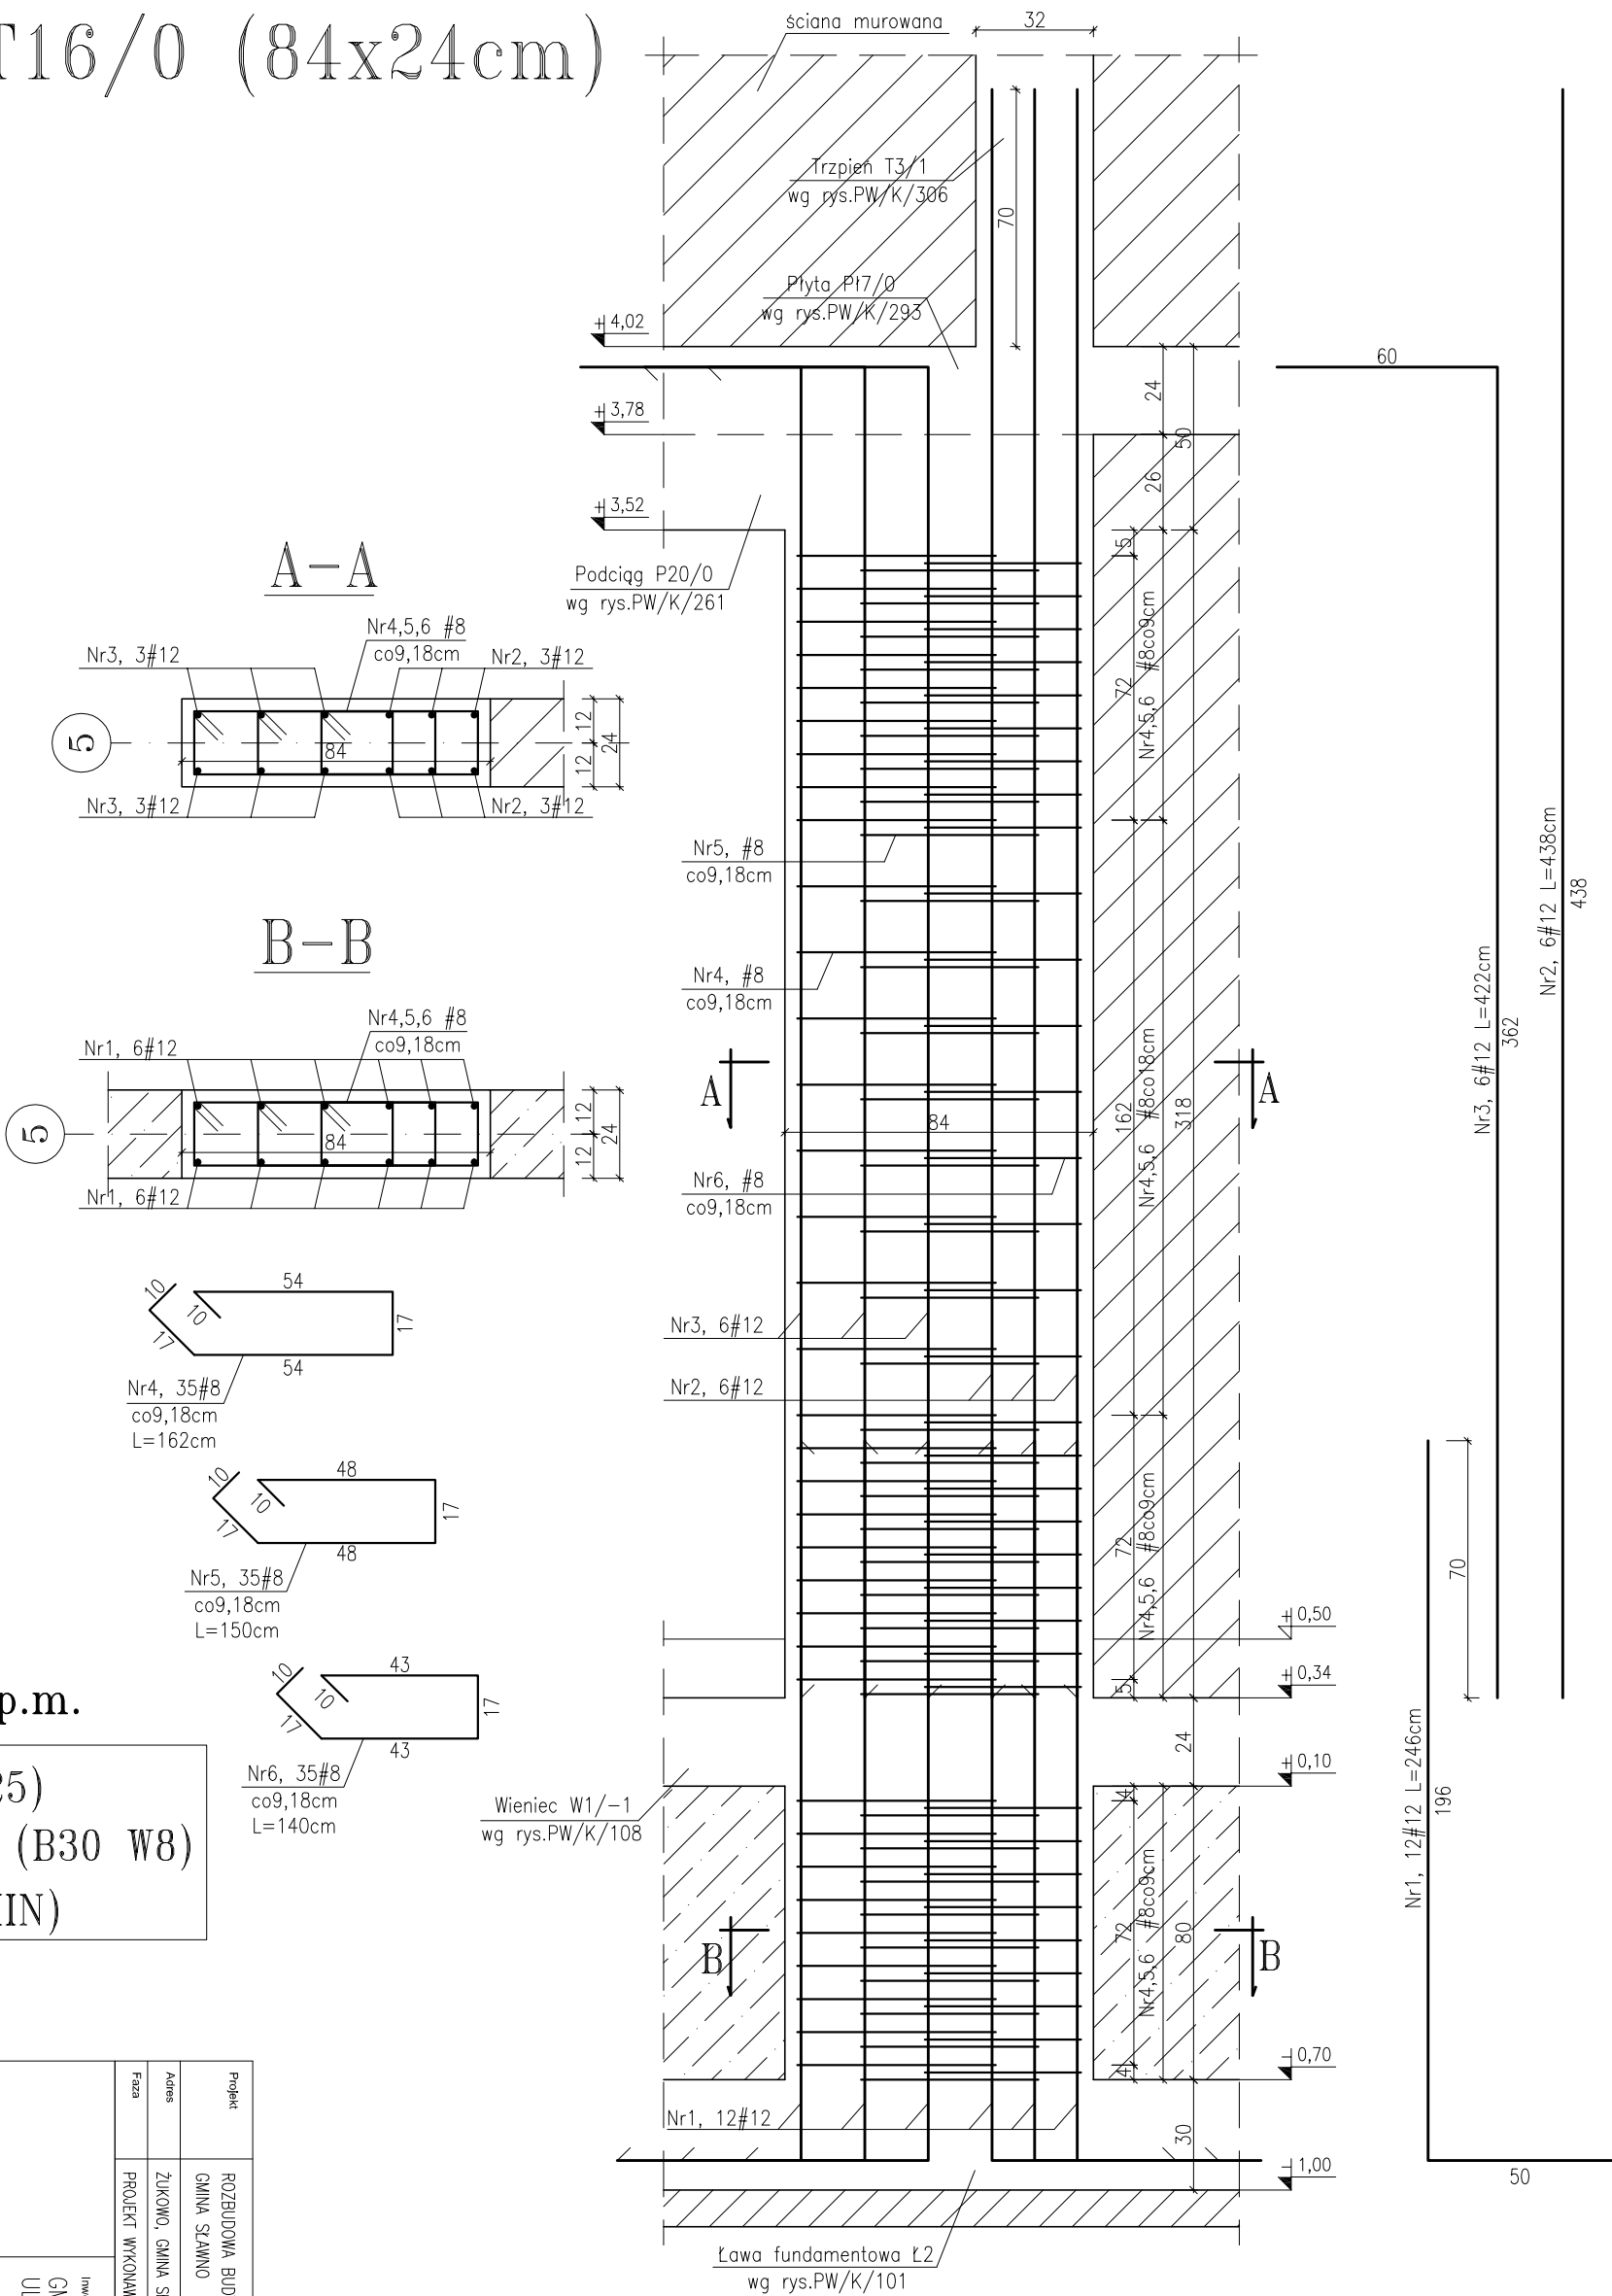

±0,00m=+48,79mn.p.m.

BETON C20/25 (B25)  
BETON C25/30 W8 (B30 W8)  
STAL RB500W (A-IIIN)

Projekt	ROZBUDOWA BUDYNKU SZKOŁY PODSTAWOWEJ W MIEJSCOWOŚCI ŻUKOWO, GMINA ŚLAWNO	
	Adres	ŻUKOWO, GMINA ŚLAWNO, DZ. NR 116/4
	Faza	PROJEKT WYKONAWCZY ZAMIENNY
Investor	GMINA ŚLAWNO UL. M.C. SKŁODOWSKIEJ, 76-100 ŚLAWNO	
	NAZWA RYSUNKU	TRZPIEŃ T16/0
	ch2 architektura 70 - 454 SZCZECIN al. Piłsudskiego 128/7 tel. 091 424 04 93 fax. 091 424 04 40 biuro@ch2architektura.pl	
Główny projektant	mgr inż. Stefan Nowoczek 74/Sz/78	
	Opracował	mgr inż. Ewa Wesołowska
	Sprawdzał	mgr inż. Mirosław Hornberg 4662/61
Branda	KONSTRUKCJA	Skala 1:20 PW/K/237

- Uwagi:
- Jakiegokolwiek zmiany oraz korekty, wynikające z zaistniałych warunków na budowie, konsultować z autorem projektu.
  - Nieodłączną częścią opracowania jest opis techniczny oraz dokumentacja branży: architektura i instalacje
  - Grubość otuliny 3cm
  - Zestawienie stali wg załącznika Z-237
  - Wymiary figur podano w osiach prętów