


# TRZPIEŃ T17/0 (42x42cm)

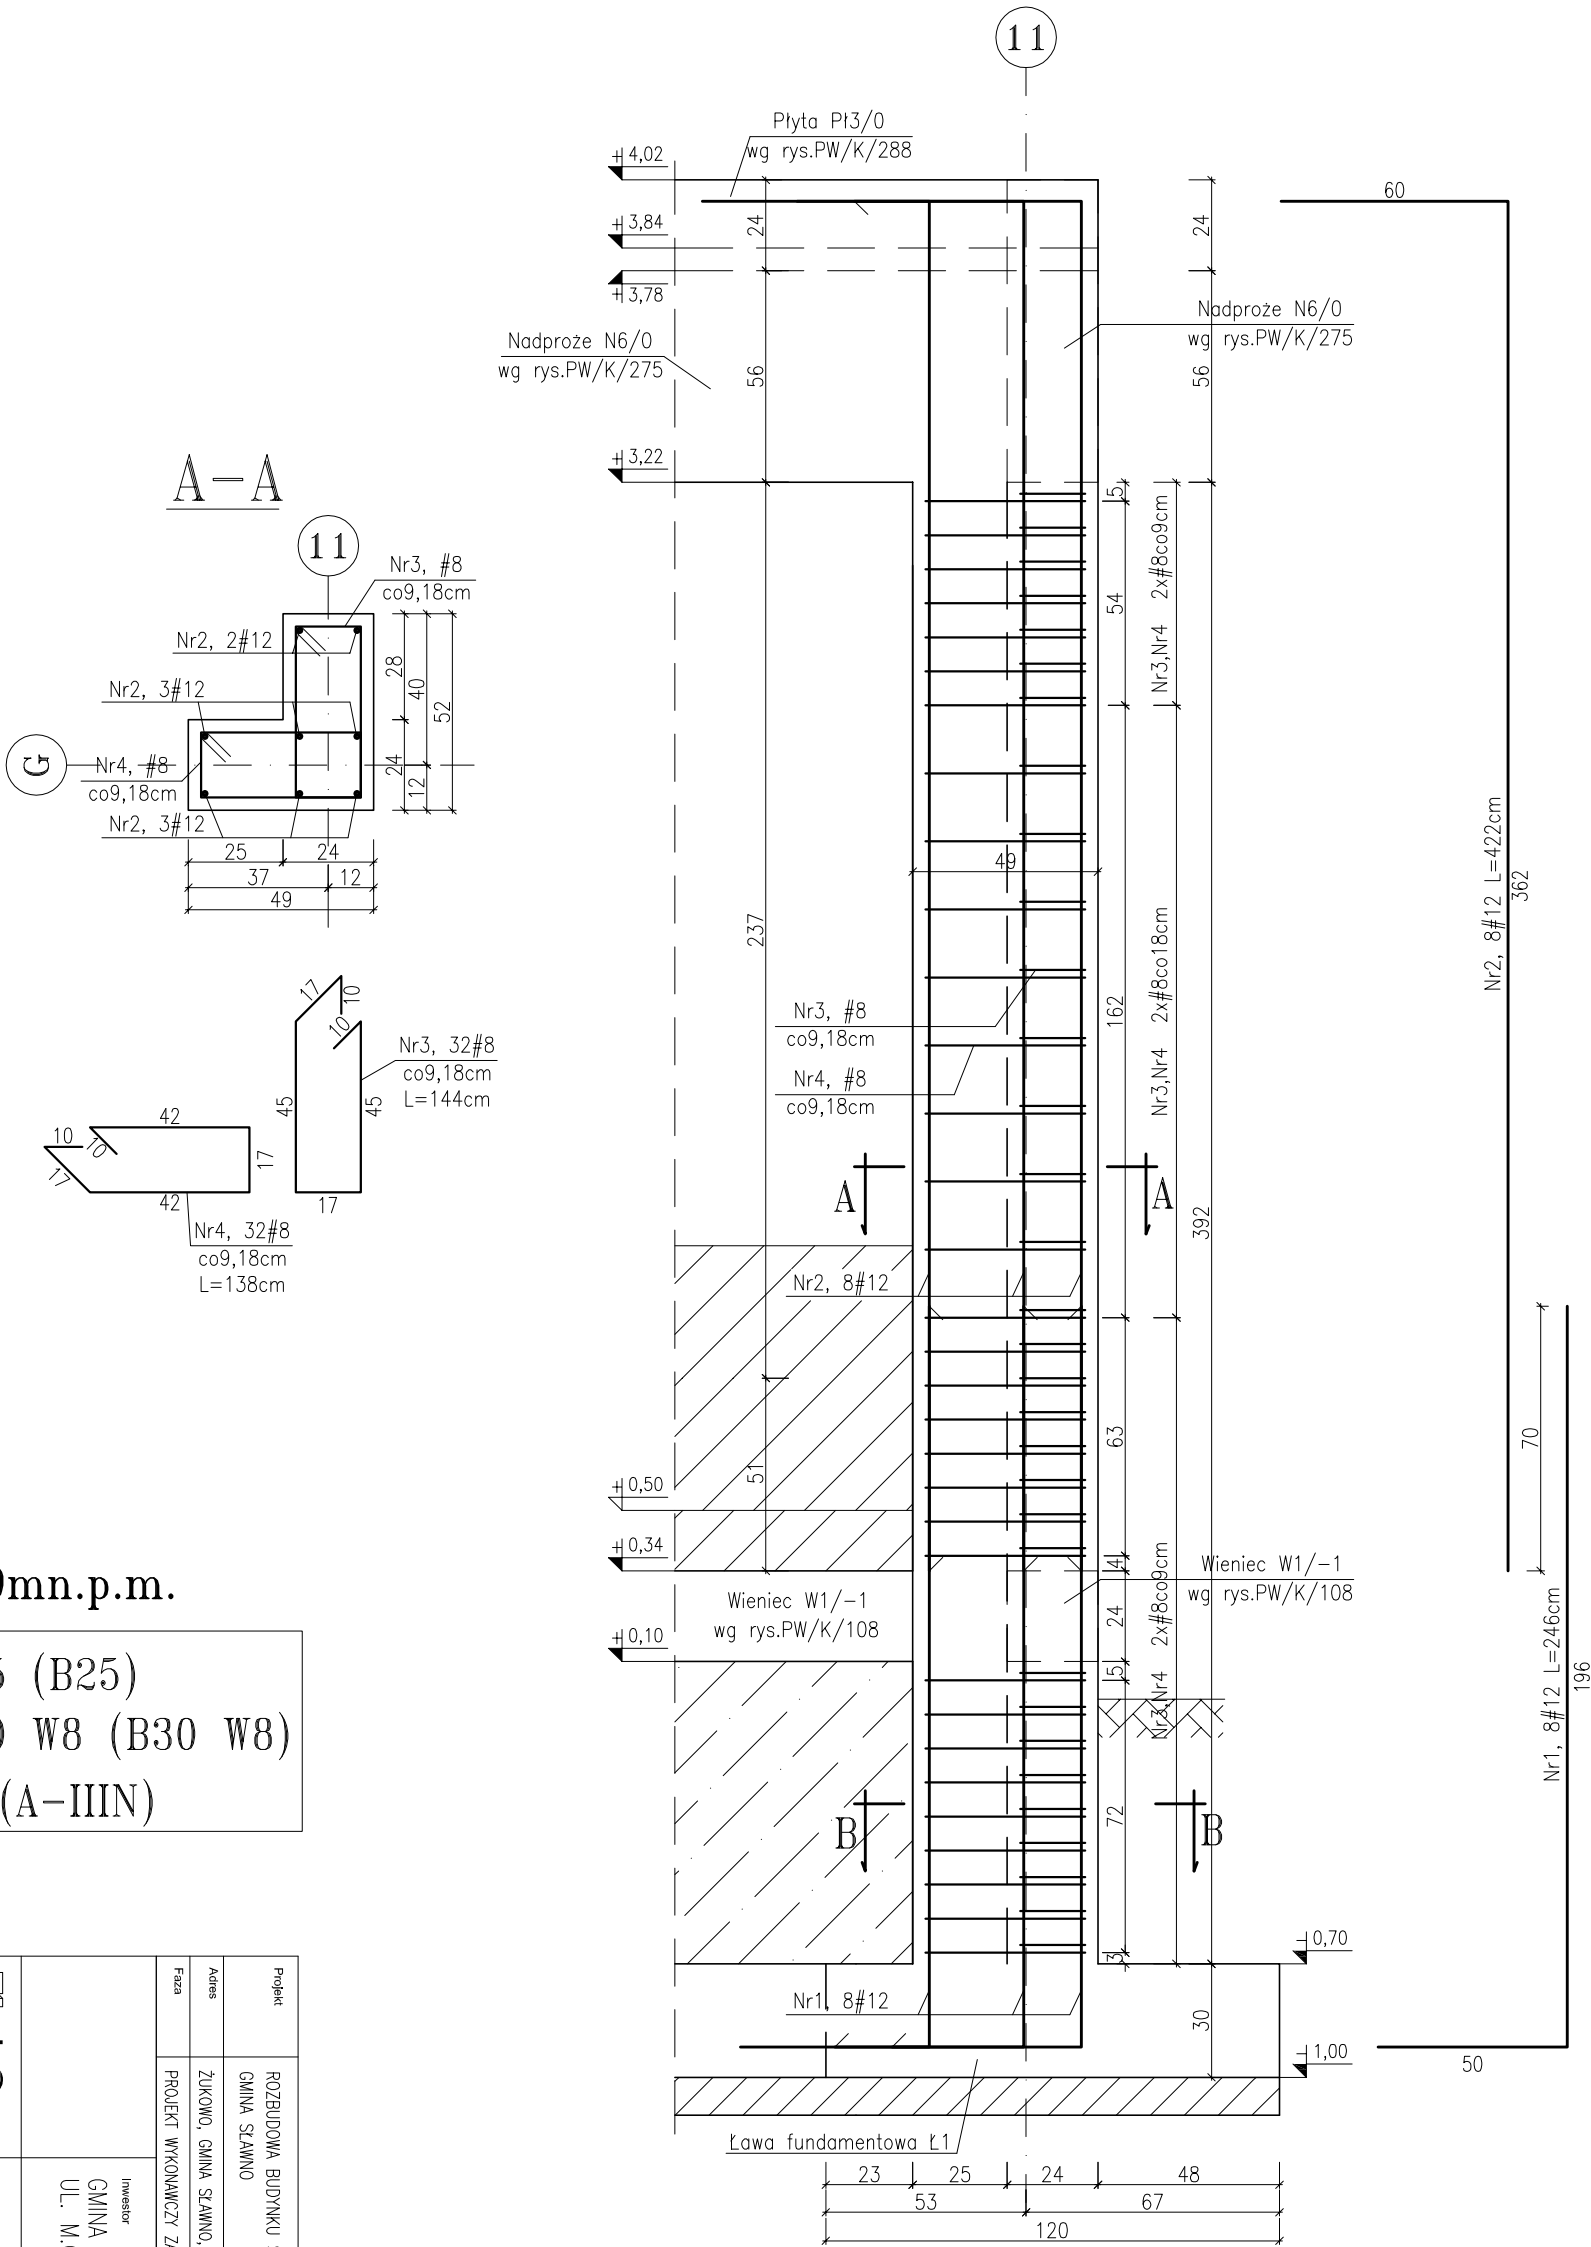

±0,00m=+48,79mn.p.m.

BETON C20/25 (B25)  
BETON C25/30 W8 (B30 W8)  
STAL RB500W (A-IIIN)

Projekt	ROZBUDOWA BUDYNKU SZKOŁY PODSTAWOWEJ W MIEJSCOWOŚCI ŻUKOWO, GMINA SŁAWNO		
	GMINA SŁAWNO		
	ŻUKOWO, GMINA SŁAWNO, DZ. NR 116/4		
Adres	Faza		
	PROJEKT WYKONAWCZY ZAMIENNY		
	CZERNIEC 2015		
Nazwa rysunku	Inwestor		
	GMINA SŁAWNO		
	UL. M.C. SKŁODOWSKIEJ, 76-100 SŁAWNO		
Nazwa rysunku	Nazwa rysunku		
	TRZPIEŃ T17/0		
	TRZPIEŃ T17/0		
Główny projektant	Opracował		
	mgr inż. Ewa Wesołowska		
	mgr inż. Mirosław Hornberg		
Główny projektant	Sprawdzał		
	mgr inż. Mirosław Hornberg		
	mgr inż. Mirosław Hornberg		
Główny projektant	Data		
	CZERNIEC 2015		
	Nr. projektu		
	14006		
Główny projektant	Skala		
	1:20		
	PW/K/238		
Główny projektant	Nazwa rysunku		
	TRZPIEŃ T17/0		
	TRZPIEŃ T17/0		

- Uwagi:
- Jakiegokolwiek zmiany oraz korekty, wynikające z zaistniałych warunków na budowie, konsultować z autorem projektu.
  - Nieodłączną częścią opracowania jest opis techniczny oraz dokumentacja branży: architektura i instalacje
  - Grubość otuliny 3cm
  - Zestawienie stali wg załącznika Z-238
  - Wymiary figur podano w osiach prętów