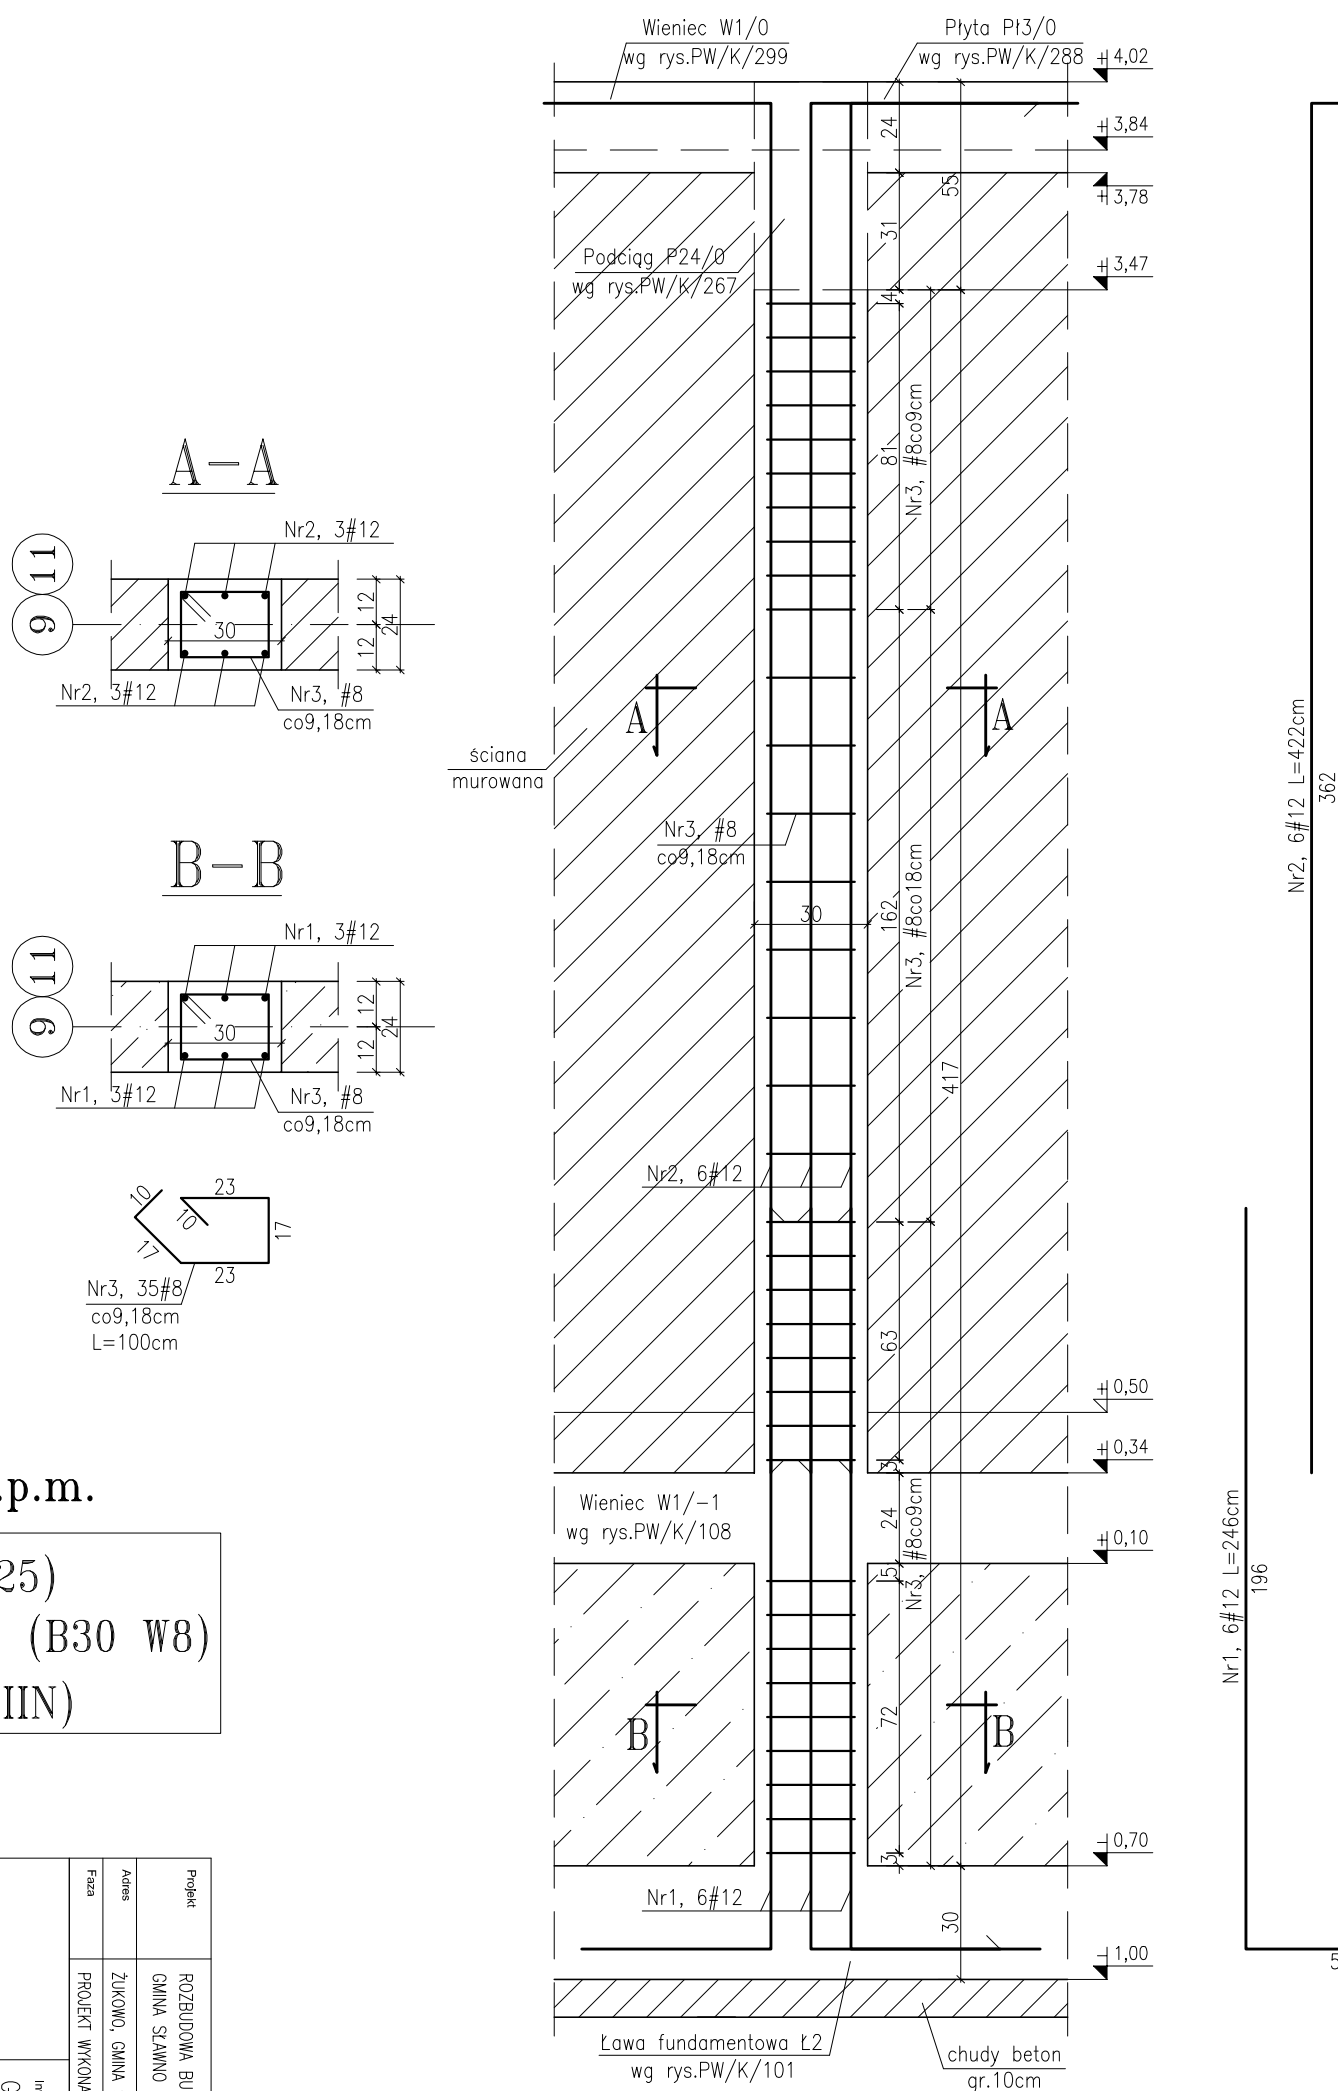


TRZPIEŃ T18/0 (30x24cm)  
2 sztuki


$$\pm 0,00\text{m} = +48,79\text{mn.p.m.}$$

BETON C20/25 (B25)  
BETON C25/30 W8 (B30 W8)  
STAL RB500W (A-IIIN)

Projekt	ROZBUDOWA BUDYNKU SZKOŁY PODSTAWOWEJ W MIEJSCOWOŚCI ŻUKOWO, GMINA STAWNO			
Adres	ŻUKOWO, GMINA STAWNO, DZ. NR 116/4			
Forma	PROJEKT WYKONAWCZY ZAMIENNY	Data CZERWIEC 2015	Nr projektu 14006	
Investor		GMINA STAWNO UL. M.C. SKŁODOWSKIEJ, 76-100 STAWNO		
Nazwa rysunku		TRZPIEŃ T18/0		
architekt 70 - 454 SZCZECIN dr inż. Sławomir Janina Pawła 11 287 ul. 003-420439 fax. 003-420440 bluro@ch2architekt.pl		NAAN Architekt bluro@naanarchitekt.com		
Główny projektant	Opracował	Sprawdzały		
dr inż. Sławomir Janina Pawła 11 287 74/Sz/78	mgr inż. Ewa Wesołowska	mgr inż. Mirosław Homberg 4662/61		
Forma	—	Skala	Nr rysunku	
KONSTRUKCJA	—	1:20	PW/k/239	

**Uwagi:**

1. Jakiegokolwiek zmiany oraz korekty, wynikające z zaistniałych warunków na budowie, konsultować z autorem projektu.
2. Nieodłączną częścią opracowania jest opis techniczny oraz dokumentacja branży: architektura i instalacje
3. Grubość otuliny 3cm
4. Zestawienie stali wg załącznika Z-239
5. Wymiary figur podano w osiach prętów