


TRZPIEŃ T19/0 (34x24cm)

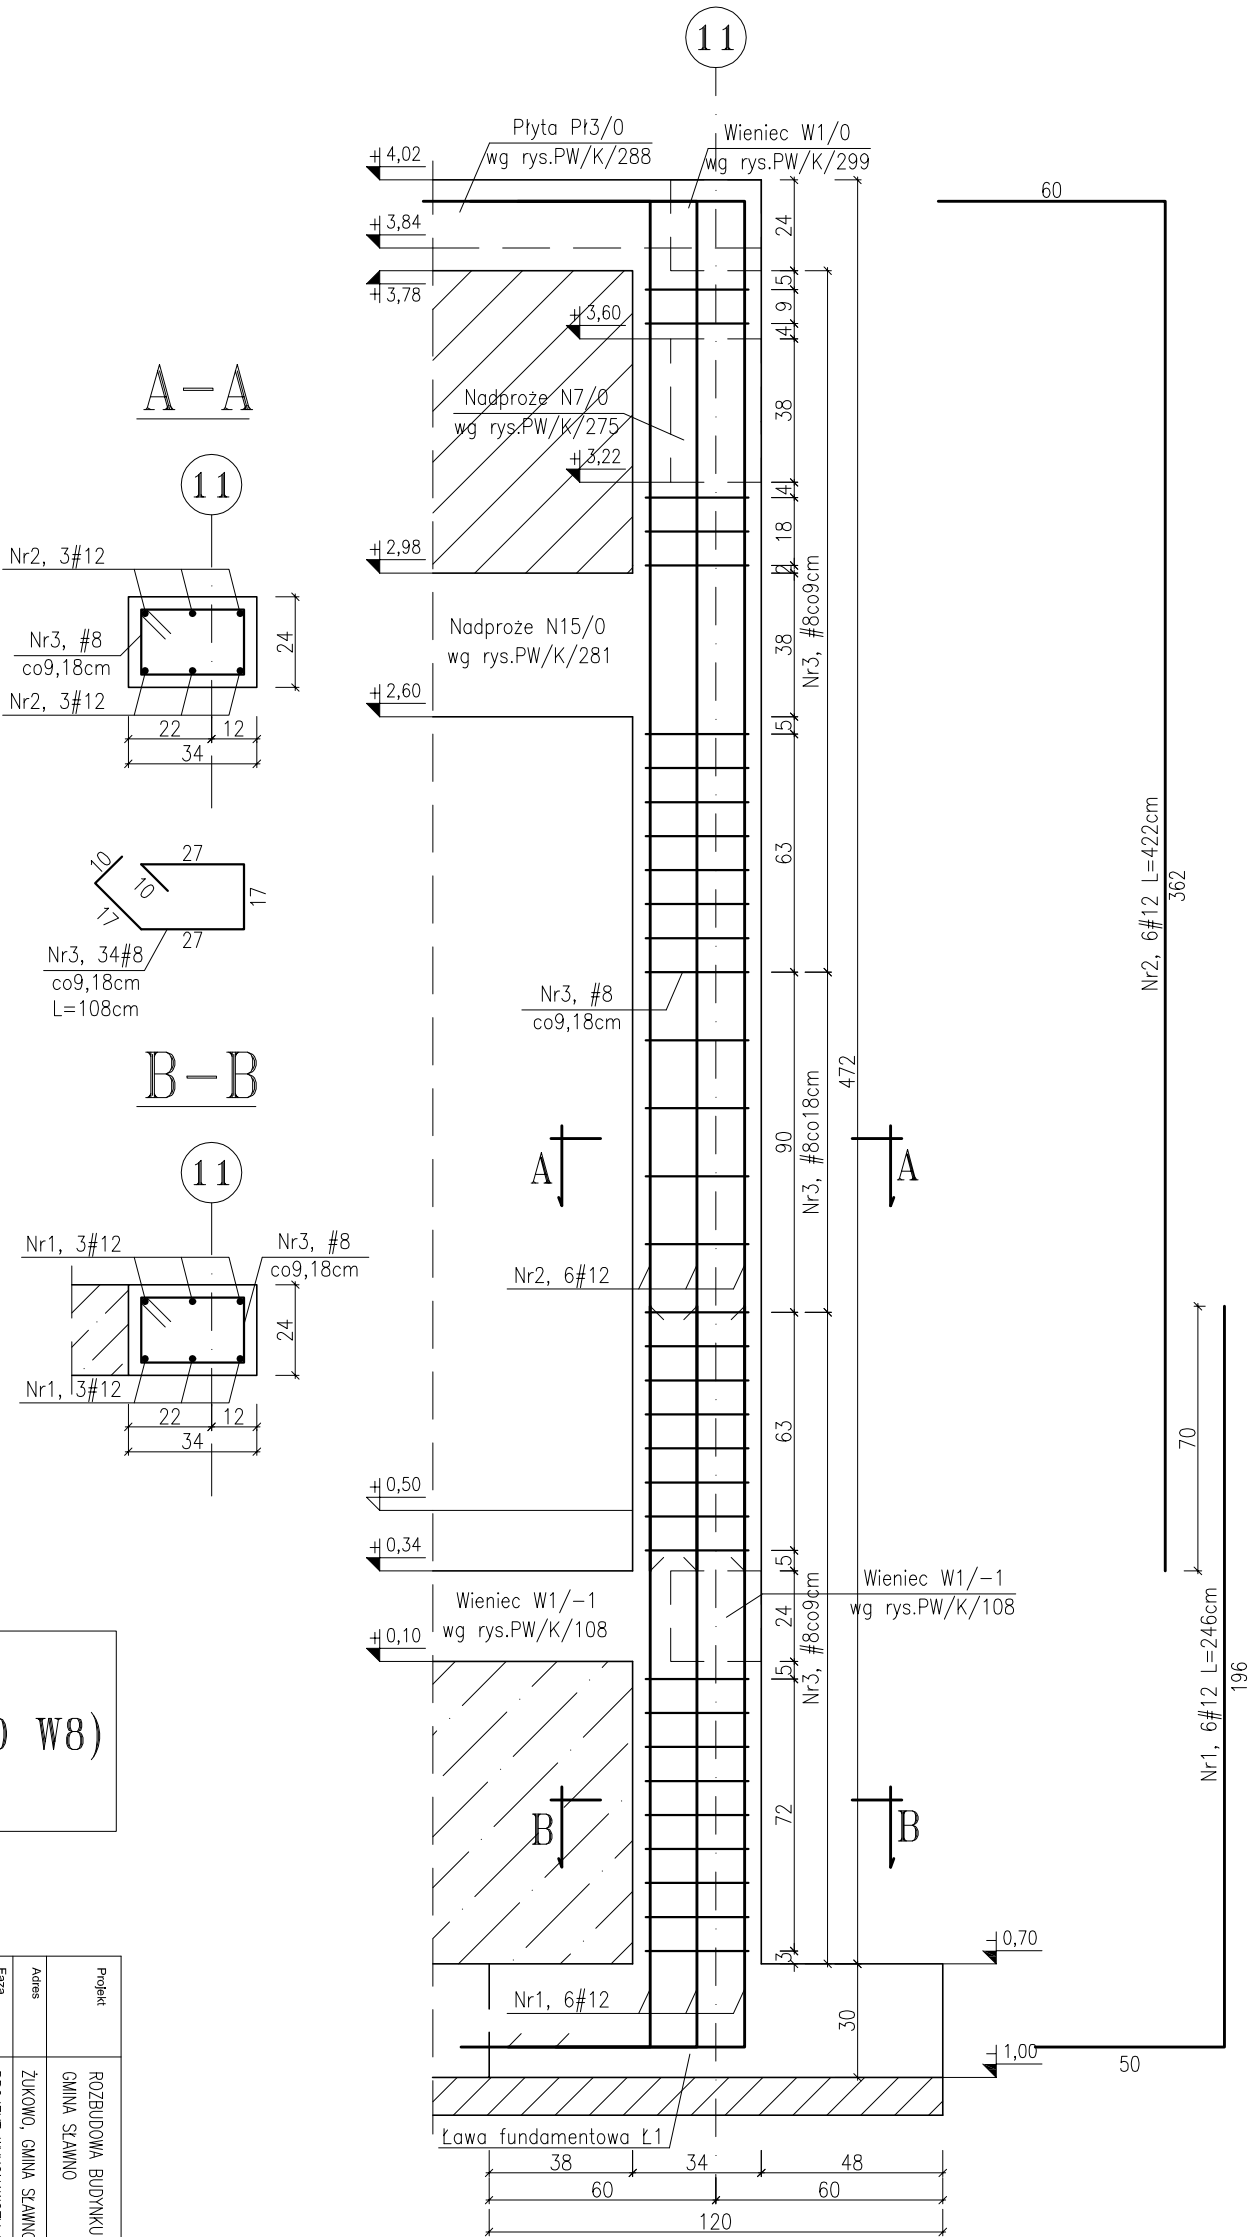

±0,00m=+48,79mn.p.m.

BETON C20/25 (B25)
BETON C25/30 W8 (B30 W8)
STAL RB500W (A-IIIN)

Projekt	ROZBUDOWA BUDYNKU SZKOŁY PODSTAWOWEJ W MIEJSCOWOŚCI ŻUKOWO, GMINA SŁAWNO	
	Adres	ŻUKOWO, GMINA SŁAWNO, DZ. NR 116/4
Faza	PROJEKT WYKONAWCZY ZAMIENNY	Data CZERWIEC 2015
Investor		Nr. projektu 14006
GMINA SŁAWNO UL. M.C. SKŁODOWSKIEJ, 76-100 SŁAWNO		
Nazwa rysunku		
TRZPIEŃ T19/0		
Główny projektant	Opracował	Sprawdzał
dr inż. Stefan Nowoczek 74/Sz/78	mgr inż. Ewa Wesołowska	mgr inż. Mirosław Hornberg 4662/61
branża	Format	Skala
KONSTRUKCJA	—	1:20
		PW/K/240

- Uwagi:
- Jakiegokolwiek zmiany oraz korekty, wynikające z zaistniałych warunków na budowie, konsultować z autorem projektu.
 - Nieodłączną częścią opracowania jest opis techniczny oraz dokumentacja branży: architektura i instalacje
 - Grubość otuliny 3cm
 - Zestawienie stali wg załącznika Z-240
 - Wymiary figur podano w osiach prętów