


SCHODY Sch2 (gr.15cm)  
 PŁYTA SPOCZNIKOWA Sp1 (gr.15cm)

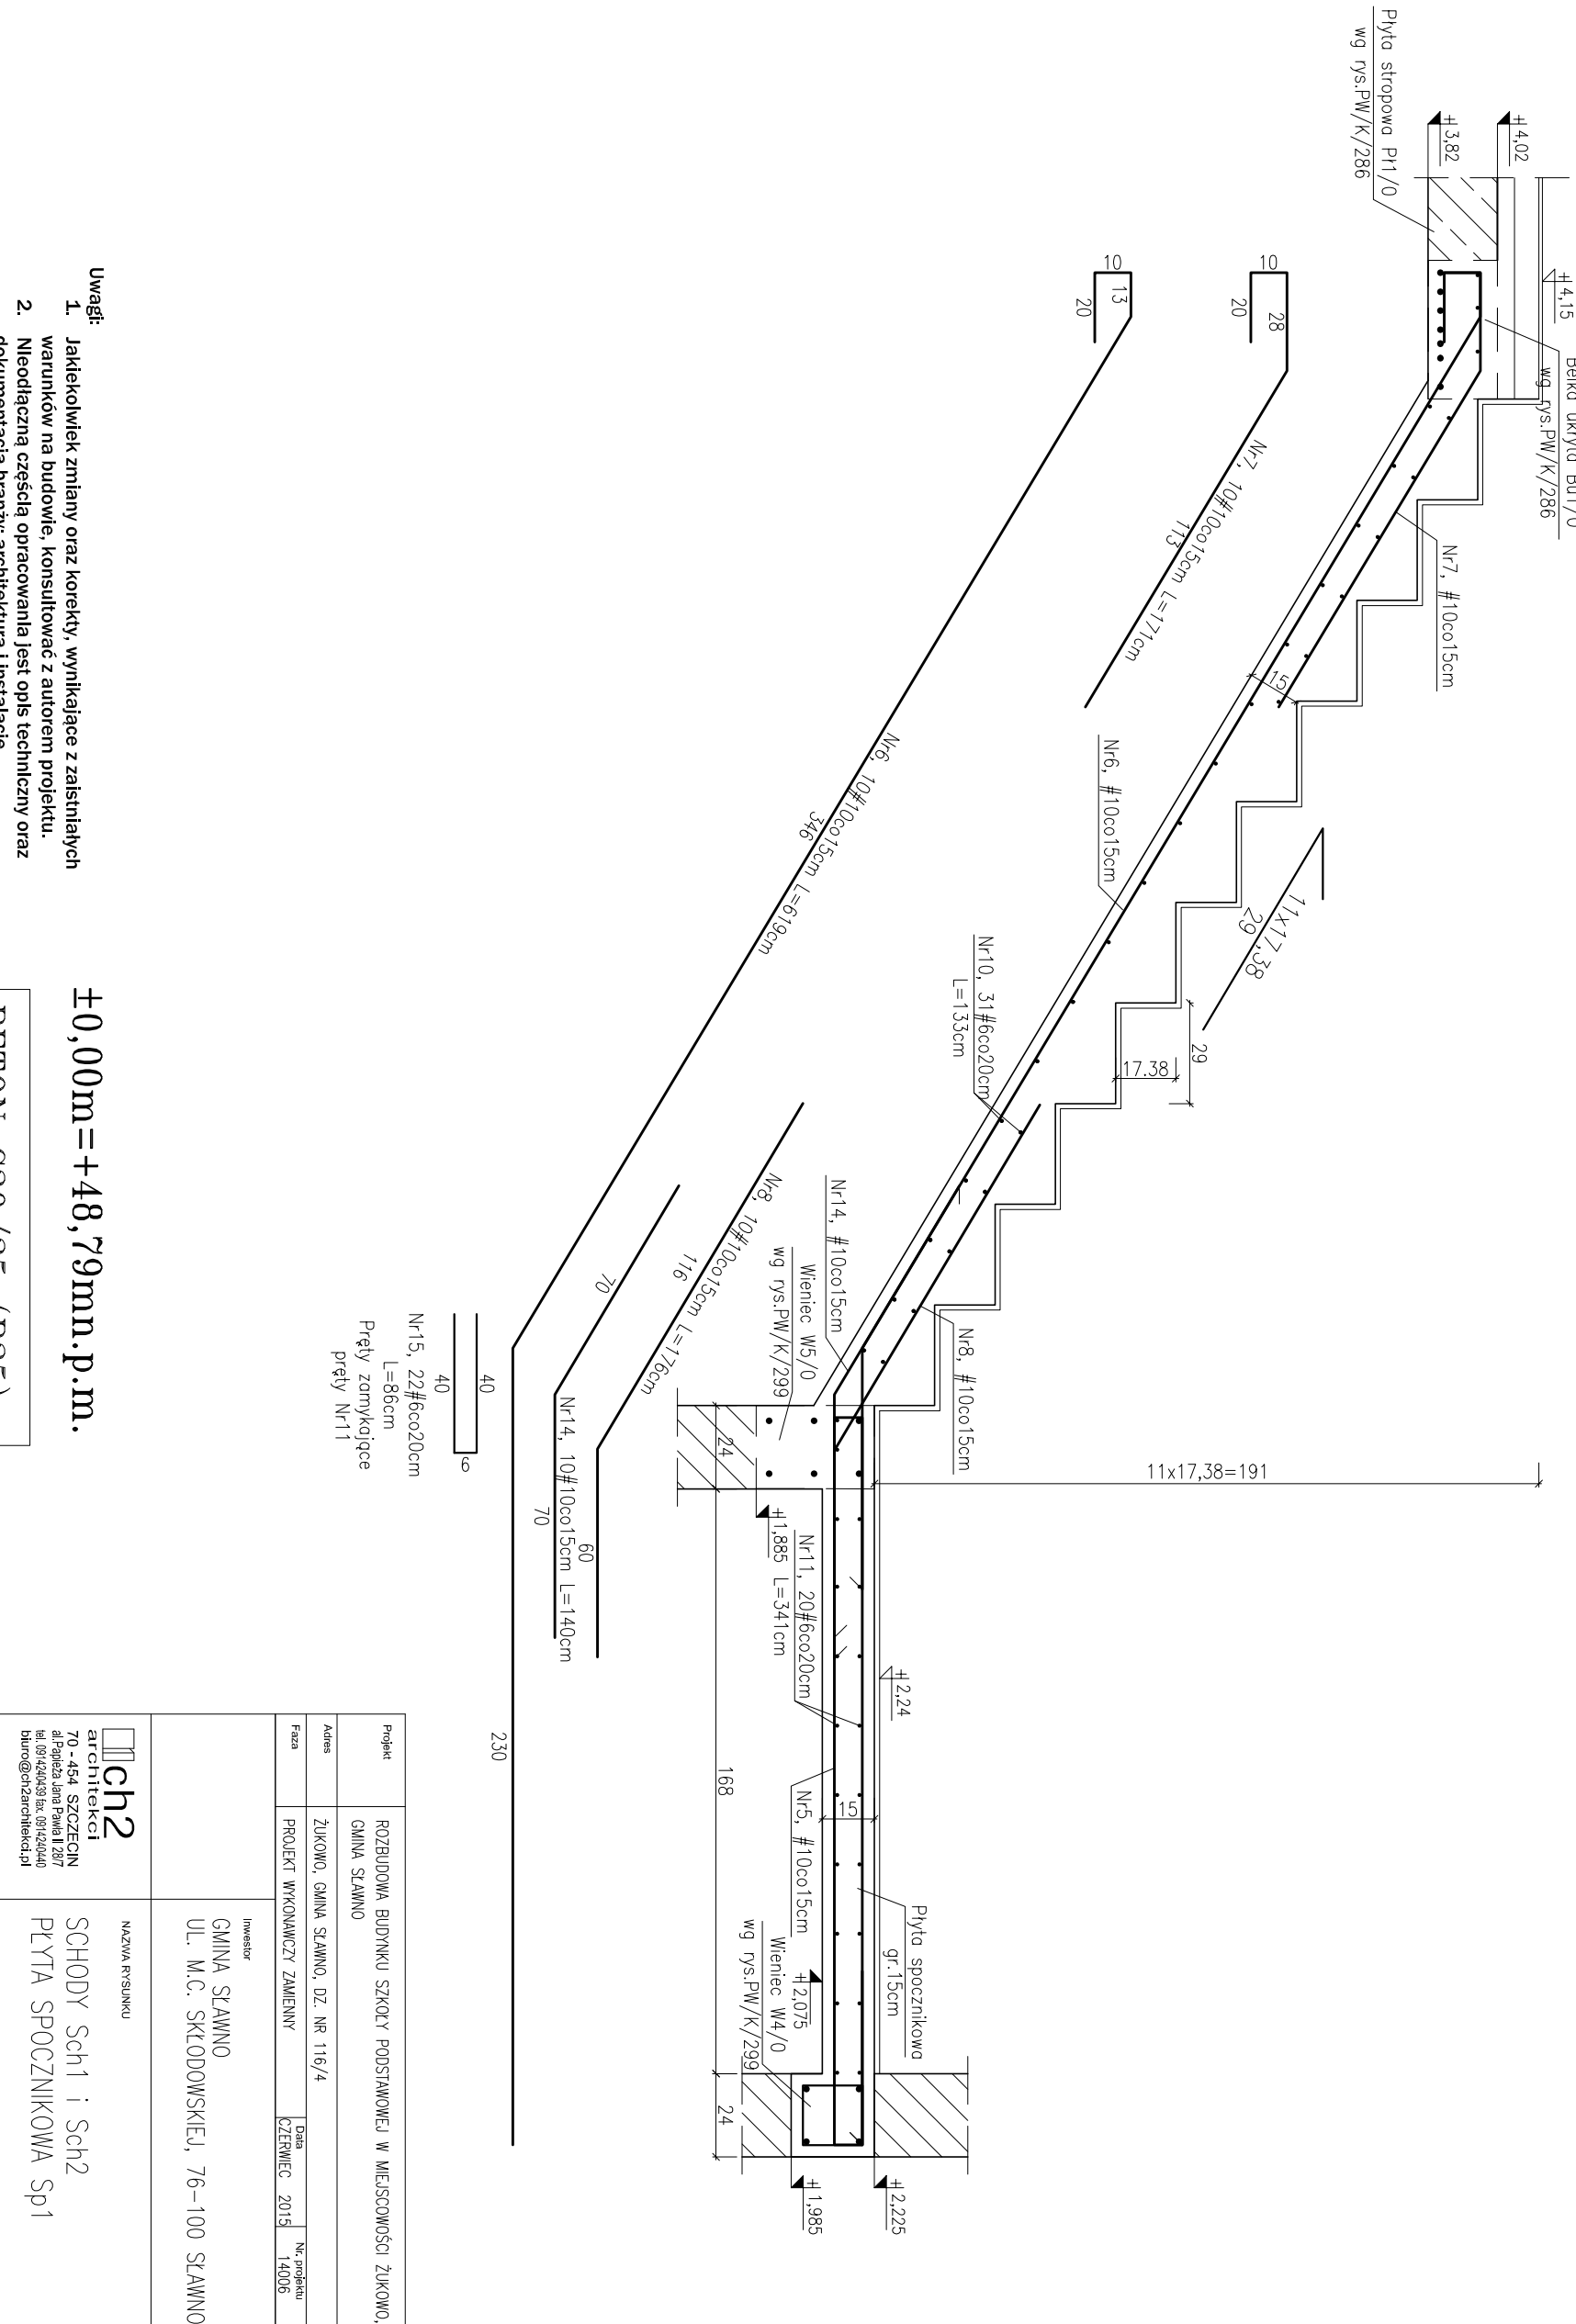

- |                       |
|-----------------------|
| ±0,00m=+48,79m.n.p.m. |
| BETON C20/25 (B25)    |
| STAL RB500W (A-III)   |

[illegible]