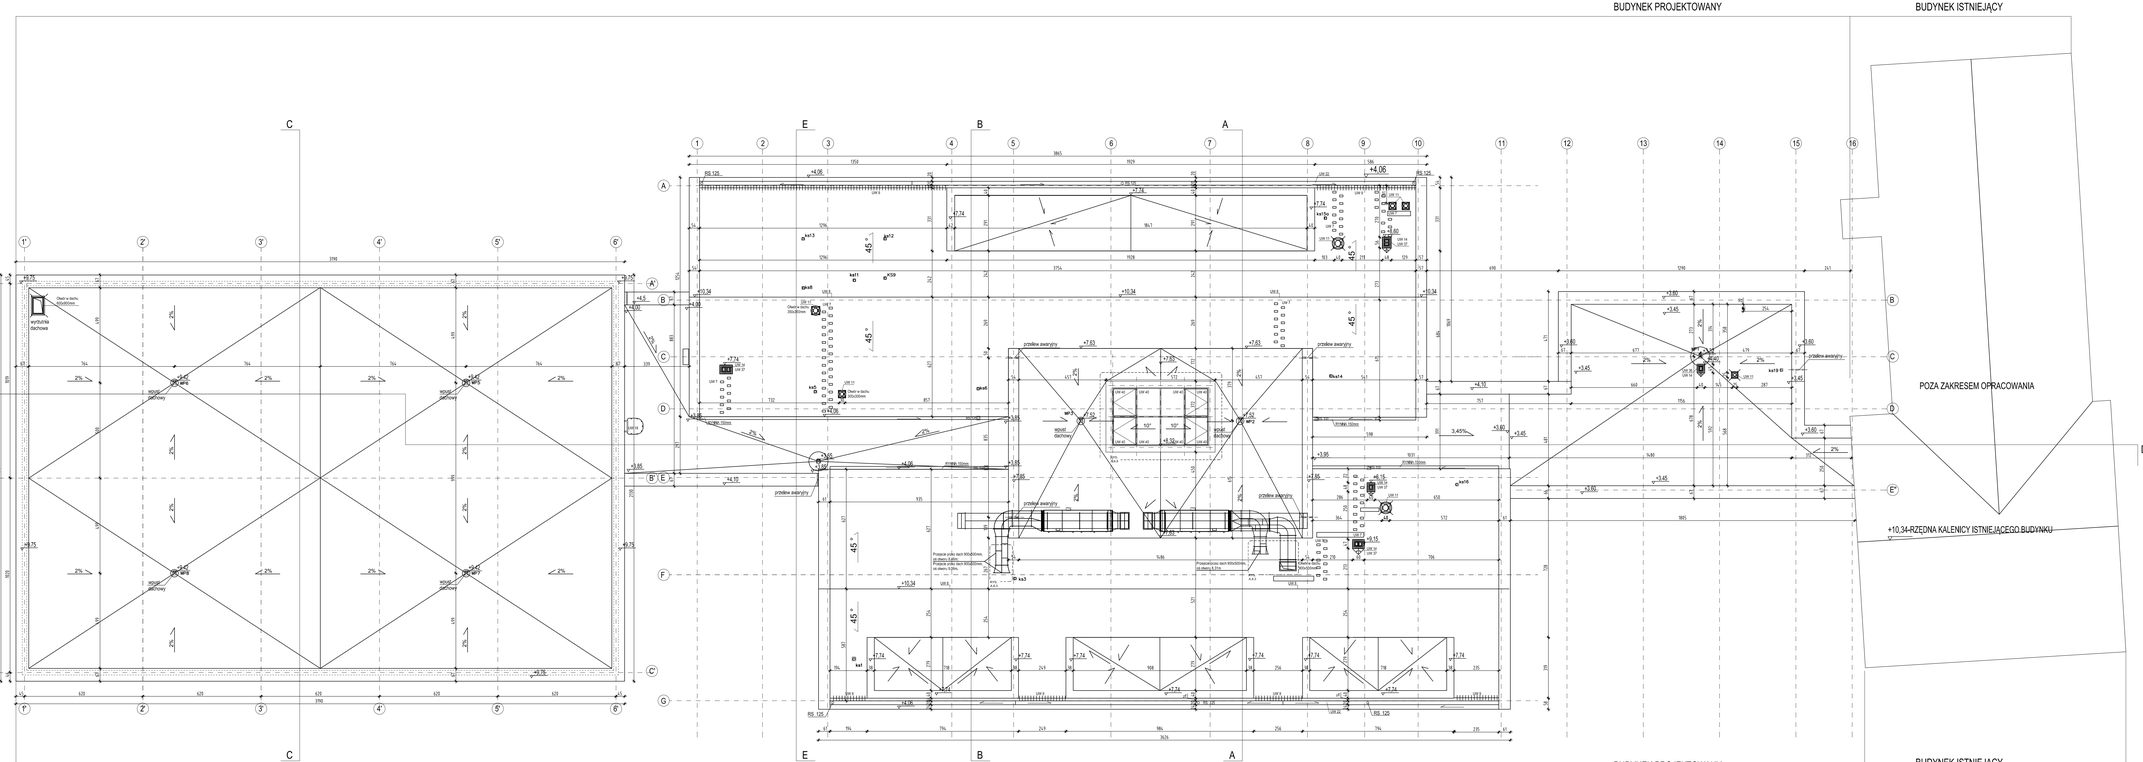

UWAGI OGÓLNE:

1. WYMIARY PODANE W CENTYMETRACH.
2. POZIOMY PODANO W METRACH.
3. WSZYSTKIE WYMIARY SPRAWDZIĆ NA BUDOWIE.
4. RYSUNKI BRANŻY ARCHITEKTONICZNEJ POWINNY BYĆ CZYTANE ROWNOCZEŚNIE Z OPOWIEDNIMI RYSUNKAMI POZOSTAŁYCH BRANŻ.
5. ELEMENTY KONSTRUKCYJNE WYKONAĆ WEDŁUG PROJEKTU KONSTRUKCJI.
6. W PRZYPADKU ROZBIEŻNOŚCI POSZCZEGÓLNYCH BRANŻOWYCH Z ARCHITEKTONICZNYMI NALEŻY SKONSULTOWAĆ SIĘ Z ARCHITEKTEM.
7. PARAMETRY UŻYTYCH MATERIAŁÓW PODANO W SPECYFIKACJA MATERIAŁOWEJ. DOKUMENT 14006_03. WYKONAWCA MOŻE STOSOWAĆ WYROBY ZAMIENNE POD WARUNKIEM ZE ICH ROWNOWAŻNE TECHNICZNIEJ. SPEŁNIAŁA WYMAGANIA OPOWIEDNICH NORM I PRZEPISÓW. ZAŁĄCZNIE PRZEZ PROJEKTANTA PARAMETRY TECHNICZNE MUSZĄ BYĆ ZACHOWANE LUB POLEPSZONE.
8. PO WYKLUCZAJĄCA DOKUMENTACJA RYSUNKU Z RÓŻNIEJ MIERZONYCH INDEKSÓW TRACI WAŻNOŚĆ.
9. WYMIARY OTWORÓW W MURZE DOSTOSOWAĆ DO WYMIARÓW WYBRANEGO TYPU DRZWI. JAKO MINIMALNY PRZYJĄĆ MINIMALNY WYMIAR PRZEJŚCIA W ŚWIETLE PODANY W TABELI NA RYS. A.5.1 ZESTAWIENIE DRZWI.
10. WSZYSTKIE ELEMENTY BUDYNKU ZABEZPIECZYĆ DO STAŁEJ MRO.
11. WSZYSTKIE ŚCIANY WEWNĘTRZNE W BUDYNKU JEŚLI NIE OZNACZONO INACZEJ CO NAJMNIEJ W KLASIE EI 30.

UWAGI SZCZEGÓŁOWE:

LW1- ZAWIDTWNIĆ BALUSTRADĘ, DETAL BALUSTRADY I SCHODÓW ZGODNIE Z RYSUNKIEM A.6.0, A.6.4. ORAZ Z DOKUMENTACJA BRANŻY KONSTRUKCYJNEJ
LW 2- BALUSTRADA SCHODOWA WYPROWADZONY NA WYSOKOŚĆ 110cm POWYŻEJ PODOŁU TERENU.
LW 3- OBUDOWA NA GŁĘBOKOŚĆ ZABUDOWY. KANAŁÓW POD STROPEM NA WYSOKOŚĆ PEŁNEJ KONDYGNACJI.
LW 4- ZAWIDTWNIĆ ZALUZJE DREWNE TYP «BL1 PO STRONIE ZEWNĘTRZNEJ STOSOWANIE DETAL ZGODNIE Z RYSUNKIEM A.6.1
LW 5- NA ŚCIANIE ZASTOSOWAĆ IZOLACJE AKUSTYCZNĄ TYP B.3.1 ZGODNIE ZE SPECYFIKACJA MATERIAŁOWA, 14006_03
LW 6- ZASTOSOWAĆ DRZWI O PODWYŻSZONYCH PARAMETRACH AKUSTYCZNYCH: MINIMALNA IZOLACYJNOŚĆ AKUSTYCZNA 40 DB
LW 7- NA DACHU WYKONAĆ STALĄ DRABINĘ DO KOMINIARSKI I URZĄDZEŃ TECHNICZNYCH. SYSTEMOWE ROZWIĄZANIE DO DACHÓWKI KARPIOWE W KOLORZE DACHÓWKI TYP: B.7.
LW 8 - NA DACHU ZAMOCOWAĆ STAŁE UCHWYTY ZU LAN BEZPIECZEŃSTWA SYSTEMOWE TYP V.B.8
LW 9 - KRZELĄCE KRAWĘDŹ DACHU ZAMONTOWAĆ PLOTKI PRZESYCHENIOWE SYSTEMOWE TYP I.B.6
LW 10- MURZE OPOROWY ŻELBETOWY GR 20cm , TYNKOWNY, MALOWANY NA KOLOR BIAŁY. WYSOKA WYPROWADZONY NA WYSOKOŚĆ 110cm POWYŻEJ PODOŁU TERENU.
LW 11- KANAŁ WENTYLACYJNE OBUDOWAĆ DO OZPOWIEDNIEJ BI BU PŁYTĄ GKF. OBUDOWĘ PROWADZIĆ DO PODŁOGI PODSTAWY. WYKIEŃNIĆ PŁYTĘ GKF POWYŻEJ FOLKĄ ZABEZPIECZYĆ PC PŁYTĄ WILGNIOWO-CEMENTOWĄ. WYKOŃCZENIA TYNKIEM NA SIATCE I MALOWANA W KOLORI ZBLIŻONY DO KOLORU DACHÓWKI (RAL 7016)
LW 12-STUDNIĘ WYKONAĆ ZGODNIE Z PROJEKTEM KONSTRUKCJA ZABEZPIECZ TERMICZNIE 10CM POLISTYRENEM EKSTRUDOWANYM ORAZ PRZECIWDZIAŁ JAK DO FUNDAMENTÓW. STUDNIĘ PROWADZIĆ DO POWIERZCHNI ZAKOŃCZYĆ KRATĄ ZOSTSTOWANIA DO LOKALIZACJI.
LW 13- SIEDZISKO- ROZWIĄZANIE WG RYSUNKU A.6.8
LW 14- KOMIN PRZDWYC CZAPA KOMINOWA «PLYTA PREFABRYKOWANA BETONOWA»
LW 15- WYKONAĆ OBUDOWĘ PIONÓW CO I KANALIZACJI DESZCZOWEJ W SYSTEMIE SUCHEJ ZABUDOWY (PLYTY GKB). OCIEPLIĆ WEŁNĄ MINERALNĄ, W RULCE O GR. 5cm.
LW 16- SCHYŁ ŻLEMOWEJ Z UJCIEM WYKONCZONEJ ŚCIANY. KRAWĘŹ PRZYSŁU DACHOWEGO ZABEZPIECZYĆ PRZED WPŁYWAMI ATMOSFERYCZNYMI. STALOWYCH OCINEK KRAWĘDZIĄ KRAWĘŹ I KOMINIARSKĄ W KOLORZE DACHÓWKI NADAĆ NAD POSADZKĄ, WYSOKOŚĆ ZWARSU NAD POSADZKĄ 150CM
LW 17- WNĘKA NA SZAFKĘ ELEKTRYCZNĄ GŁĘBOKOŚĆ 14CM, WYSOKOŚĆ 70CM, SZEROKOŚĆ 100CM
LW 18- DO KONSTRUKCJI ŚCIANY ZAMOCOWAĆ DRABINĘ.
O SZEROKOŚCI CO NAJMNIEJ 0.5 M, OSSTĘPY MIĘDZY SZczEBLAMI NIE WIĘKSZE NIŻ 0.3 M. POCZYNAJĄC OD WYSOKOŚCI 3 M NAD POZIOMEM STROPOWEGO, DRABINĘ ZAOPATRZYĆ W OBRĘCZE ZABEZPIECZAJĄCE PRZED UPADKIEM. ROZMIESZCZONE W ROZSTAWIE NIE WIĘKSZYM NIŻ 0.8 M. Z PIONOWYM PRĘTAM W ROZSTAWIE NIE WIĘKSZYM NIŻ 0.8 M.
OCIELGOWE CO ŚCIANY NIE MOŻE BYĆ MIĘDZY NIŻ 0.18 M. A NAJWIĘKSZE ODległOŚCI OCHRONNEJ OD DRABINY W MIEJSCU NAJWĘŻSZYCH CO NIŻ 0.12M.DRZWI NIE MOŻE BYĆ MIĘDZY NIŻ 0.1 M I WIĘKSZA NIŻ 0.8 M. DRABINA STALOWA, OCYNKOWANA, MALOWANA PROSZKOWO NA KOLOR RAL 7016
LW 19- RURY SPUSTOWE WYKONAĆ Z RUR I KSZTAŁTEK PE ZGRZEWANYCH OKOSZLONYCH PROWADZIĆ W SZCZELIE WEWNĘTRZNEJ BUDYNKU. SZCZELIĆ PO ZAKOŃCZENIU MONTAŻU. SZCZELIĄCA AKUSTYCZNIE O DEPLME.
LW 20- ZAKOŃCZENIE OWIEWU ECO ŚRODOWA PVC PROFILOWANA (WITKI) OCHRONNA, OCZKA 150 X 150 MM , GRUBOŚĆ SPŁOTU 3 MM, KOLOR BIAŁY. POSBOKAJĄCA SIĘ Z ZAMOCOWANIEM DO ŚCIANY.
LW 21- ŚCIAŁ NA SPRZĘT SPORTOWY. KONSTRUKCJA PODŁOGI CENTRALE WENTYLACYJNEJ ZABUDOWA KANAŁÓW WENTYLACYJNYCH WG DETALU A.6.14.
LW 22- DETAL LWRYTEU JEYWNY WEDŁUG A.6.10
LW 23- ŚWIANĘK ZA MISKĄ USTĘPOWĄ WYKONAĆ NA PŁYNI, WYSOKOŚĆ POWIERZCHNI.
LW 24- CZOPNIE MALOWANE PROSZKOWO NA KOLOR ELEWACJI.
LW 25- ZAMOCOWAĆ PŁYTY GKF NA RUSZCIE METALOWYM. PŁYTY GKF ODMIANA PŁYTY GKBI I GKFI. WYPEŁNIENIE WEŁNĄ MINERALNĄ, MN, 55kN. ROZWIĄZANIE ZAPEWNIAJĄCE KLASĘ ODPORNOŚCI OGNIOWEJ REI60
LW 26- SŁUPY STALOWE OBUDOWAĆ PŁYTAMI OGNIOCHRONNYMI 2X15MM PRZEKONCZONYMI DO WYKONYWANIA ZABEZPIECZEŃ STALOWYCH HP. RSGPS GLAVROCK F
LW 27- DEKORACYJNY MURAL WG RYS. A.7.1. OSTATECZNY PROJEKT DO POTWIERDZENIA Z ARCHITEKTEM
LW 28- SŁUPY ZWISAWANE OBUDOWAĆ PŁYTY GKF GZ36M
LW 29- OKNA DACHOWE WYKONAĆ ZGODNIE Z PLYTY HPL (TYP W.10, SZCZEGÓŁOWY OPIS WG SPECYFIKACJA MATERIAŁOWEJ) ZOKLEJENIE NR 14006_03
LW 30- LINIA DYLATACYJNA OKŁADZINY Z CEGIEŁ KLINKIEROWYCH, PROWADZONA TECHNOLOGICZNY WY PUSZCZ. O TEJ SAMEJ SZEROKOŚCI. WYPEŁNIONA SILIKONEM PRZECIĄGŁYM OD WIERZCHU FUGA.
LW 31- WYCIERACZKA WEWNĘTRZNA TYP I.6.5 MONTOWANA W OBWIŻONU POSADZKI W OBRYSIE WYCIERACZKI ZASTOSOWAĆ WANSTWĘ, WYLEWKI CEMENZA, O 20MM WYSOKOŚCI WYSOKOŚCI OWIEWNIA WOKÓŁ 20mm Z OBRZEŻENIEM GUMOWO WYKLADZINOWYM
LW 32- WYCIERACZKA ZEWNĘTRZNA TYP V.B.6.2 MOCOWANA ZA POMOCĄ RAMKI MONTAŻOWEJ I WYSOKOŚCI ZAPEWNIAJĄCEJ RÓŻNICĘ WYSOKOŚCI OTWIERANIE DRZWI.
LW 33- KRATA OCHRANIAJĄCA DRZEWO, WG DETALU RYS. NR A.6.15
LW 34- SŁUPY ŻELBETOWE MEDYTRONOWANE, WYKONANE Z BETONU LICOWEGO WG PROJEKTU KONSTRUKCYJNEGO WG SPECYFIKACJA BRANŻY KONSTRUKCYJNEJ.
LW 35-OKNO WYKONAĆ Z BETONU ARCHITEKTONICZNEGO-SPECYFIKACJA WYKONANIA WG DOKUMENTACJE BRANŻY KONSTRUKCYJNEJ- POWIERZCHNIA BETONU SZLIFOWANA, WYKOŃCZONA POWIERZCHNIOWO POWŁOKĄ ŻYWICZNĄ, EPOKSYDOWĄ.
LW 36-KANAŁ WENTYLACYJNY ZABUDOWAĆ WEŁNĄ MINERALNĄ GR. 10cm, WYKOŃCZYĆ TYNKIEM W KOLORZE JASNOZIELENYM (TYP BLE.1).
LW 37-KANAŁ WENTYLACYJNY ZABUDOWAĆ WEŁNĄ MINERALNĄ GR. 10cm, WYKOŃCZYĆ PŁYTAMI ALUMINIOWYMI W KOLORZE DACHÓWKI TYP BLL3.
LW 38- KRATKI ZABLANKUJĄCE OTWÓR CZOPNIE NA ELEWACJACH KLINKIEROWYCH O KOLORZE DOPASOWANYM DO KOLORU CEGŁY.
LW 39- NAD DRZWIAMI WYKONAĆ ZWARNIĘCIE OTWORU DO WYSOKOŚCI STROPU Z PŁYT GKBI NA STELAŻU SYSTEMOWYM. WYPEŁNIENIE WEŁNĄ MINERALNĄ, GRUBOŚĆ ŚCIANKI 12,5mm.
LW 40- NA WSZYSTKICH KRATERACH ŚWIETLIKA DACHOWEGO ZAMONTOWAĆ ZALUZJE ALUMINIOWE ZEWNĘTRZNE STEROWANE, KOLOR RAL 7035

LEGENDA

TERMOIZOLACJA

OTWORY W ŚCIANACH

75X250 h85 = h3m ; ciężka dla przekroju

OTWORY W STROPIE
RXX RODZIELACZE CO
st 5 PIONY CO
st10 B PIONY WANALIZACJA SANITARNEJ
st9 PIONY METALIA-EJI HYDRAU-
PRZEPUSTY DACHOWE
PRZEPUSTY PODŁOGOWE

0	06.2015	PROJEKT WYKONAWCZY ZAMIENNY

Projekt: ROZBUDOWA BUDYNKU SZKOŁY PODSTAWOWEJ W MIEJSCOWOŚCI ŻUKOWO, GMINA SŁAWNO

Adres: ŻUKOWO, GMINA SŁAWNO, DZ. NR 115/4

Fazа: PROJEKT WYKONAWCZY ZAMIENNY | Data: CZERWIEC 2015 | Nr zadania: 14006

Inwestor: GMINA SŁAWNO
UL. M.C. SKŁODOWSKIEJ, 76-100 SŁAWNO

Autorzy projektu:
ch2 ARCHITEKCI SP. Z O.O.
ul.Piotrkowska 270, 90-361 Łódź
tel. 042 633 63 63, fax. 042 633 63 64
e-mail:biuro@ch2architekci.pl

NAAN Architekci
biuro@naanarchitekci.com

Nazwa rysunku: RZUT DACHU

Główny projektant: arch. Wioletta Kaczmarczyk-Kowalczyk 6476/2005

Opracował: arch. Katarzyna Krasuska-Myśliwiec

Sprawdził/a: arch. Witold Nadolski-Ich nr. 2012/4 - 2004

Branża:	Skala:	Data:	Nr rysunku:	Rew.:
ARCHITEKTURA	SKALA 1350	1:100	A.2.3	0