ELEWACJE BOCZNE PAWILONU

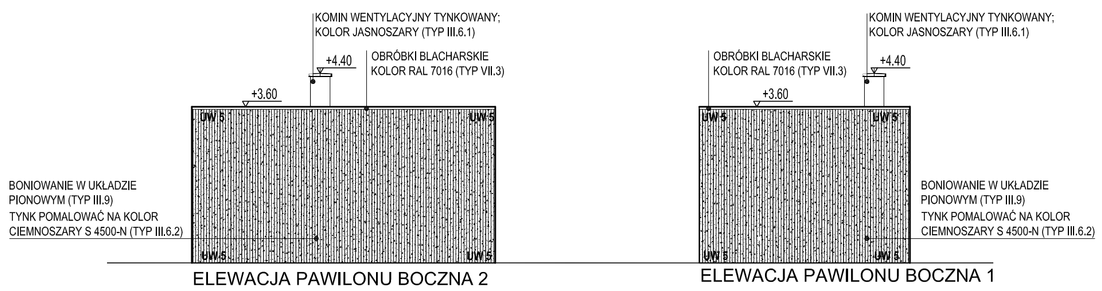

ELEWACJA PÓŁNOCNO-ZACHODNIA SALI GIMNASTYCZNEJ

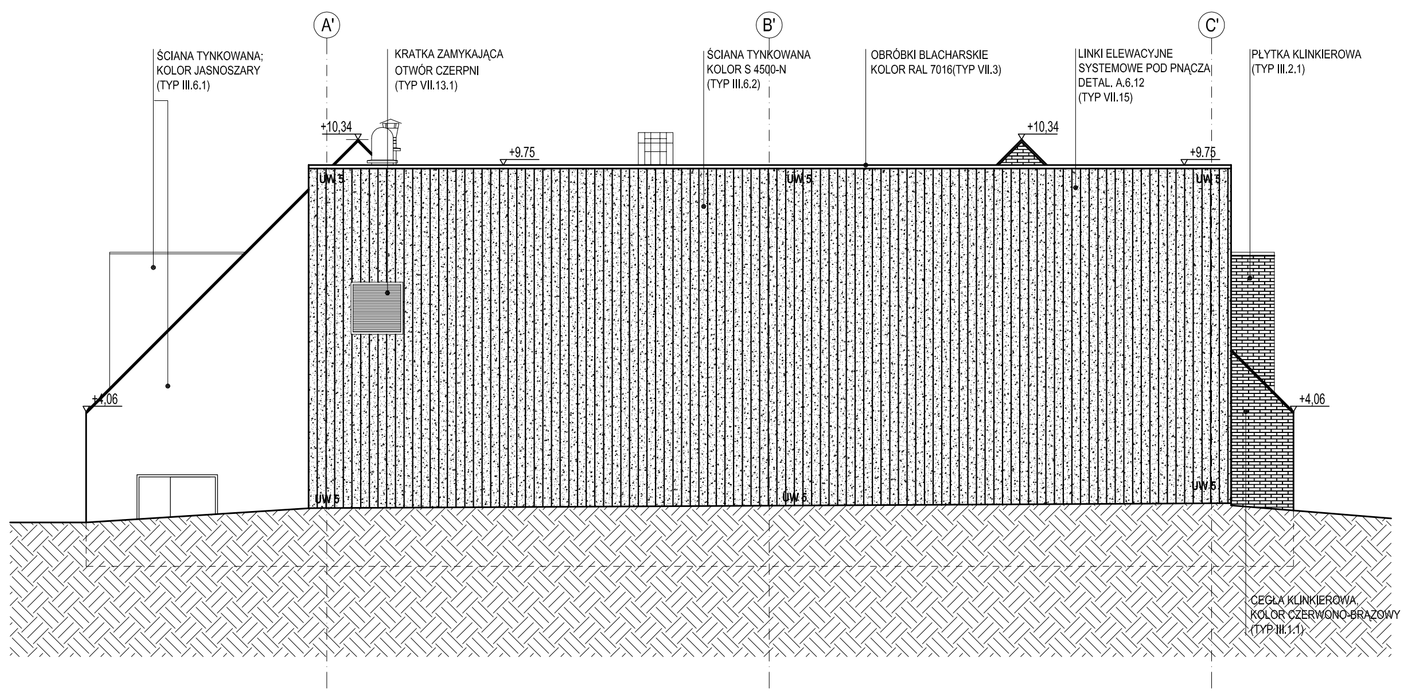

ELEWACJA POŁUDNIOWO-WSCHODNIA

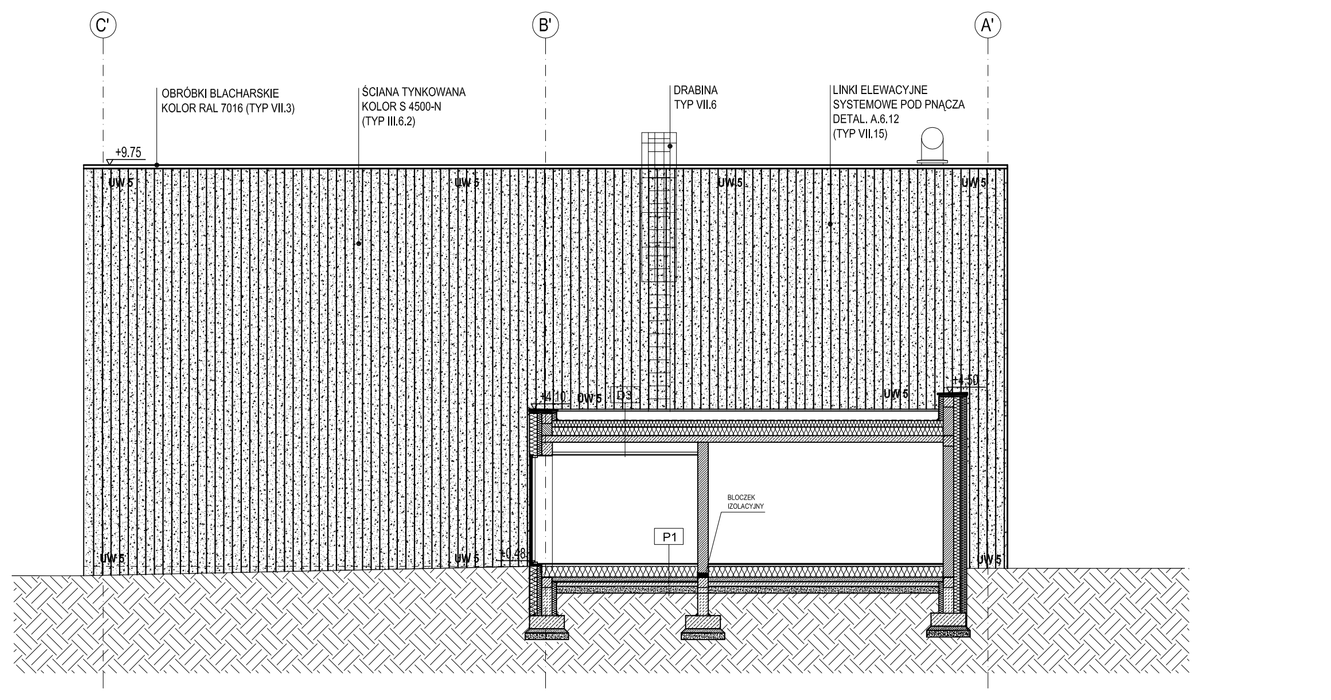

ELEWACJA POŁUDNIOWO- WSCHODNIA

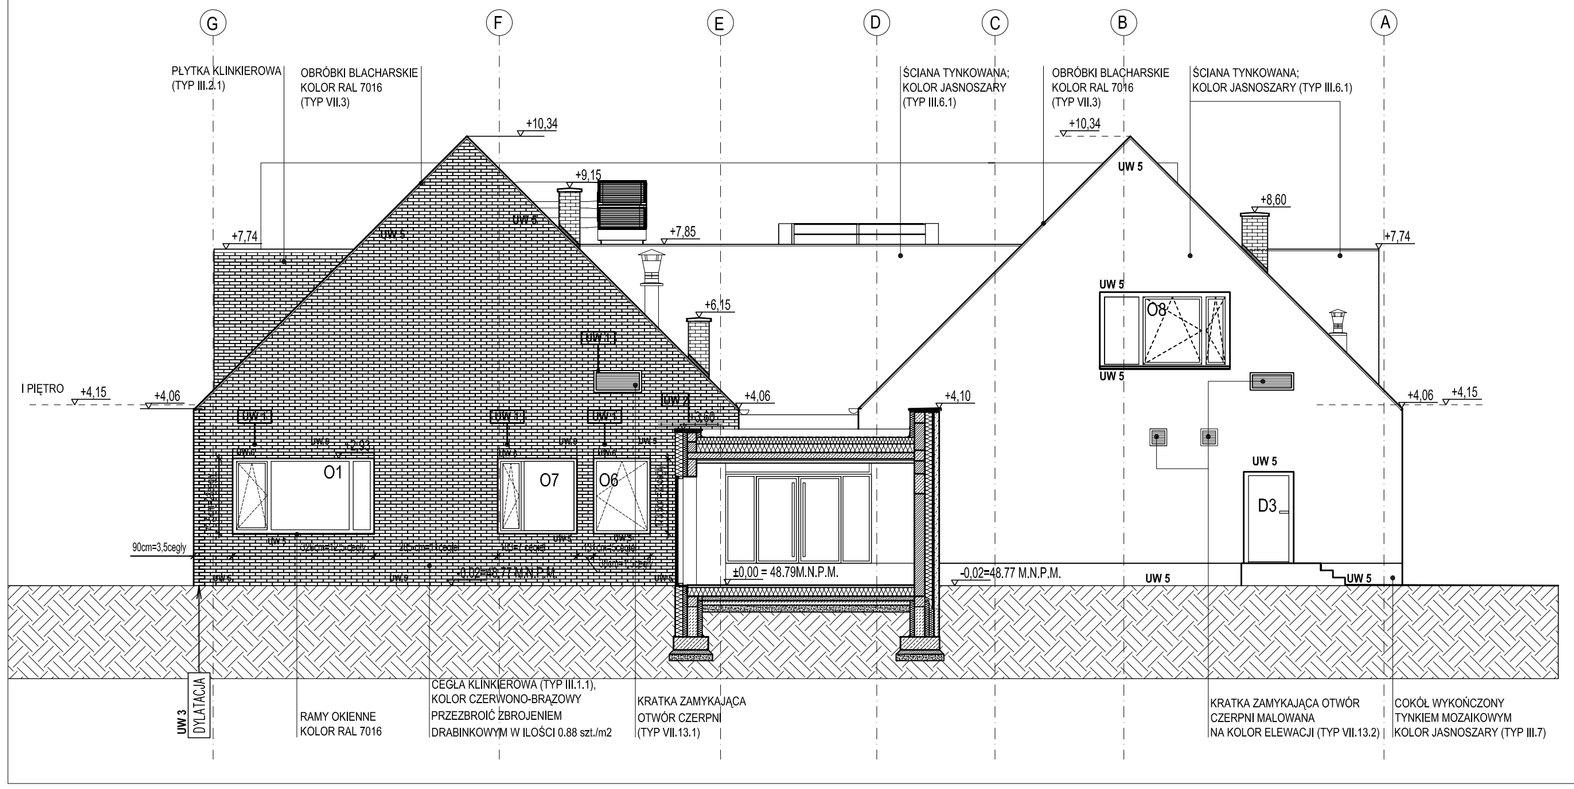

ELEWACJA PÓŁNOCNO-ZACHODNIA

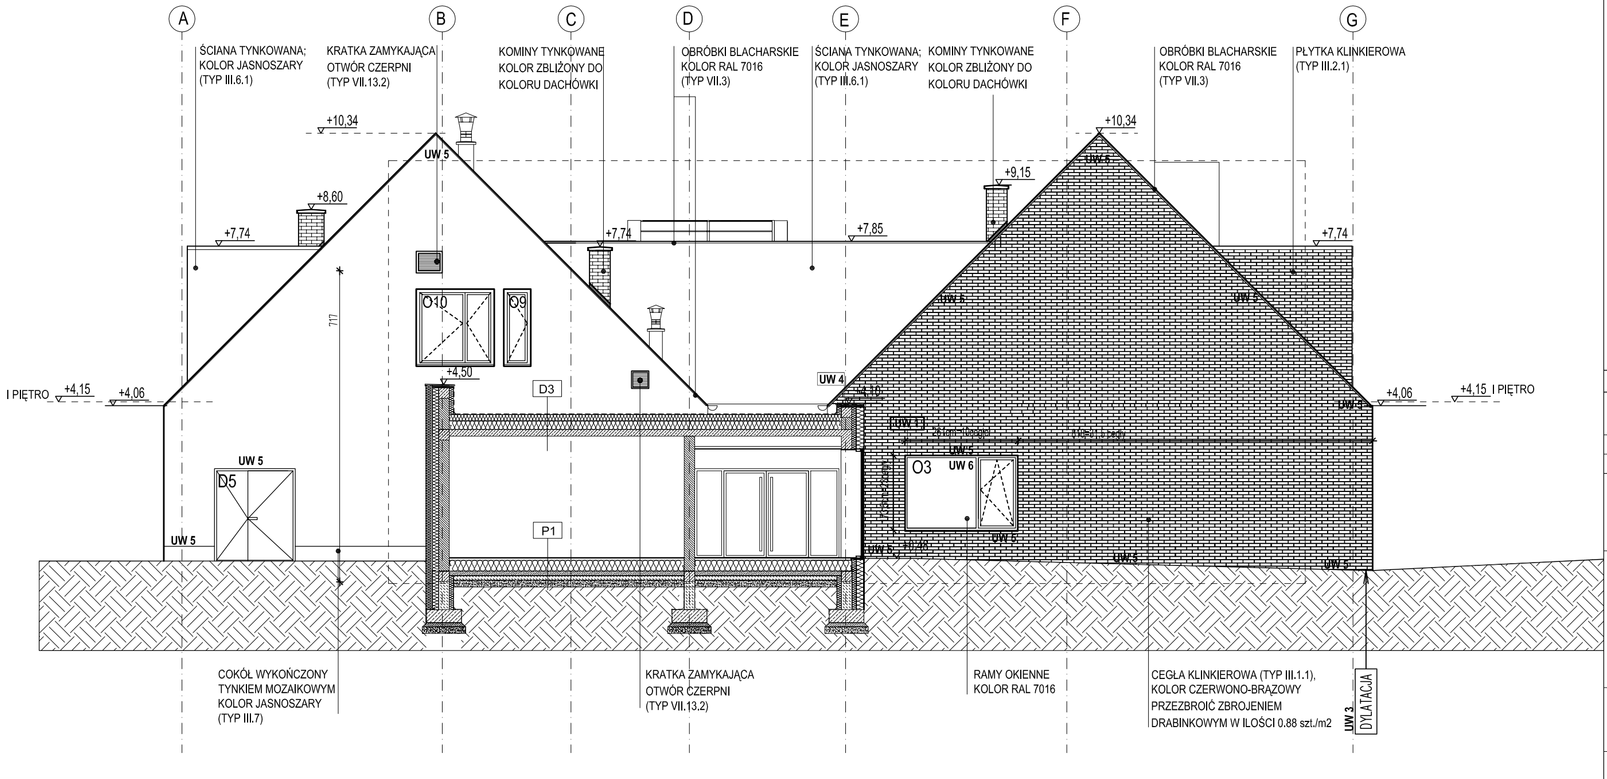

UWAGI OGÓLNE:

1. WYMIARY PODANO W CENTYMETRACH
2. POZIOMY PODANO W METRACH
3. WSZYSTKIE WYMIARY SPRAWDZIĆ NA BUDOWIE
4. RYSUNKI BRANŻY ARCHITEKTONICZNEJ POWINNY BYĆ CZYTANE RÓWNOCZEŚNIE Z ODPOWIEDNIM RYSUNKIEM POZOSTAŁYCH BRANŻ.
5. ELEMENTY KONSTRUKCYJNE WYKONAĆ WEDŁUG PROJEKTU KONSTRUKCJI.
6. W PRZYPADKU ROZBIEŻNOŚCI PROJEKTÓW BRANŻOWYCH Z ARCHITEKTONICZNYM NALEŻY SKONSULTOWAĆ SIĘ Z ARCHITEKTEM.
7. PARAMETRY UŻYTYCH MATERIAŁÓW PODANO W SPECYFIKACJI MATERIAŁOWEJ. DOKUMENT 14006_03. WYKONAWCA MOŻE STOSOWAĆ WYROBY ZAMIENNE POD WARUNKIEM, ŻE SĄ RÓWNOWAŻNE TECHNICZNIE, SPEŁNIAJĄ WYMAGANIA ODPOWIEDNICH NORM I PRZEPISÓW. ZAŁOŻONE PRZEZ PROJEKTANTA PARAMETRY PROJEKTOWE ORAZ UZYSKA ZGODĘ INWESTORA I ARCHITEKTA.
8. PO AKTUALIZACJI DOKUMENTACJI RYSUNKI Z WCZEŚNIEJSZYM INDEKSEM TRACĄ WAŻNOŚĆ.
9. WYMIARY OTWORÓW W MURZE DOSTOSOWAĆ DO WYMIARÓW WYBRANEGO TYPU DRZWI, JAKO NADRZĘDNY PRZYJĄĆ MINIMALNY WYMIAR PRZEJŚCIA W ŚWIETLE PODANY W TABELI NA RYS. A.5.1 ZESTAWIENIE DRZWI.
10. WSZYSTKIE ELEMENTY BUDYNKU ZABEZPIECZYĆ DO STANU NRO.
11. WSZYSTKIE ŚCIANY WEWNĘTRZNE W BUDYNKU JEŚLI NIE OZNACZONO INACZEJ O NAJMNIEJ W KLASIE EI 30.

UWAGI NA RYSUNKU:

UW 1- WYKONAĆ ZAWIESIA CEGIEŁ KLINKIEROWYCH ORAZ WZMOCNIENIA NAROŻY OTWORU; RYSUNEK WARSZTATOWY ZAWIESI DO ORACOWANIA PRZEZ WYBRANEGO DOSTAWCĘ.
UW 2- 3 X PREFABRYKOWANA BELKA ZBROJENIOWA Z DWÓCH RÓWNOLEGŁYCH PRĘTÓW POŁĄCZONYCH ZA POMOCĄ PRĘTA WYGIĘTEGO SINUSOIDALNIE , DŁUGOŚĆ 150cm
UW 3- LINIA DYLATACYJNA OKŁADZINY Z CEGIEŁ KLINKIEROWYCH, PROWADZONA "SCHODKOWO" PO FUDZE, O TEJ SAMEJ SZEROKOŚCI, WYPEŁNIONA SILIKONEM PRZECIĄGNIĘTYM OD WIERZCHU FUGĄ.
UW 4- 2X PREFABRYKOWANA BELKA ZBROJENIOWA Z DWÓCH RÓWNOLEGŁYCH PRĘTÓW POŁĄCZONYCH ZA POMOCĄ PRĘTA WYGIĘTEGO SINUSOIDALNIE , DŁUGOŚĆ 100cm
UW 5- W WARSTWIE ELEWACYJNEJ ZAMONTOWAĆ PUSZKI WENTYLACYJNE - MIN. 1000 mm2 PRZEKROJU CZYNNEGO NA 1 M BIEŻĄCY ŚCIANY, PUSZKI NALEZY ROZLOKOWAĆ U PODNÓŻA ŚCIANY I W KORONIE ORAZ POD PARAPETEM I NAD NADPROŻEM.
UW 6- WE WNĘKACH OKIENNYCH OD STRON POŁUDNIOWEJ PRZEWIDZIEĆ ROLETY ZEWNĘTRZNE STEROWANE SYSTEMEM BMS

PANELE SZKLANE MONTOWANE PRZED ŚCIANĄ MUROWANĄ IZOLOWANĄ TERMICZNIE

0	06.2015	PROJEKT WYKONAWCZY ZAMIENNY
Projekt	ROZBUDOWA BUDYNKU SZKOŁY PODSTAWOWEJ W MIEJSCOWOŚCI ŻUKOWO, GMINA SŁAWNO	
Adres	ŻUKOWO, GMINA SŁAWNO, DZ. NR 116/4	
Faza	PROJEKT WYKONAWCZY ZAMIENNY	Data: CZERWIEC 2015 / Nr. projektu: 14006

Inwestor:
GMINA SŁAWNO
UL. M.C. SKŁODOWSKIEJ, 76-100 SŁAWNO

ch2 architekci
70 - 454 SZCZECIN
al.Papieża Jana Pawła II 28/7
tel. 91/4340130, fax. 91/434045
biuro@ch2architekci.pl

NAAN Architekci
biuro@naanarchitekci.com

NAZWA RYSUNKU:
ELEWACJE BOCZNE

Główny projektant	Opracował	Sprawdził(a)
arch. Marianna Jagielska-Chruszcz 545/c/2000	arch. Katarzyna Krejczy-Młyńska	arch. Michał Kołodziejczyk 10 / ZPOIA / 2002

Branża	Format	Skala	Nr rysunku	REWL
ARCHITEKTURA	594X1350	1:100	A .4.2	0