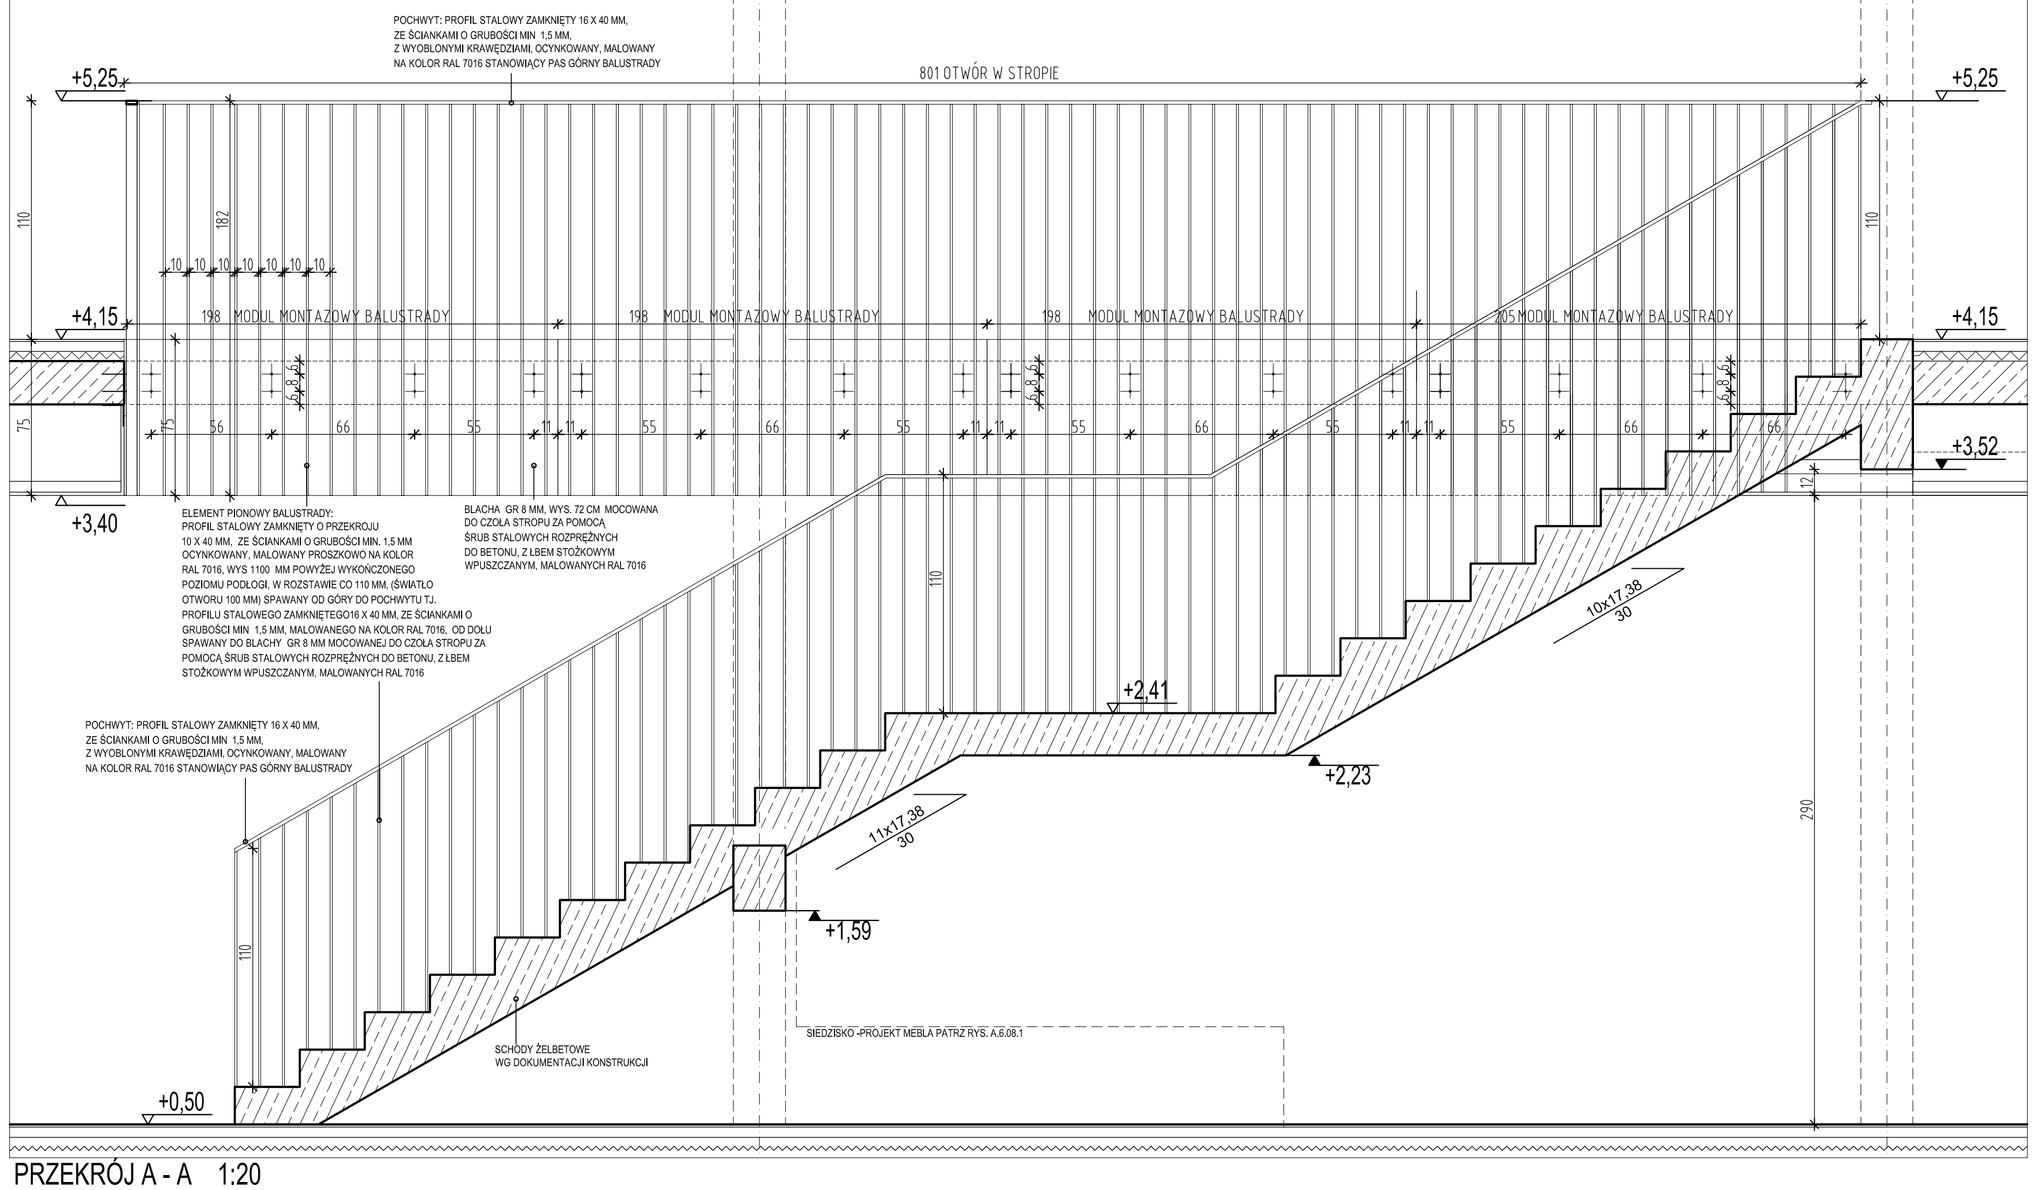

PRZEKRÓJ A - A 1:20

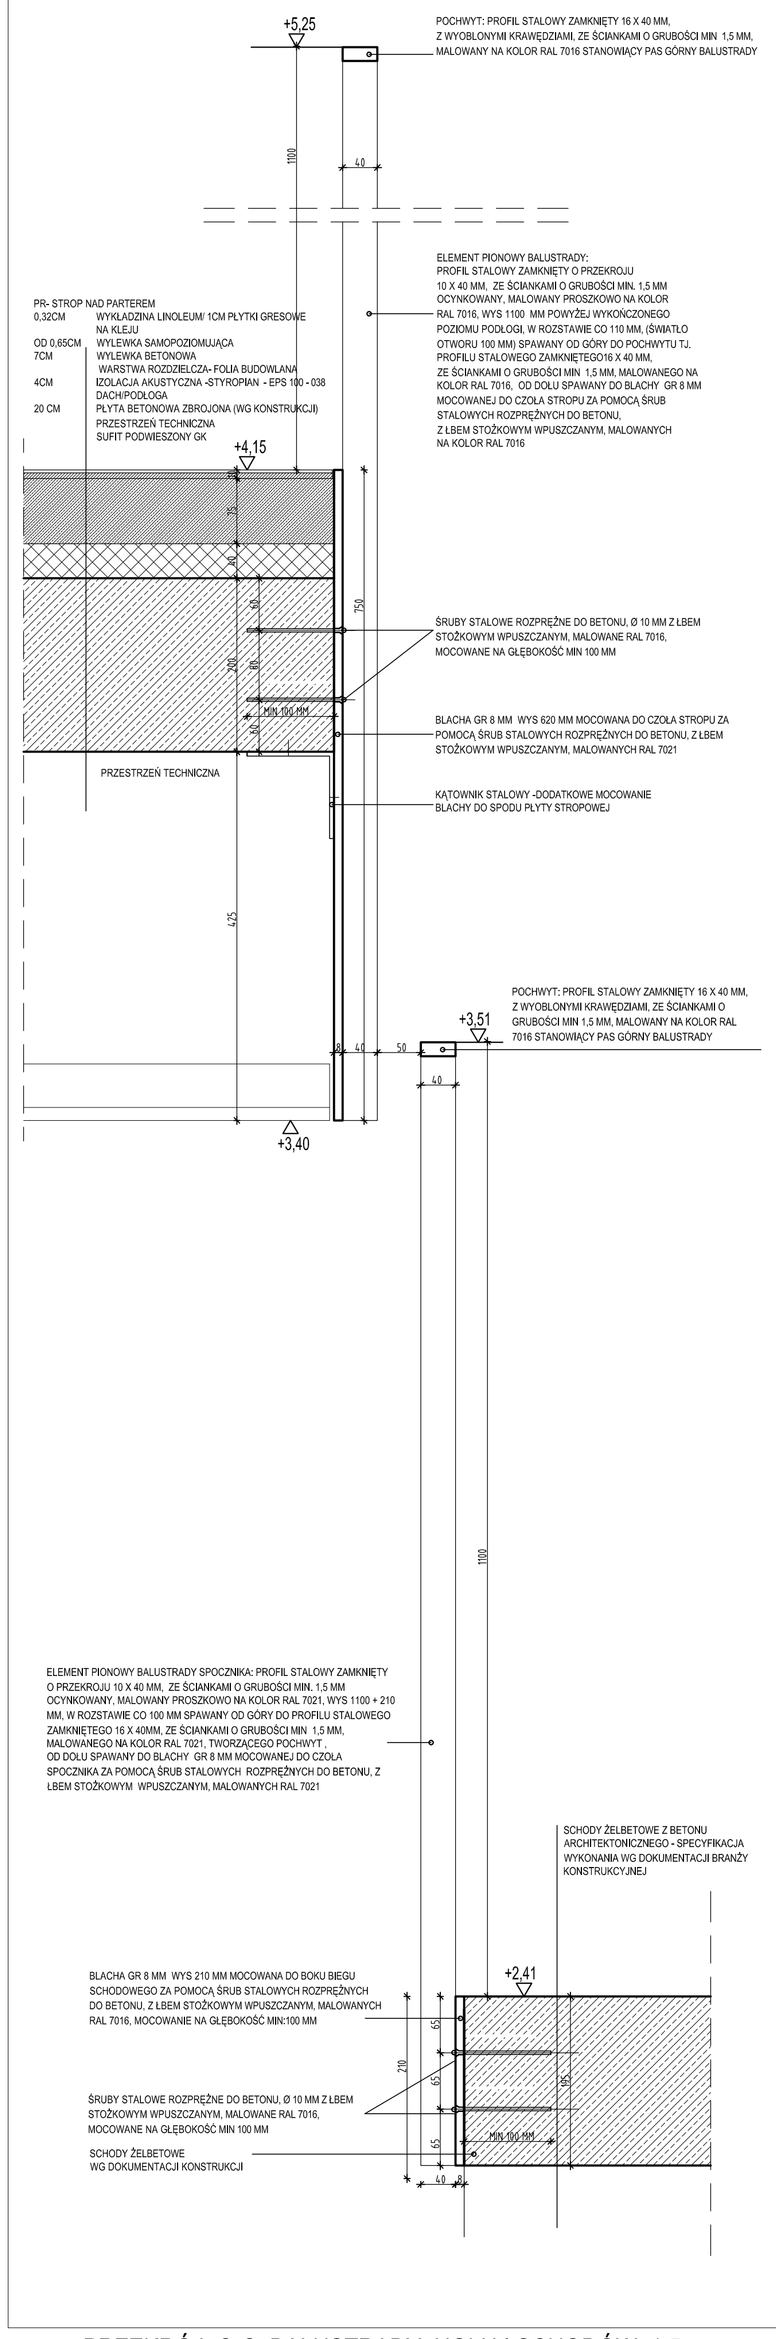

UWAGI OGÓLNE:

1. WYMIARY PODANO W CENTYMETRACH A NA DETALACH 1:5 W MM;
2. POZIOMY PODANO W METRACH;
3. WSZYSTKIE WYMIARY SPRAWDZIĆ NA BUDOWIE;
4. RYSUNKI BRANŻY ARCHITEKTONICZNEJ POWINNY BYĆ CZYTANE RÓWNOCZEŚNIE Z ODPOWIEDNIM RYSUNKIEM POZOSTAŁYCH BRANŻ;
5. ELEMENTY KONSTRUKCYJNE WYKONAĆ WEDŁUG PROJEKTU KONSTRUKCJI;
6. PROJEKT ARCHITEKTONICZNY JEST PROJEKTEM NADRZĘDNYM. W PRZYPADKU ROZBIEŻNOŚCI Z PROJEKTAMI BRANŻOWYMI NALEŻY SKONSULTOWAĆ SIĘ Z ARCHITEKTEM;
7. WYKONAWCA MOŻE STOSOWAĆ WYROBY ZAMIENNE POD WARUNKIEM, ŻE SĄ RÓWNOWAŻNE TECHNICZNIE, SPEŁNIAJĄ WYMAGANIA ODPOWIEDNICH NORM I PRZEPISÓW, ZAŁOŻONE PRZEZ PROJEKTANTA PARAMETRY PROJEKTOWE ORAZ UZYSKA ZGODĘ INWESTORA I ARCHITEKTA;
8. PO AKTUALIZACJI DOKUMENTACJI RYSUNKI Z WCZEŚNIEJSZYM INDEKSEM TRACĄ WAŻNOŚĆ;
9. WSZYSTKIE PRZERWY TECHNOLOGICZNE I DYLATACJE W KONSTRUKCJI ŻELBETOWEJ, UZUPEŁNIĆ O ELASTYCZNE TAŚMY USZCZELNIAJĄCE.
10. SZCZEGÓŁOWE ROZWIĄZANIA PRZEDSTAWIONYCH DETALI WG. DOKUMENTACJI WARSZTATOWEJ I SPECYFIKACJI TECHNOLOGICZNEJ DOSTAWCY SYSYTEMU I MATERIAŁÓW, RYSUNKI WARSZTATOWE DO UZGODNIENIA I ZATWIERDZENIA PRZEZ ARCHITEKTA.
11. ELEMENTY SPAWANE ŁĄCZYĆ PRZY ZASTOSOWANIU METODY SPAWANIA PRECZYZYJNEGO

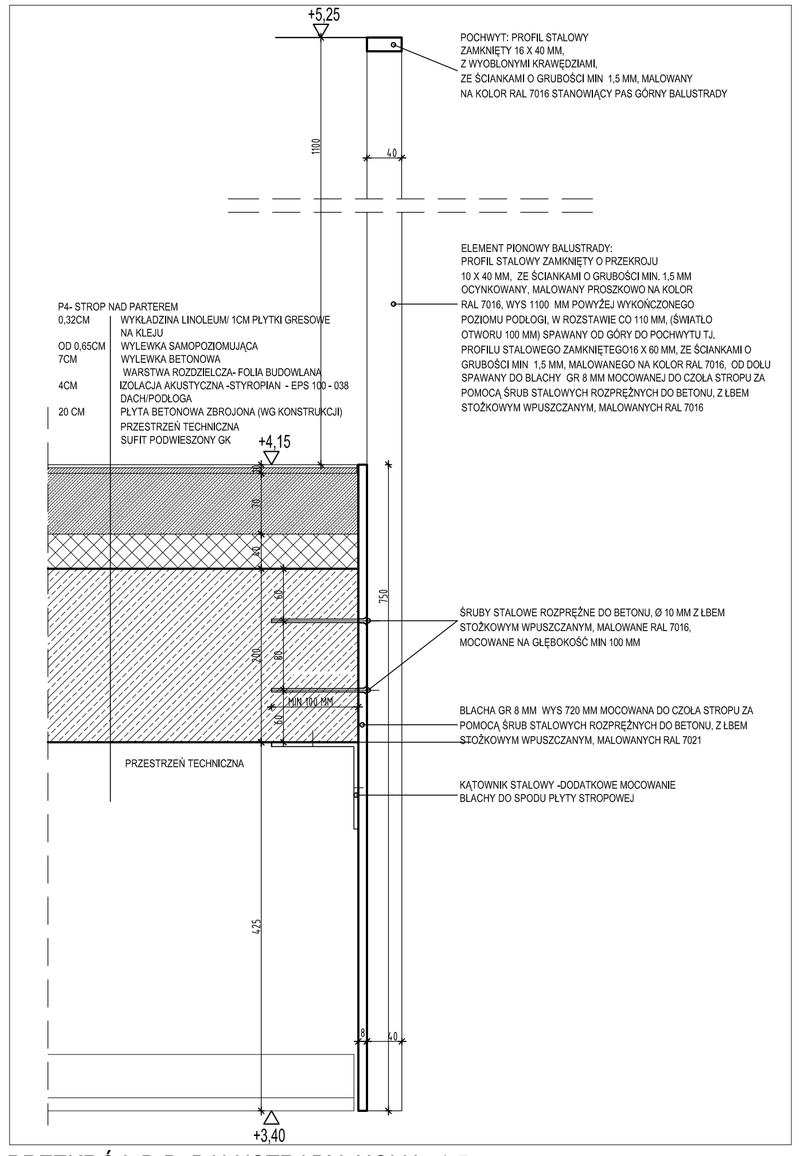

PRZEKRÓJ B-B BALUSTRADY HOLU 1:5

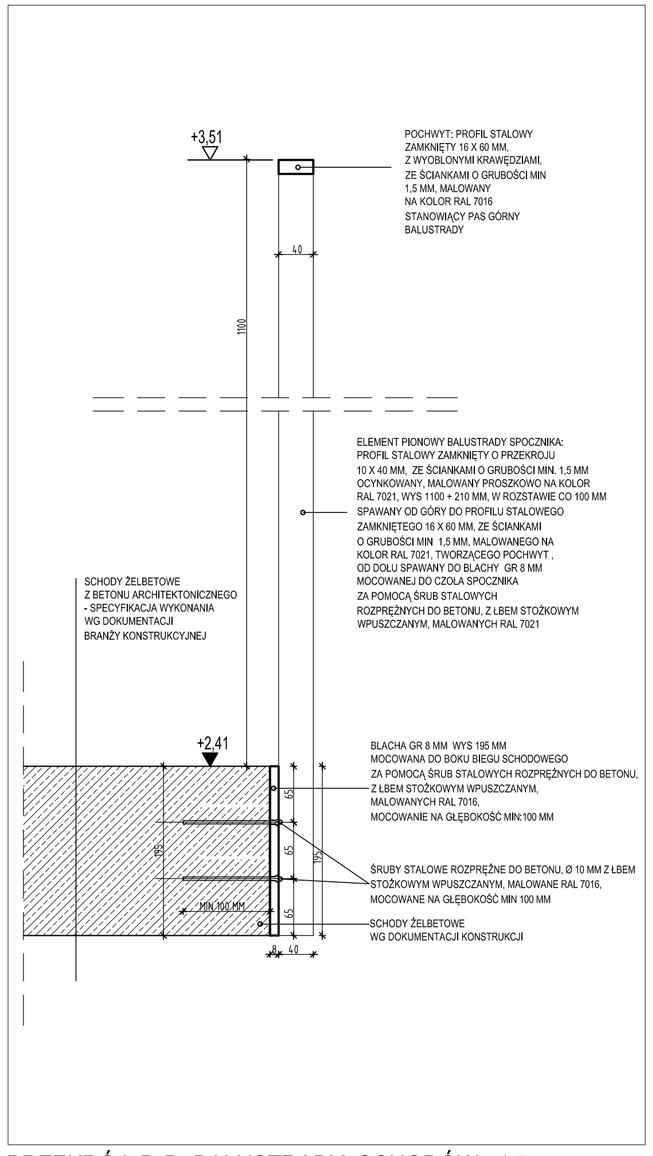

PRZEKRÓJ D-D BALUSTRADY SCHODÓW 1:5

PRZEKRÓJ C-C BALUSTRADY HOLU I SCHODÓW 1:5

0	06.2015	PROJEKT WYKONAWCZY ZAMIENNY	
REW.	DATA	OPIS	

Projekt	Projekt: ROZBUDOWA BUDYNKU SZKOŁY PODSTAWOWEJ W MIEJSCOWOŚCI ŻUKOWO, GMINA SŁAWNO		
Adres	ŻUKOWO, GMINA SŁAWNO, DZ. NR. 116/4		
Faza	PROJEKT WYKONAWCZY ZAMIENNY	Data: CZERWIEC 2015	Nr. projektu: 14006

Inwestor
GMINA SŁAWNO
UL. M.C. SKŁODOWSKIEJ, 76-100 SŁAWNO

ch2 architekci
70 - 454 SZCZECIN
al.Papieża Jana Pawła II 28/7
tel. 091/4240430 fax. 091/4240440
biuro@ch2architekci.pl

NAAN Architekci
biuro@naanarchitekci.com

NAZWA RYSUNKU

DETAL:
SCHODY GŁÓWNE I HOL 1 PIĘTRA
Z BALUSTRADĄ -ARKUSZ 2 Z 2

Główny projektant: arch, Marianna Jagielska-Chruszcz 54/5/2000	Opracował: arch, Sylwester Chruszcz; arch, Katarzyna Krejczy-Myśliicka	Sprawdzający: arch, Michał Kołodziejczyk 10 / ZPOIA / 2002

Branża	Format	Skala	Nr rysunku	Rewizja
ARCHITEKTURA	A1	1:20, 1:5	A.6.6	A