Przekrój A-A - skala 1:50

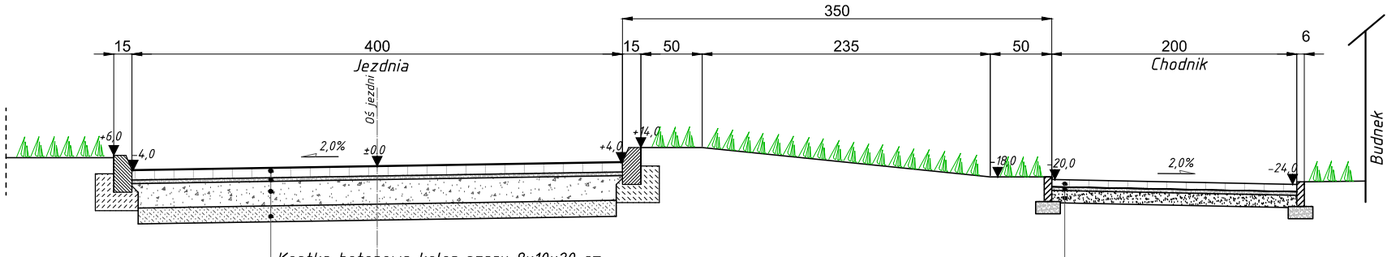

Kostka betonowa kolor szary 8x10x20 cm
Podsypka cementowo-piaskowa 1:4, gr. 3 cm
Kruszywo łamane o ciągłym uziarnieniu stabilizowane mechanicznie #0/31,5 mm, gr. 20 cm
Grunt stabilizowany cementem Rm= 2,5 MPa, gr. 15 cm

Kostka betonowa szara 6x10x20 cm
Podsypka cementowo-piaskowa 1:4 gr. 3 cm
Warstwa piasku zagęszczonego - warstwa odcinająca Is=0,98; gr.10 cm

Krawężnik wyniesiony 10 cm

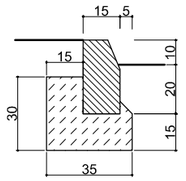

Krawężnik obniżony na styku jezdnia-parking

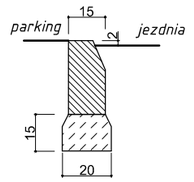

Przekrój B-B - skala 1:50

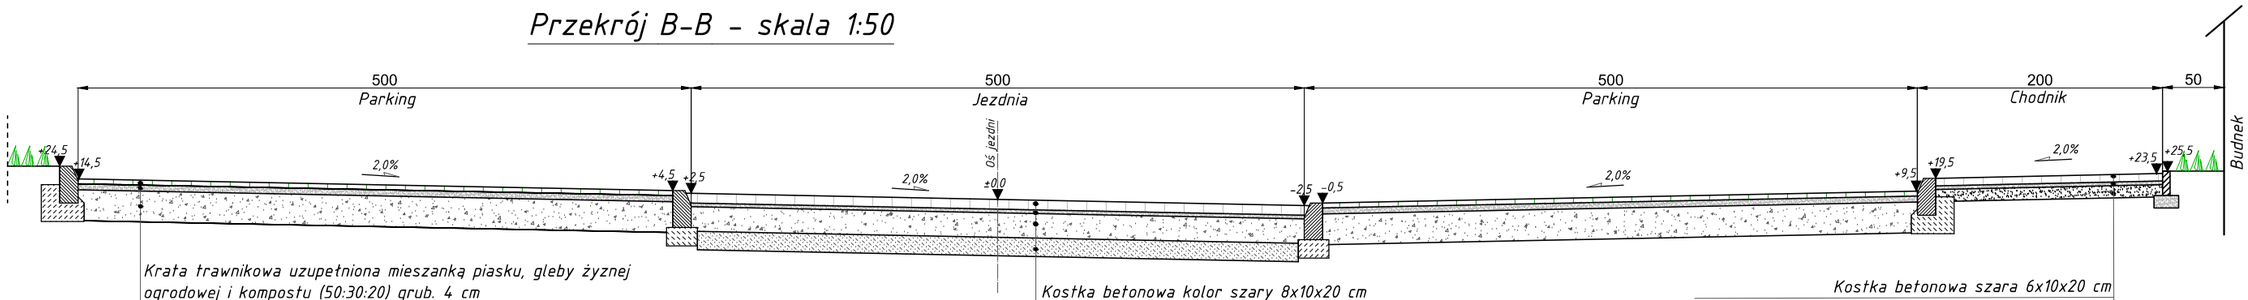

Krata trawnikowa uzupełniona mieszanką piasku, gleby żyznej ogrodowej i kompostu (50:30:20) grub. 4 cm
Mieszanka piasku i humusu 40:60 gr. 5 cm
Kruszywo łamane o ciągłym uziarnieniu stabilizowane mechanicznie #0/31,5 mm, gr. 25 cm
Grunt rodzimy z wyprofilowanym spadkiem

Kostka betonowa kolor szary 8x10x20 cm
Podsypka cementowo-piaskowa 1:4, gr. 3 cm
Kruszywo łamane o ciągłym uziarnieniu stabilizowane mechanicznie #0/31,5 mm, gr. 20 cm
Grunt stabilizowany cementem Rm= 2,5 MPa, gr. 15 cm

Kostka betonowa szara 6x10x20 cm
Podsypka cementowo-piaskowa 1:4 gr. 3 cm
Warstwa piasku zagęszczonego - warstwa odcinająca Is=0,98; gr.10 cm

Przekrój C-C - skala 1:50

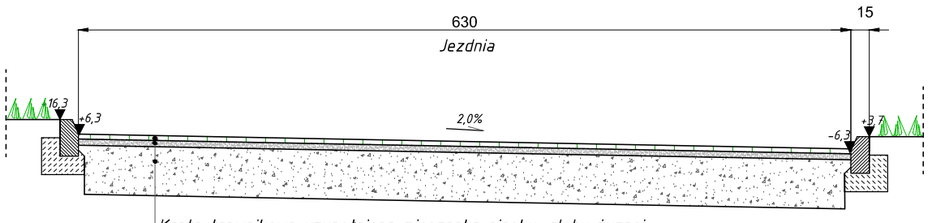

Krata trawnikowa uzupełniona mieszanką piasku, gleby żyznej ogrodowej i kompostu (50:30:20) grub. 4 cm
Mieszanka piasku i humusu 40:60 gr. 5 cm
Kruszywo łamane o ciągłym uziarnieniu stabilizowane mechanicznie #0/31,5 mm, gr. 40 cm
Grunt rodzimy z wyprofilowanym spadkiem

Przekrój D-D - skala 1:50

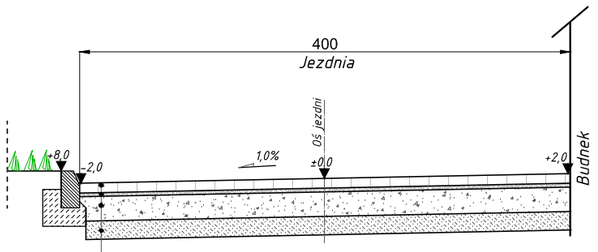

Kostka betonowa kolor szary 8x10x20 cm
Podsypka cementowo-piaskowa 1:4, gr. 3 cm
Kruszywo łamane o ciągłym uziarnieniu stabilizowane mechanicznie #0/31,5 mm, gr. 20 cm
Grunt stabilizowany cementem Rm= 2,5 MPa, gr. 15 cm

Projekt	Projekt: ROZBUDOWA BUDYNKU SZKOŁY PODSTAWOWEJ W M. ŻUKOWO, GMINA SŁAWNO		
Adres	ŻUKOWO, GMINA SŁAWNO, DZ. NR 116/4		
Faza	PROJEKT WYKONAWCZY ZAMIENNY	Data: CZERWIEC 2015	Nr. projektu: 14006

Inwestor
GMINA SŁAWNO
UL. M.C. SKŁODOWSKIEJ, 76-100 SŁAWNO

ch2 architekci
70 - 454 SZCZECIN
al.Papieża Jana Pawła II 28/7
tel. 0914240439 fax. 0914240440
biuro@ch2architekci.pl

NAAN Architekci
biuro@naanarchitekci.com

NAZWA RYSUNKU
PRZEKROJE KONSTRUKCYJNE

Projektant:	Sprawdzający
mgr inż. Marta Owczarczyk ZAP/0057/POOD/12	mgr inż. Dominik Liakos ZAP/0114/POOD/07

Branża	Format	Skala	Nr rysunku
DROGI	A3	1:50/1:25	D3