


E-E

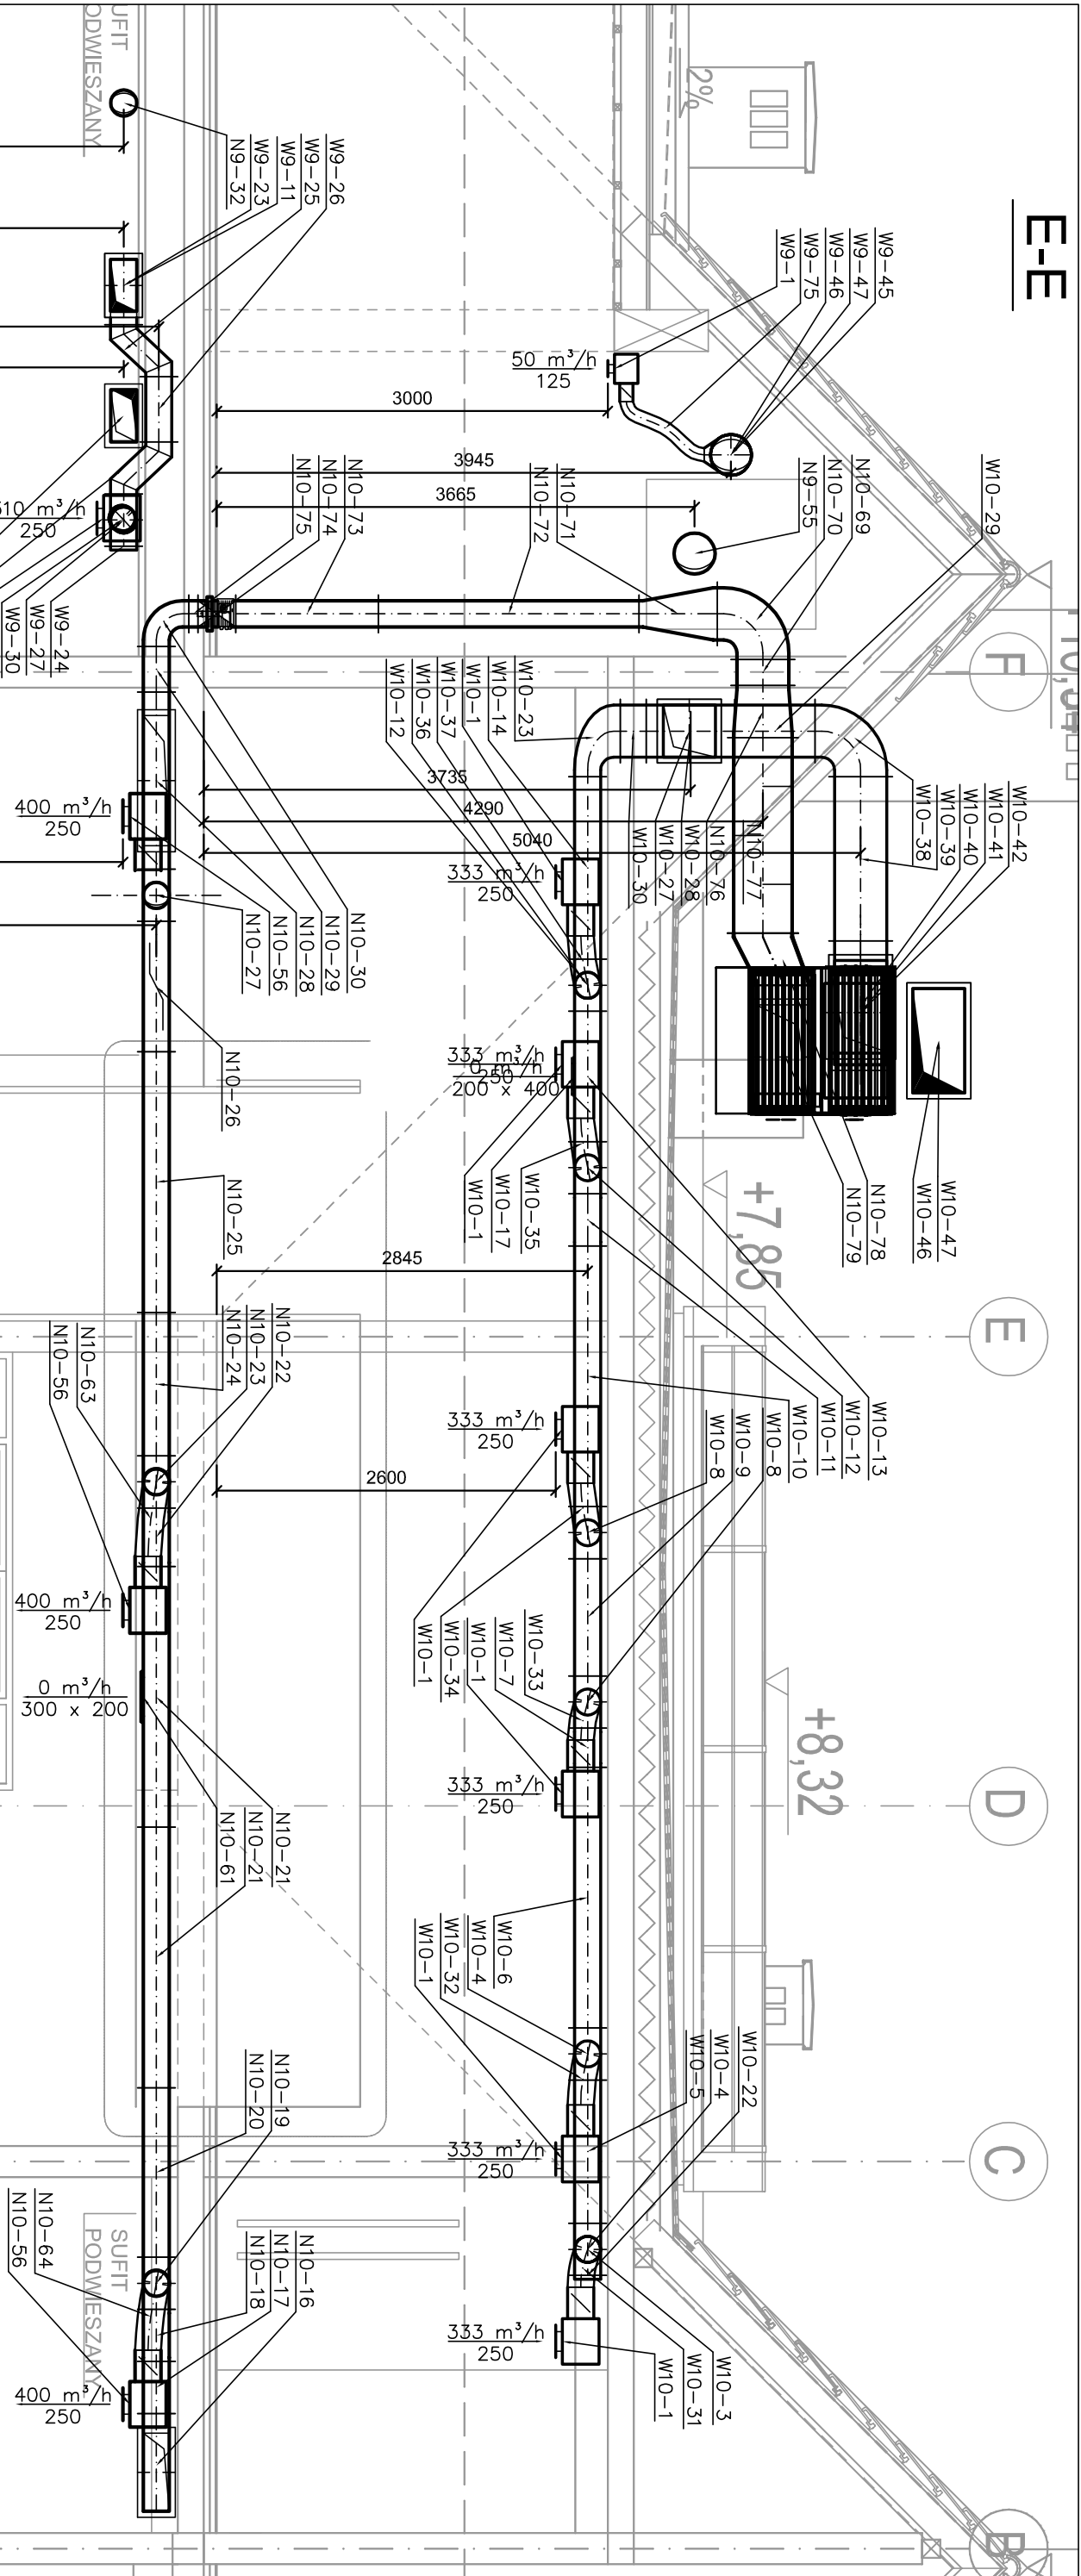

A-A

Projekt		Inwestor	
ROZBUDOWA BUDYNKU SZKOŁY PODSTAWOWEJ W MIEJSCOWOŚCI ŻUKOWO, GMINA SŁAWNO		GMINA SŁAWNO UL. M.C. SKŁODOWSKIEJ, 76-100 SŁAWNO	
Adres		Data	
ŻUKOWO, GMINA SŁAWNO, DZ. NR 116/4		CZERWIEC 2015	
Faza		Nr projektu	
PROJEKT WYKONAWCZY ZAMIENNY		140/6	
Nazwa rysunku		Sprawdzący	
arch2 70 - 45A SZCZECIN ul. Papieża Jana Pawła II 287 81-614(24)33 tel. (0)14 24140 biuro@arch2ch2.pl		mgr inż. Krzysztof Gołdowski 62/52/2001	
biuro@naanarchitekci.com		Skala	
SANITARNA		1:50	
Format		Nr arkusza	
32		32	