



PRZEKRÓJ 1-1

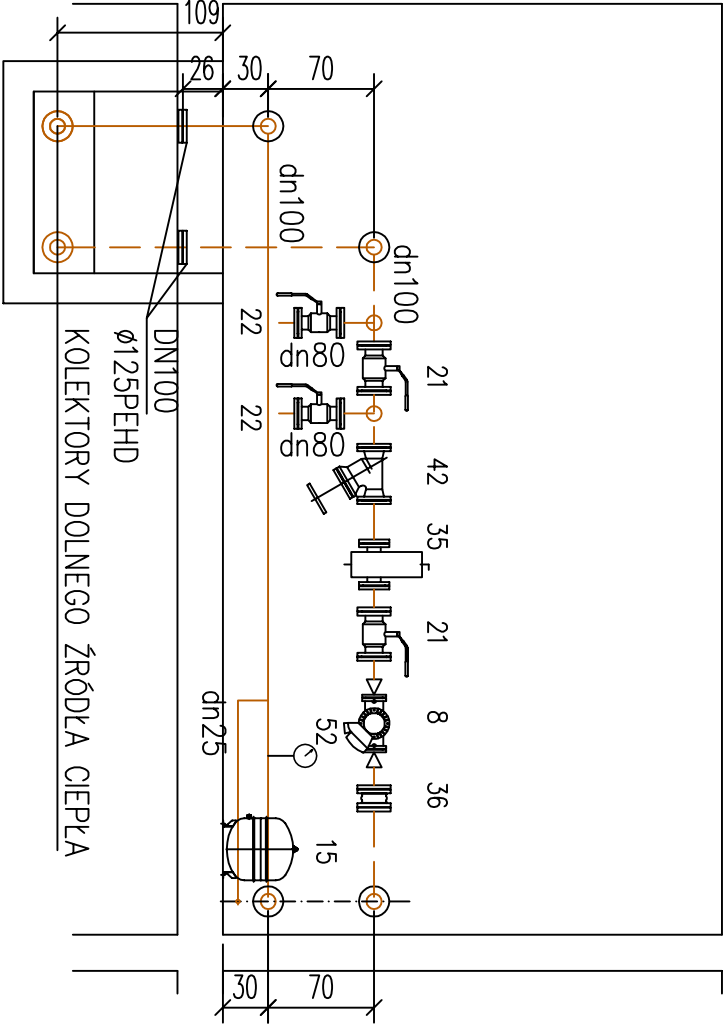

LEGENDA OZNACZEŃ

- przewody zasilania – dolne źródło ciepła
- przewody powrotu – dolne źródło ciepła
- przewody zasilania– instalacje grzewcze
- przewody powrotu – instalacje grzewcze
- przewody cyrkulacyjne
- woda zimna
- ciepła woda użytkowa
- ciepła woda użytkowa

PRZEKRÓJ 3-3

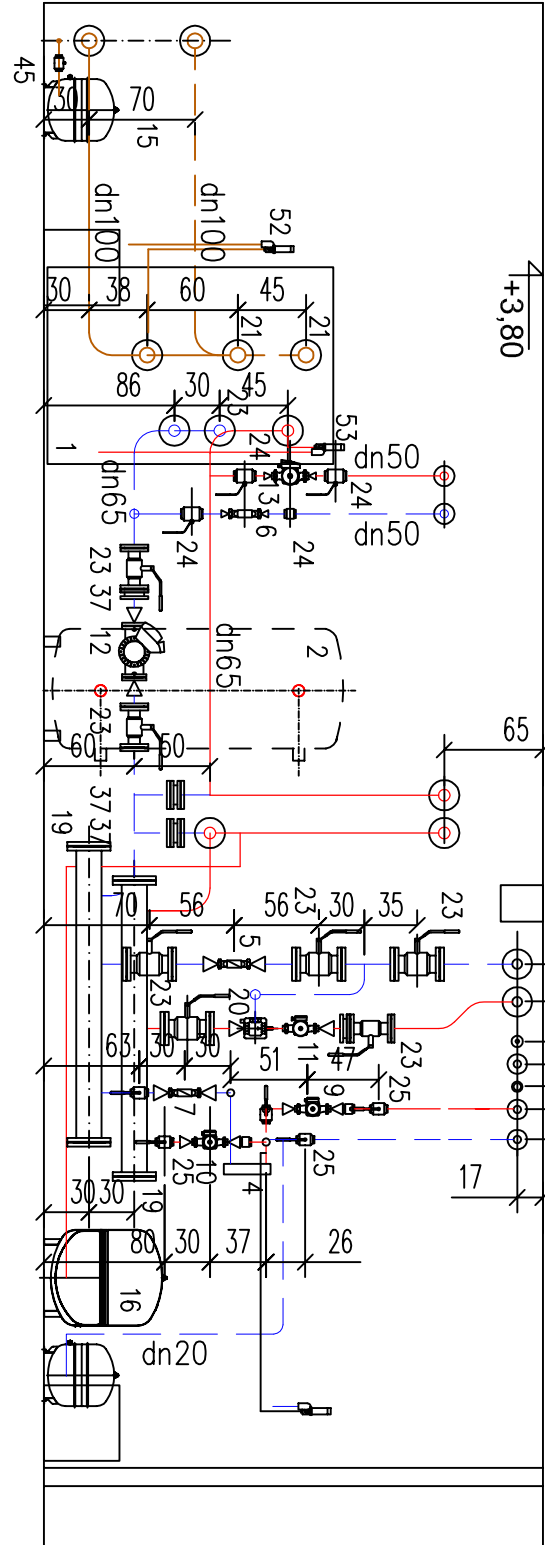

- INST. CENTRALNEGO OGRZEWANIA DN65
- INST. CENTRALNEGO OGRZEWANIA DN65
- CYRKULACJA CWU DN25
- CWU DN40
- ZIMNA WODA DN40
- INST. ZASILANIA NAGZREWNIC DN40
- INST. ZASILANIA NAGZREWNIC DN40

Projekt	ROZBUDOWA BUDYNKU SZKOŁY PODSTAWOWEJ W MIEJSCOWOŚCI ZUKOWO, GMINA SŁAWNO		
Adres	ZUKOWO, GMINA SŁAWNO, DZ NR 116/4		
Faza	PROJEKT WYKONAWCZY ZAMIENNY	Data	CZERWIEC 2015
		Nr projektu	14006
Inwestor		GMINA SŁAWNO UL. M.C. SKŁODOWSKIEJ, 76-100 SŁAWNO	
Nazwa rysunku		Pomieszczenie pomp ciepła.	
PRZEKRÓJ 1-1, 2-2			
Główny projektant	mgr inż. Bogna Tomaszewska	Sprawdzający	mgr inż. Krzysztof Gojżewski
branża	92/Sz/2002	Formal	62/Sz/2001
branża	SANITARNA	Skala	1:50
		Nr rysunku	38