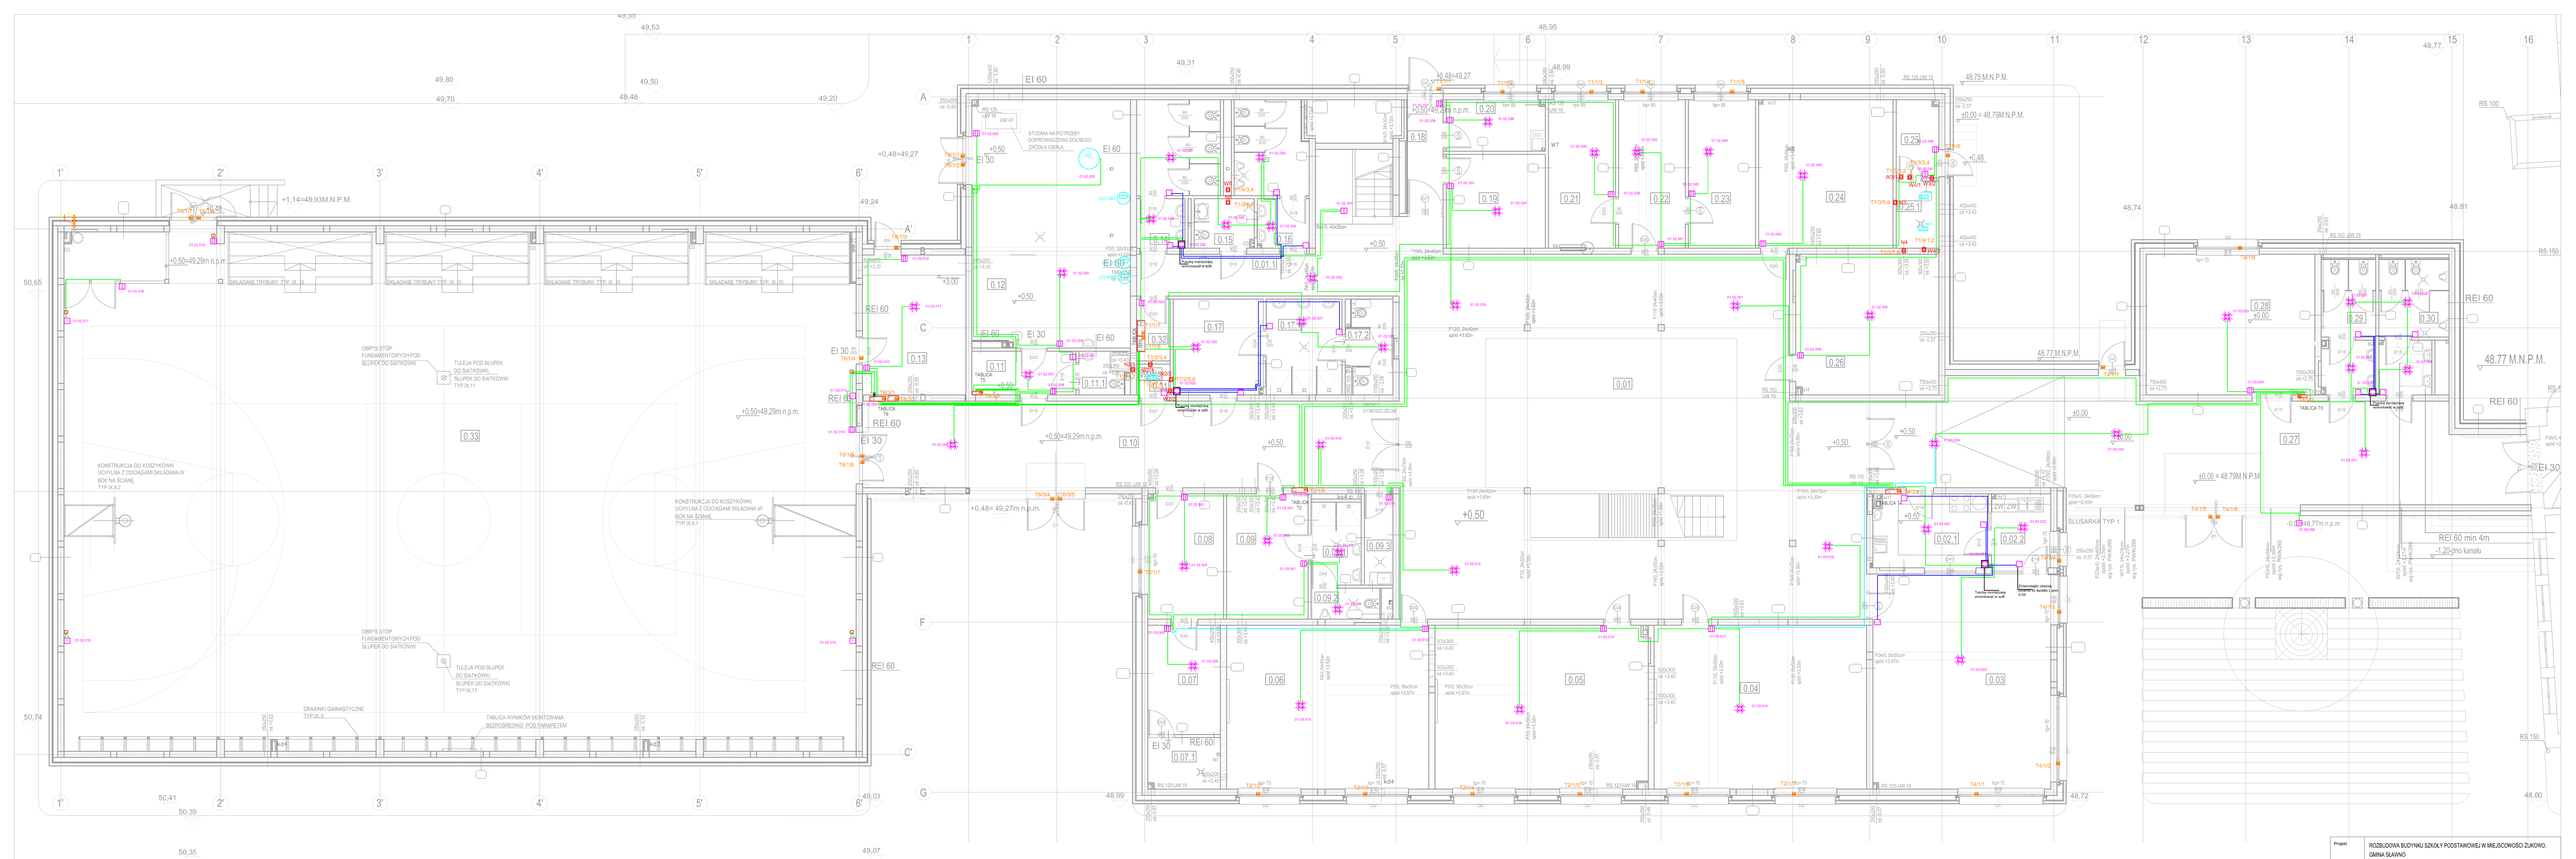
+1,14=49,93M.N.P.M.
+0,50=49,29m n.p.m.
+0,48=49,27
+0,50=49,29m n.p.m.
+0,48= 49,27m n.p.m.
+0,50=49,29m n.p.m.
SKŁADANE TRYBUNY TYP. 0K.16
SKŁADANE TRYBUNY TYP. 0K.16
SKŁADANE TRYBUNY TYP. 0K.16
SKŁADANE TRYBUNY TYP. 0K.16
OBRYS STOP FUNDAMENTOWYCH POD SŁUPEK DO SIATKÓWKI
TULEJA POD SŁUPEK DO SIATKÓWKI
SŁUPEK DO SIATKÓWKI TYP 0K.11
KONSTRUKCJA DO KOSZYKÓWKI UCHYLNA Z ODCIĄGAMI SKŁADANA W BOK NA ŚCIANĘ TYP 0K.5.2
KONSTRUKCJA DO KOSZYKÓWKI UCHYLNA Z ODCIĄGAMI SKŁADANA W BOK NA ŚCIANĘ TYP 0K.5
DRABINKI GIMNASTYCZNE TYP 0K.9
TABLICA WYNIKÓW MONTOWANA BEZPOŚREDNIO POD PARAPETEM
STUDNIA NA POTRZEBY DOPROWADZENIA DOLNEGO ŹRÓDŁA CIEPŁA
TABLICA TS
TABLICA TS
TABLICA TS
TABLICA TS
TABLICA TS
TABLICA TS
TABLICA TS
TABLICA TS
DYMOSZCZELNE
SŁUSARKA TYP 1
SŁUSARKA TYP 1
ZW
ZW
ZW