


G

D-D

F

E

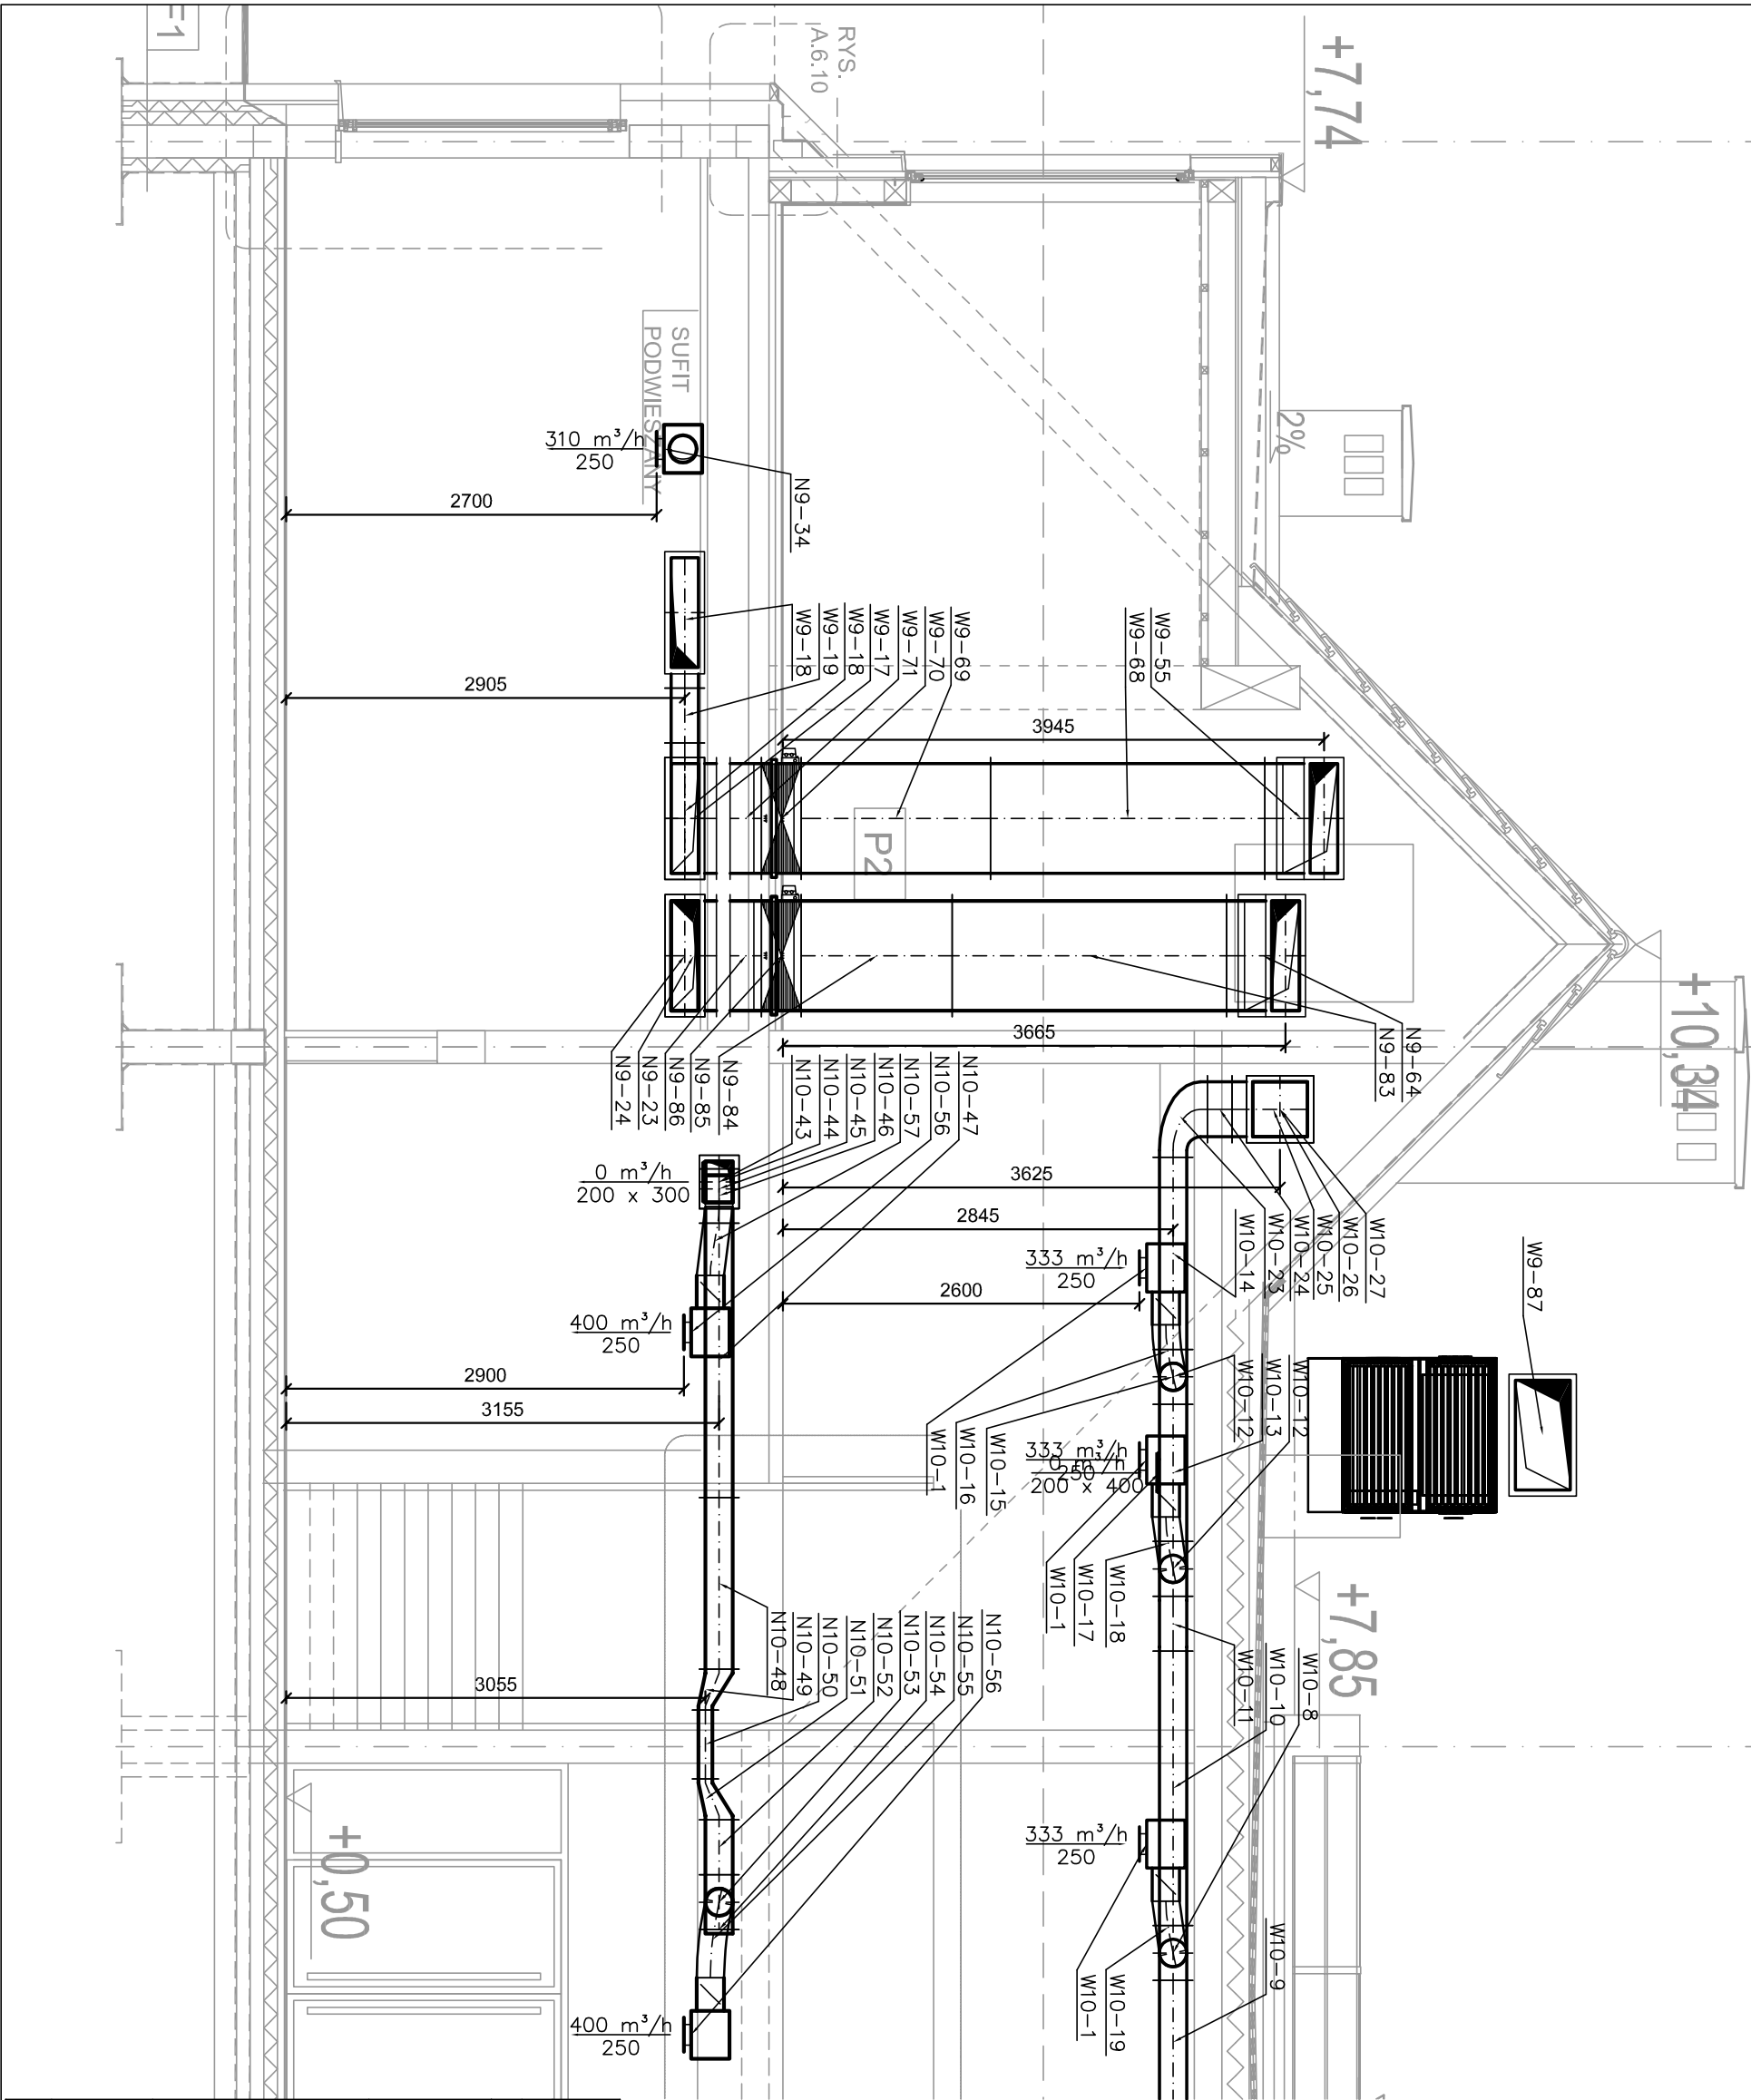

Projekt		ROZBUDOWA BUDYNKU SZKOŁY PODSTAWOWEJ W MIEJSCOWOŚCI ŻUKOWO.	
Adres		GMINA SŁAWNO	
Faza		PROJEKT WYKONAWCZY ZAMIENNY	
Inwestor		GMINA SŁAWNO	
Nazwa rysunku		UL. M.C. SKŁODOWSKIEJ, 76-100 SŁAWNO	
Główny projektant		mgr inż. Krzysztof	
Opis		Instalacja wentylacji mechanicznej	
Sprawdził		mgr inż. Krzysztof	
Data		CZERWIEC 2015	
Format		1:50	
Skala		31	