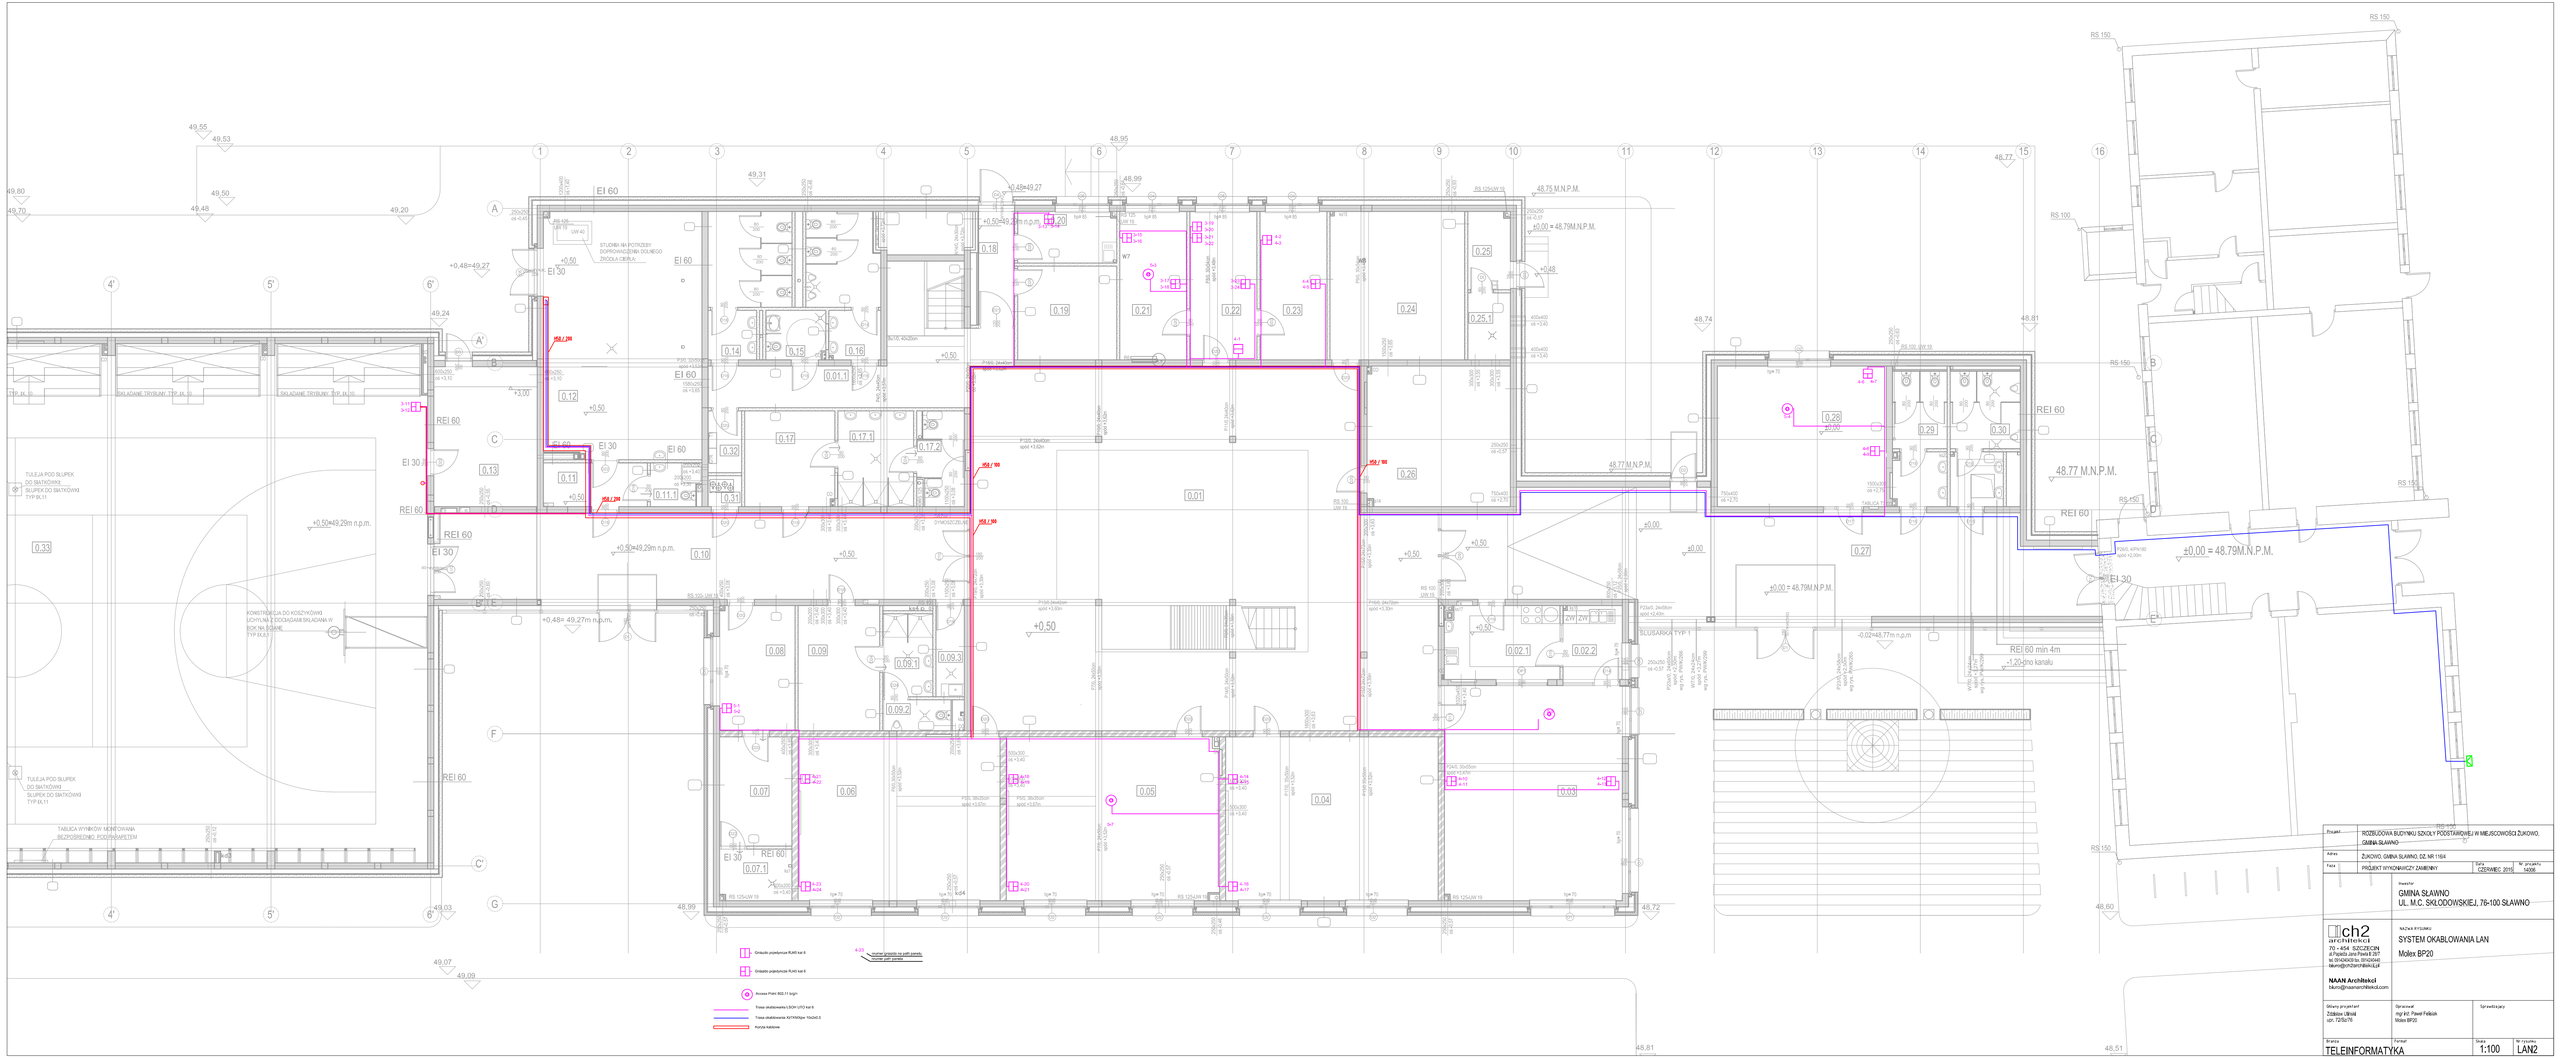
REI 60
EI 30
EI 60
REI 60 min 4m
+0,00 = 48,79M.N.P.M.
48,77 M.N.P.M.
48,75 M.N.P.M.
+0,48=49,27
+0,50=49,29m n.p.m.
+0,48= 49,27m n.p.m.
-0,02=48,77m n.p.m.
TULEJA POD SŁUPEK DO SIATKÓWKI SŁUPEK DO SIATKÓWKI TYP IX.11
KONSTRUKCJA DO KOSZYKÓWKI UCHYLNA Z DOCIĄGANIĄ SKŁADANĄ W BOK NA ŚCIANĘ TYP IX.3
TABLICA WYNIKÓW MECHANICZNA SŁUPOWA TYP IX.4
SKŁADANE TRYBUNY TYP IX.10
SKŁADANE TRYBUNY TYP IX.10
STUDNIA NA POTRZEBY DOPROWADZENIA DOLNEGO ŹRÓDŁA CIEPŁA
SŁUSARSKA TYP I
Gniazdo pojedyncze RJ45 kat 6
Gniazdo pojedyncze RJ45 kat 5
Access Point 802.11 b/g/n
Trasa okablowania SI OH U/UTP kat 6
Trasa okablowania INTANIApw 16x2x0,5
Koryta kablowe
Numer gniazda na path panelu
Numer path panelu
RS 150
RS 100
RS 125
RS 125/UW 19
RS 100/UW 19
RS 125/UW 19
RS 125/UW 19
RS 125