Ochrona dodatkowa przed dotykiem pośrednim
SAMOCZYNNE WYŁĄCZENIE ZASILANIA wg PN-IEC 60346-4-41

UKŁAD SIECI TN-S

Zasilanie opraw awaryjnych i ewakuacyjnych wykonać przewodami YDY 4x1,5mm2 / YDY 3x1,5mm2 oraz dodatkowo przewód magistrali BUS YTKSYekw 1x2x0,8mm2 do panelu operatorskiego w pomieszczeniu portierni poprzez moduły pośrednie - docelowe rozwiązanie dostosować do wymagań zastosowanego producenta systemu nadzoru opraw awaryjnych i ewakuacyjnych.

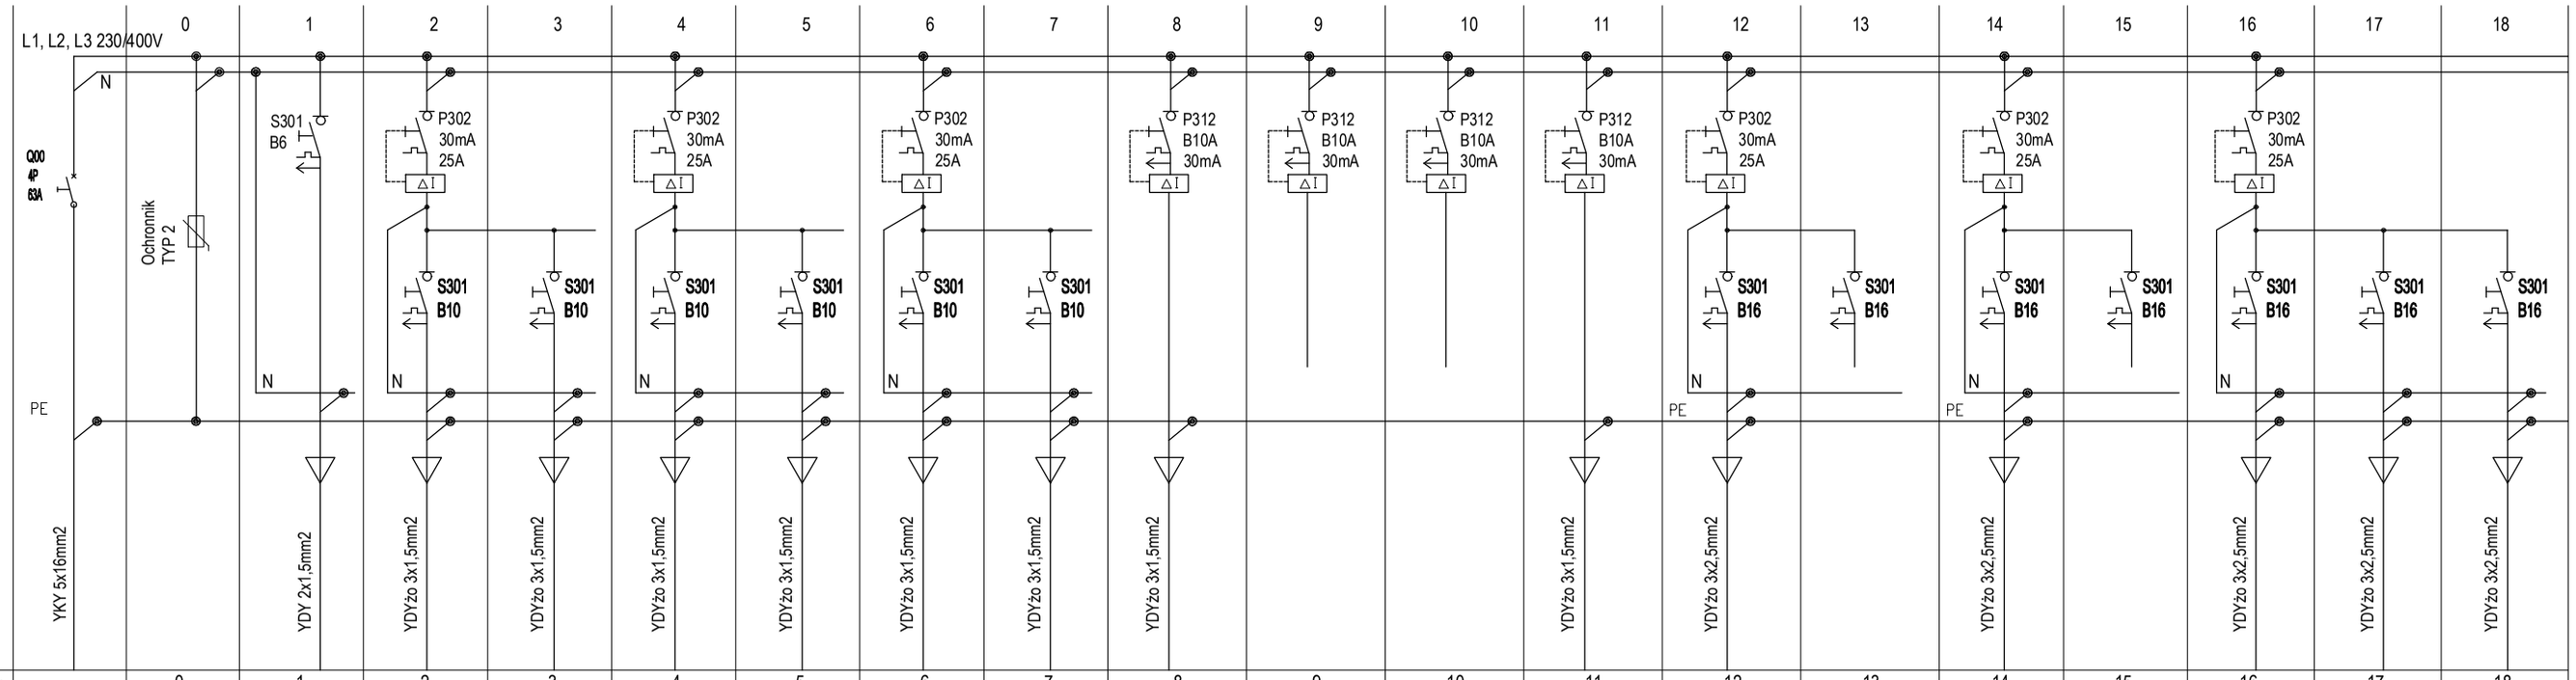

Nr obwodu		0	1	2	3	4	5	6	7	8	9	10	11	12	13	14	15	16	17	18
Nazwa obwodu	Zasilanie z tablicy GTR	Ochrona przepięciowa TYP 2	sterowanie	Oświetlenie pom. 1.06	Oświetlenie pom. 1.06	Oświetlenie pom. 1.04	Oświetlenie pom. 1.04	Oświetlenie pom. 1.02	Oświetlenie pom. 1.02	Oświetlenie pom. 1.18, 1.18.1	rezerwa	rezerwa	Oświetlenie ewakuacyjne	Gniazda 1-faz pom. 1.18, 1.18.1	rezerwa	Gniazda 1-faz pom. 1.01	rezerwa	Gniazda 1-faz pom. 1.02	Gniazda 1-faz pom. 1.02	Gniazda 1-faz pom. 1.03
Moc kW	17,0		0,1	0,59	0,73	0,52	0,46	0,64	0,46	0,17	-	-	0,1	1,0	-	1,0	-	1,0	1,0	1,0

do części B
obwod nr 19

TABLICA T9

Tablica T9
Pi=17,0kW
Ps=6,3W
Iobl=9,7A

Projektowaną tablicę T9 wykonać jako rozdzielnicę wnękową z osprzętem jak na schemacie. Tablica z drzwiami pełnymi, zamykana na zamek z kluczem. Tablicę T9 montować pomieszczeniu 1.18.1, w miejscu pokazanym na planach instalacji elektrycznych wg rys. nr PW/E/02. Montaż aparatury na szynach TH35. Wewnątrz za drzwiami, umieścić schemat jednokreskowy tablicy. Orientacyjne minimalne wymiary rozdzielnicy 600x900x140mm (szer. x wys. x gł.).

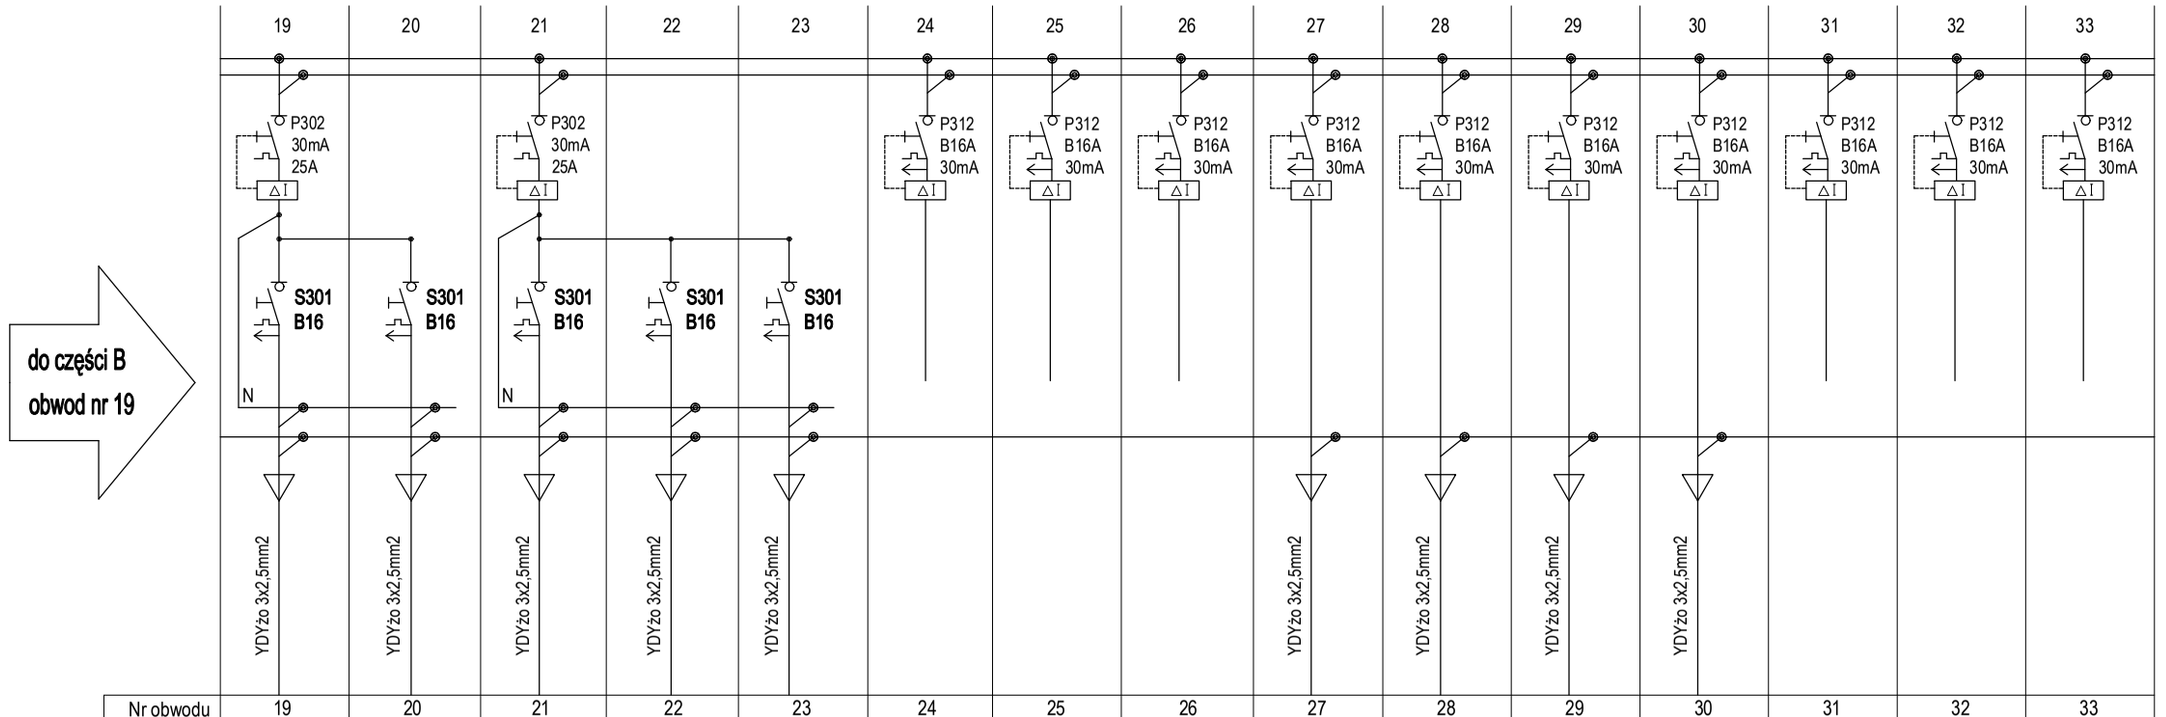

Nr obwodu	19	20	21	22	23	24	25	26	27	28	29	30	31	32	33
Nazwa obwodu	Gniazda 1-faz pom. 1.04	Gniazda 1-faz pom. 1.04	Gniazda 1-faz pom. 1.05	Gniazda 1-faz pom. 1.06	Gniazda 1-faz pom. 1.06	rezerwa	rezerwa	rezerwa	Gniazda 1-faz komputery pom. 1.02, 1.03	Gniazda 1-faz komputery pom. 1.04	Gniazda 1-faz komputery pom. 1.05	Gniazda 1-faz komputery pom. 1.06	rezerwa	rezerwa	rezerwa
Moc kW	1,0	1,0	1,0	1,0	1,0	-	-	-	1,2	0.8	0,4	0.8	-	-	-

Projekt: ROZBUDOWA BUDYNKU SZKOŁY PODSTAWOWEJ W MIEJSCOWOŚCI ŻUKOWO, GMINA SŁAWNO
Adres: ŻUKOWO, GMINA SŁAWNO, DZ. NR 116/4
Faza: PROJEKT BUDOWLANY
Data: GRUDZIEŃ 2012
Nr projektu: 12008

Inwestor
GMINA SŁAWNO
UL. M.C. SKŁODOWSKIEJ, 76-100 SŁAWNO

ch2 architekci
70 - 454 SZCZECIN
al.Papieża Jana Pawła II 28/7
tel. 0914240439 fax. 0914240440
biuro@ch2architekci.pl

NAAN Architekci
biuro@naanarchitekci.com

Opracował:
Projektant: mgr inż. Robert Ulass ZAP/0165/PWOE/06
Sprawdzający: mgr inż. Zbigniew Rzewuski 206/Sz/76

NAZWA RYSUNKU
TABLICA T9
SCHEMAT JEDNOKRESKOWY.

Branża: ELEKTRYCZNA | Format: | Skala: – | Nr rysunku: PB-E-14 | Rewizja: