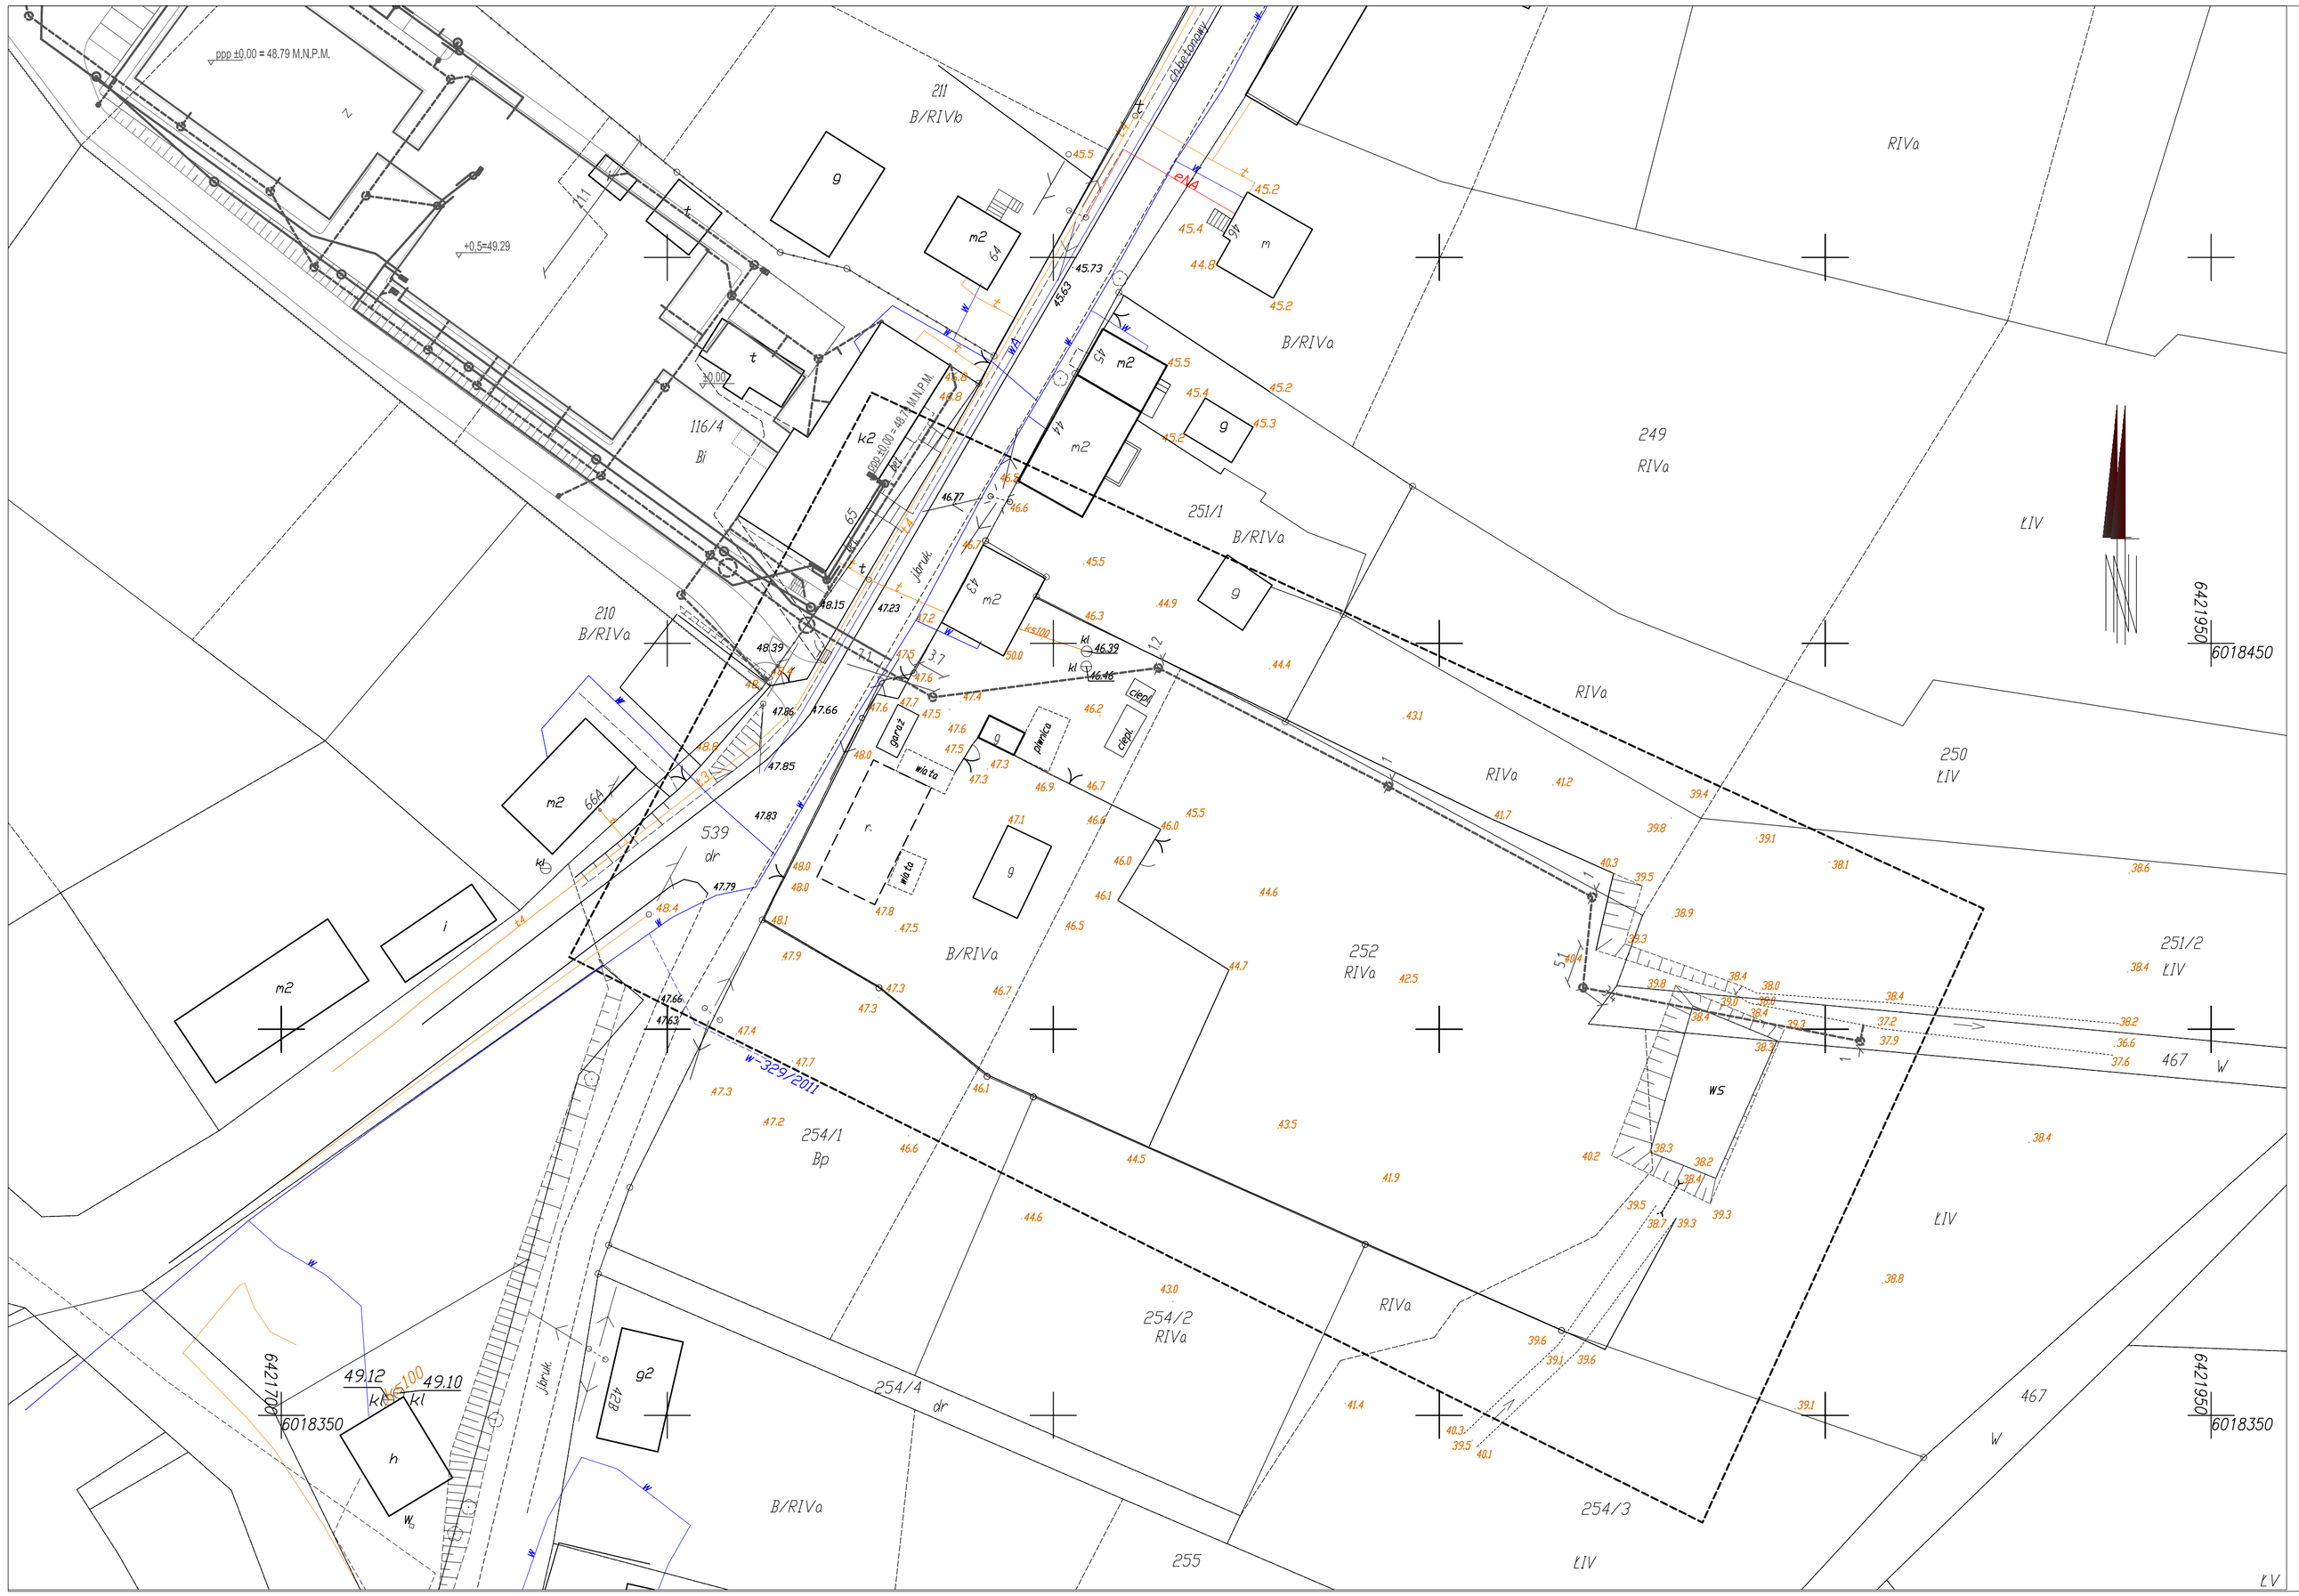

KANALIZACJA SZCZOTOWA

139	6018390.47	6421904.56
140	6018405.40	6421868.63
141	6018417.13	6421869.82
142	6018431.49	6421843.38
143	6018446.82	6421831.60
144	6018443.01	6421784.40
145	6018452.36	6421768.07
146	6018461.45	6421755.56
147	6018471.73	6421741.41
148	6018488.03	6421718.99
149	6018483.42	6421725.32
150	6018490.74	6421704.26
151	6018508.56	6421678.57
152	6018516.96	6421687.00
153	6018533.29	6421667.29
154	6018555.34	6421660.90
155	6018507.99	6421730.97
156	6018523.09	6421721.94
157	6018533.75	6421707.28
158	6018544.42	6421692.60
159	6018483.16	6421749.72
160	6018495.05	6421758.36
161	6018499.03	6421761.25
162	6018486.89	6421776.59
163	6018456.27	6421751.79
164	6018568.90	6421679.50
165	6018577.18	6421655.10
166	6018585.93	6421667.38
167	6018495.09	6421763.32
168	6018557.97	6421664.59
169	6018529.23	6421699.73
170	6018524.70	6421719.73
171	6018493.42	6421751.58
172	6018476.72	6421734.55
173	6018482.24	6421726.94
174	6018495.26	6421712.92
175	6018498.89	6421754.61
176	6018481.53	6421768.83
177	6018489.81	6421765.57
178	6018488.34	6421772.00
179	6018456.94	6421773.94
180	6018470.44	6421779.40
181	6018521.63	6421679.65
182	6018498.33	6421765.68
183	6018490.72	6421770.79
184	6018464.87	6421758.12
185	6018498.21	6421762.56
186	6018525.54	6421728.34
187	6018491.61	6421714.58
188	6018537.32	6421698.34
189	6018542.70	6421685.11
190	6018519.78	6421676.29
191	6018469.09	6421735.93
192	6018445.32	6421762.76
193	6018456.87	6421767.80
194	6018523.44	6421724.17
195	6018499.05	6421757.73
196	6018491.82	6421777.76
197	6018483.18	6421787.38
198	6018486.07	6421786.72
199	6018471.13	6421778.31
200	6018510.91	6421744.91
201	6018458.16	6421767.49
202	6018487.42	6421763.83
203	6018464.67	6421748.47
204	6018486.48	6421737.28
205	6018491.79	6421721.72
206	6018482.74	6421726.94
207	6018497.17	6421714.32
208	6018506.58	6421709.98
209	6018523.24	6421724.46
210	6018508.83	6421755.28
211	6018493.35	6421749.85
212	6018529.83	6421699.49
213	6018528.23	6421687.92
214	6018459.30	6421778.40
215	6018471.87	6421777.19
216	6018486.16	6421786.58
217	6018483.72	6421777.90
218	6018481.23	6421770.93
219	6018476.89	6421768.17
220	6018466.47	6421759.20
221	6018487.49	6421772.51
222	6018510.48	6421742.59
223	6018399.37	6421904.73
224	6018459.80	6421757.83
225	6018555.50	6421666.74
226	6018561.44	6421665.47
227	6018563.38	6421672.20

KARTA REJESTRACYJNA MAPY DO CELÓW PROJEKTOWYCH

Województwo: **zachodniopomorskie**
Powiat: **sławieński**
Gmina: **Sławno**
Obręb: **Żukowo**
Działka: **252**
Skala: **1:500**
Układ współrzędnych: **18/2000**
Poziom odniesienia wysokości: **Kronsztad 86**

Kierownik roboty:

Wykonano w ramach roboty geodezyjnej pod nr KERG: **637/172/2012**

Mapę do celów projektowych sporządzono przy wykorzystaniu:
1) mapy zasadniczej w skali 1:500 i 1:1000;
2) danych branżowych części uzbrojenia podziemnego;
3) pomiaru zieleni wysokiej i pomników przyrody oraz pomiaru innych obiektów wskazanych przez projektanta;
4) opracowanych geodezyjnie elementów planu zagospodarowania przestrzennego (linie rozgraniczające, linie regulacyjne, osie ulic);
5) służebności nie wprowadzano.

W zakresie opracowania znajdują się punkty osnowy geodezyjnej nr:

(podlegające ochronie na podstawie art. 15, art. 48 ust. 1 pkt 3 ustawy Prawo geodezyjne i kartograficzne).

Granice oznaczone kółeczkami - granice prawne, pozyskane z PODGiK
Granice bez kółeczek - granice o niezweryfikowanym stanie prawnym, mogą pochodzić z digitalizacji.
Według danych PODGiK Sławno z dnia 16/08/2012

Na mapie do celów projektowych wykazano następujące uzgodnione przez z ZUDP projekty sieci uzbrojenia terenu:
w-329/2011

Starostwo Powiatowe w Sławnie WGKKiGN Zespół Uzgodnień Dokumentacji Projektowej na podstawie art. 27 i 28 ustawy z dnia 17 maja 1989 r. Prawo geodezyjne i kartograficzne (tekst jednolity Dz. U. nr 193 z 2010 r., poz. 1287 z późn. zm.) stwierdza, że w zakresie przedłożonego opracowania mapa zawiera/nie zawiera projektowane sieci zaewidencjonowane w ZUDP.

(pieczęć) (podpis)

Metoda sporządzania mapy:
skanowanie, digitalizacja, pomiar bezpośredni
program: TURBOMAP, AUTOCAD

Identyfikator:

Informacje dotyczące typu nośnika oraz zawartości nośnika z danymi cyfrowymi:
1. Typ nośnika: CD

Nazwa pliku	Wielkość	Data utworzenia

Informacje dodatkowe:
1) zakres pomiaru – – – –;
2) redakcja znaków zgodna z instrukcją K-1 (Podstawowa mapa kraju z 1998 r.);
3) mapa nadaje się do celów projektowych w zakresie pomiaru;
4) stopień kartometryczności mapy do celów projektowych jest zgodny z przepisami instrukcji (Podstawowa mapa kraju z 1998 r.);
5) wszystkie trwałe obiekty budowlane podlegają wytyczeniu przez jednostkę wykonawstwa geodezyjnego;
6) nie wyklucza się istnienia w terenie również uzbrojenia, o którym brak było informacji branżowych i nie zostało odnalezione w czasie inwentaryzacji geodezyjnej.

Starostwo Powiatowe w Sławnie WGKKiGN
W obszarze oznaczonym linią przerywną dokonano aktualizacji treści mapy zasadniczej. Dokumenty z pomiaru uzupełniającego przyjęto do zasobu powiatowego w dniu .....
i zaewidencjonowano pod nr .....
Niniejsza mapa może służyć do celów projektowych. Projektowane obiekty budowlane wymagające pozwolenia na budowę podlegają wytyczeniu i inwentaryzacji powykonawczej przez jednostki uprawnione do wykonywania prac geodezyjnych.

Sławno .....
(data, nazwisko, podpis, stanowisko służbowe)

Uzbrojenie opracowano na podstawie:
1) pośredniego ustalenia przebiegu aparaturą elektromagnetyczną - z literą A;
2) danych branżowych - z literą B;
3) bezpośrednich pomiarów powykonawczych - bez litery.
W związku z tym w częściach 1 i 2 nie gwarantuje się kompletności, a dokładność położenia uzbrojenia na mapie może być niższa od dokładności kartometrycznej mapy.

Starostwo Powiatowe w Sławnie WGKKiGN
Reprodukowanie, rozpowszechnianie i rozprowadzanie niniejszego dokumentu wymaga zezwolenia, o którym mowa w art. 18 ustawy z dnia 17 maja 1989 r. Prawo geodezyjne i kartograficzne (tekst jednolity Dz. U. nr 193 z 2010 r., poz. 1287 z późn. zm.).

Aktualność mapy do celów projektowanych na dzień: 13-08-2012

wodociąg
kan. sanitarna
kan. deszczowa
likwidacja

linia kablowa 0,6/1kV
złącze kablowe ZK3a
oprawa parkowa na słupie 4m
rura ochronna DVK50

UWAGI OGÓLNE:
1. WYMIARY PODANO W METRACH. PROJEKTOWANY BUDYNEK ORAZ PROJEKTOWANE INSTALACJE ZEWNĘTRZNE PODANO DO GRANICY DZIAŁKI.

0	12.2012	uzgodnienie ZUDP	SC	MK	MJC
REW.	DATA	OPIS	RYS.	SPR.	ZATW.

Projekt: ROZBUDOWA BUDYNKU SZKOŁY PODSTAWOWEJ W MIEJSCOWOŚCI ŻUKOWO, GMINA SŁAWNO
Adres: ŻUKOWO, GMINA SŁAWNO, DZ. NR: 116/4
Faza: PROJEKT BUDOWLANY | Data: styczeń 2013 | Nr. projektu: 12008

Inwestor:
GMINA SŁAWNO
UL. M.C. SKŁODOWSKIEJ, 76-100 SŁAWNO

ch2 architekci
70 – 454 SZCZECIN
ul.Pisarza Jana Pawła II 28/7
tel./0914240438 fax./0914240440
biuro@ch2architekci.pl.pl

NAAN Architekci
biuro@naanarchitekci.com

NAZWA RYSUNKU:
PLANSZA ZBIORCZA SIECI
działka nr 252

Główny projektant	Opracował	Sprawdzający
arch. Marianna Jagielska-Chruszcz SA/Sz/2000	arch. Sylwester Chruszcz arch. Katarzyna Krejczy-Mylińska	arch. Michał Kołodziejczyk 10 / ZPOIA / 2002

Branża	Format	Skala	Nr rysunku	Rewizja
ARCHITEKTURA	A1	1:500	A.0.2	0