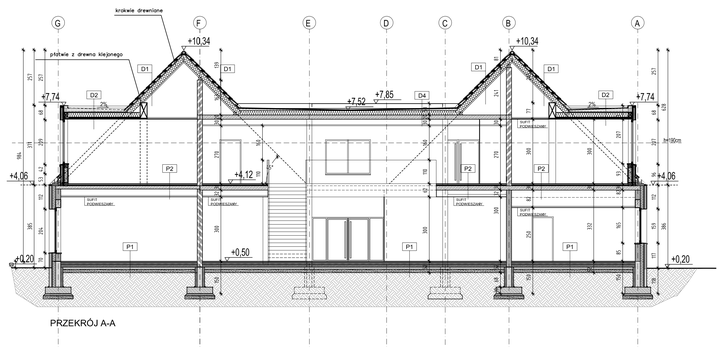

PRZEKRÓJ A-A

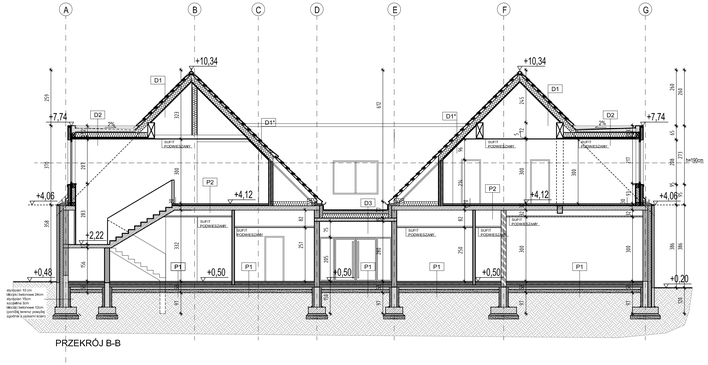

PRZEKRÓJ B-B

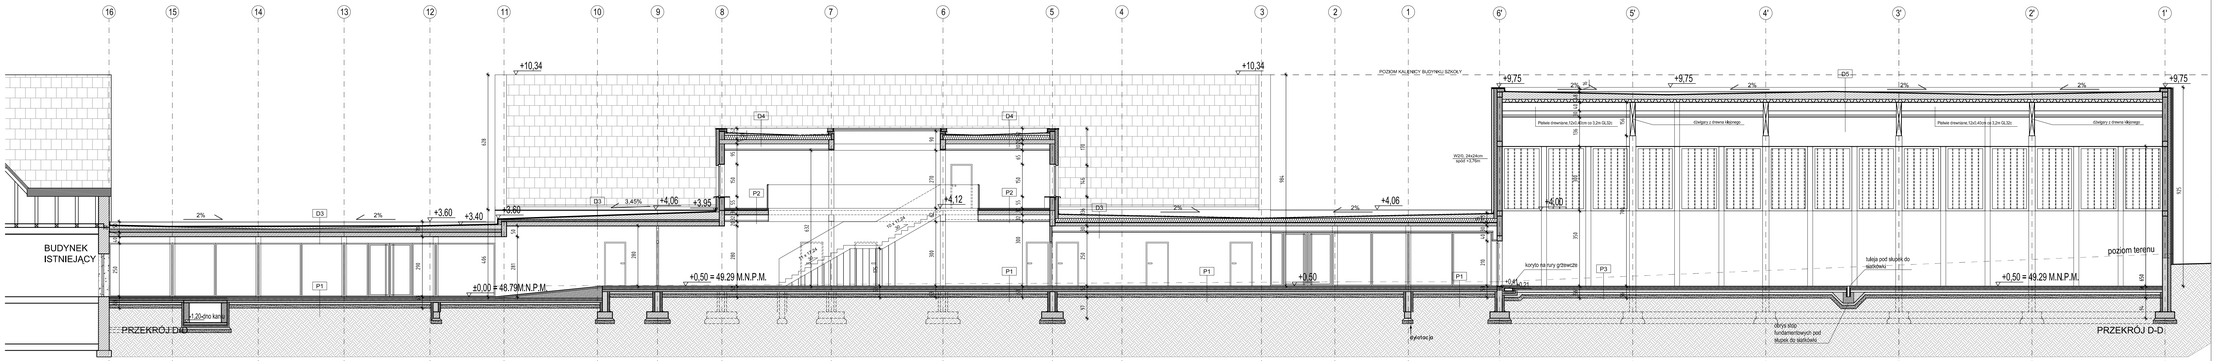

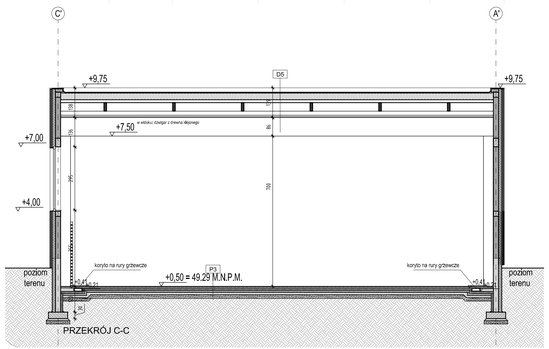

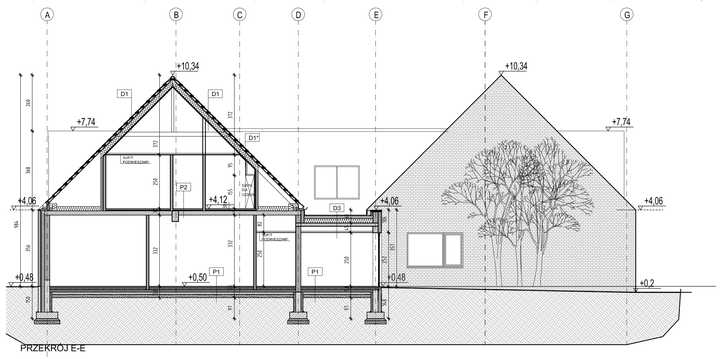

PRZEKRÓJ E-E

UWAGI OGÓLNE:

1. WYMIARY PODANO W CENTYMETRACH.
2. RZĘDNE PODANO W METRACH.
3. WSZYSTKIE WYMIARY SPRAWDZIĆ NA BUDOWIE.
4. RYSUNKI BRANŻY ARCHITEKTONICZNEJ I KONSTRUKCYJNEJ STANOWIĄ UZUPEŁNIENIE WZAJEMNE.
5. ELEMENTY KONSTRUKCYJNE WYKONAĆ WEDŁUG PROJEKTU KONSTRUKCJI.
6. W PRZYPADKU ROZBIEŻNOŚCI PROJEKTÓW BRANŻOWYCH Z ARCHITEKTONICZNYM NALEŻY SKONSULTOWAĆ SIĘ Z ARCHITEKTEM.
7. WYKONAWCA MOŻE STOSOWAĆ WYROBY ZAMIENNE POD WARUNKIEM ZE SĄ, ROWNOWAŻNE TECHNICZNIE. SPEŁNIAŁA WYMAGANIA OGÓLNIE PRZYJĘTYCH ORAZ UZYSKAŁ ZGODĘ INWESTORA I ARCHITEKTA.
8. PO AKTUALIZACJI DOKUMENTACJI WYŻSZEJ WYCIĘŻENIOWEJ NIEKTÓRYCH TRAKTÓW.
9. WYMIARY OTWORÓW W MURZE DOSTOSOWAĆ DO WYMIAROW WYBRANEGO TYPU DRZWI, JAKO NADRZĘDNY PRZYJĄĆ WIĘKSZY WYMIAR PRZEJŚCIA W ŚWIETLE PODANY W TABELACH RYS. A.5.1 ZESTAWIENIE DRZWI.
10. WSZYSTKIE ELEMENTY BUDYNKU ZABEZPIECZYĆ DO STANU MRO.
11. WSZYSTKIE ŚCIANY WEWNĘTRZNE W BUDYNKU JEŚLI NIE OZNACZONO INACZEJ CO NAJMNIEJ W KLASIE EI 30.

P1- PODŁOGA NA GRUNCIE

0,30CM	WYKŁADZINA LINOLEUM/ 1CM PŁYTA GRESOWE NA KLEJU
OD 0,5CM	WYLEWKA SAMOPOZIOMUJĄCA
4,50K	WYLEWKA BETONOWA
	WARSTWA ROZDZIELCZA- FOLIA BUDOWLANA
10CM	IZOLACJA TERMICZNA – STYROPIAN TWARDY
10CM	MIKS Z UKŁADU ZASYPOWEGO
	IZOLACJA PRZECIWWILGOCIOWA – 2 x PAPA LMB
10CM	CHUDY BETON
	WARSTWA ROZDZIELCZA- FOLIA BUDOWLANA
15CM	GRUBY ŻWIR OD 8 DO 32 MM ZAOKRĄGLONY

P2- STROP NAD PARTEREM

0,30CM	WYKŁADZINA LINOLEUM/ 1CM PŁYTA GRESOWE NA KLEJU
OD 0,5CM	WYLEWKA SAMOPOZIOMUJĄCA
4,50K	WYLEWKA BETONOWA
40M	WARSTWA ROZDZIELCZA- FOLIA BUDOWLANA
	IZOLACJA AKUSTYCZNA- STYROPIAN
	PŁYTA BETONOWA ZBROJONA

P3- PODŁOGA SALI GIMNASTYCZNEJ

DO OTRZYMANIA SYSTEM PODŁOGOWY FIRMY:

- WYKŁADZINA SPORTOWA 4 mm;
- WARSTWA WZMACNIAJĄCA OKOŁOZĄBKI GR. 15 mm – WYKONANA ZE SKLEJKI WODOODPORNEJ;
- WARSTWA AMORTYZUJĄCA GR. 10 MM – PIANKA POLIURETANOWA O GĘSTOŚCI 40 kg/m3;
- IZOLACJA PODŁOGI FOLIA PAROIZOLACYJNA, LAMINARNA W ZAKŁADACH;

4,50K	WYLEWKA BETONOWA-
	WARSTWA ROZDZIELCZA FOLIA BUDOWLANA
10CM	IZOLACJA TERMICZNA – STYROPIAN TWARDY
10CM	MIKS Z UKŁADU ZASYPOWEGO
	IZOLACJA PRZECIWWILGOCIOWA – 2 x PAPA LMB
10CM	CHUDY BETON
	WARSTWA ROZDZIELCZA- FOLIA BUDOWLANA
15CM	GRUBY ŻWIR OD 8 DO 32 MM ZAOKRĄGLONY

D1- DACH STROMY

1,0	DACHÓWKA CERAMICZNA PLASKAKOD
4 CM	LATY DREWNIANE 4 X 5 CM
2,5	KONTRLATY DREWNIANE – 2,5 CM x 5 CM
	FOLIA WŁÓKNISTO/LATEKSOWA PAROPRZEPUSZCZALNA
22,0	WEŁNA MINERALNA
	POMIĘDZY KROKWIAMI WEŁNA MINERALNA GR 20 CM
5,0	WEŁNA MINERALNA GR 5 CM / RUSZT WSPORCZY
	PAROIZOLACJA – FOLIA POLIETYLENOWA
2,5 *	2 x PŁYTA GKF NA RUSZCIE SYSTEMOWYM*

D2- DACH LUKARNY

	PAPA
	STYROPIAN ZE SPADKIEM
2,4	DESKOWANIE/OSB – ZWILŻONE CENE
	KROKIEW/ WEŁNA MINERALNA GR 15 CM
	PAROIZOLACJA – FOLIA WEŁNA MINERALNA 10CM
	PAROIZOLACJA – FOLIA POLIETYLENOWA
	SUFIT PODWIESZANY

D3- STROPODACH ŁĄCZNIKA

0,5	PAPA WIERZCHNIEGO KRYCIA (NP BAUDER FLEX PV 4S)
0,5	PAPA PODKŁADOWA (NP BAUDER TEC KSA SAMOPRZYLEPNA
15	WARSTWA SPADKOWA – STYROPIAN
20	IZOLACJA TERMICZNA – STYROPIAN
-	PAPA PAROIZOLACYJNA – NP BAUDER THERM DS 2
-	SKROBIA GRUNTUJĄCA – NP BURKOLIT V
15 / 18cm	PŁYTA BETONOWA ZBROJONA
	TYNK AKUMETRONY GIPSOWY

D4- STROPODACH NAD HOLEM

0,5	PAPA WIERZCHNIEGO KRYCIA (NP BAUDER FLEX PV 4S)
0,5	PAPA PODKŁADOWA (NP BAUDER TEC KSA SAMOPRZYLEPNA
15	WARSTWA SPADKOWA – STYROPIAN
20	IZOLACJA TERMICZNA – STYROPIAN
-	PAPA PAROIZOLACYJNA – NP BAUDER THERM DS 2
-	SKROBIA GRUNTUJĄCA – NP BURKOLIT V
20cm	PŁYTA BETONOWA ZBROJONA

D5- DACH SALI GIMNASTYCZNEJ

0,5	WARSTWOWO PAPA ASFALTOWA TERMOZGRZEWALNA
0,5	PODKŁADOWA PAPA ASFALTOWA TERMOZGRZEWALNA
20/45	STYROPIAN SPADKOWY 3% LAMINOWANY PAPĄ
	PAROIZOLACJA
13,5	BLACHA TRAPEZOWA
2,4	PŁYTA GKF LUB RWA DO R-7

0	12.2012	PROJEKT BUDOWLANY		SC	MK	MJC
REW.	DATA	OPIS		RYS.	SPR.	ZATW.

Projekt: Projekt: REZBUDOWA BUDYNKU SZKOŁY PODSTAWOWEJ W MIEJSCOWOŚCI ŻUKOWO, GMINA SŁAWNO

Adres: ŻUKOWO, GMINA SŁAWNO, DZ. NR 116/4

Faza: PROJEKT BUDOWLANY | Data: GRUDZIEŃ 2012 | Nr umowy: 12/08

Inwestor:
GMINA SŁAWNO
UL. M.C. SKŁODOWSKIEJ, 76-100 SŁAWNO

ch2 architekci
70 – 454 SZCZECIN
ul Piastów Jana Pawła II 20/7
tel/fax 091 4844 000
biuro@ch2architekci.pl

NAAN Architekci
biuro@naanarchitekci.com

MAZNIA RYSUNKU:
PRZEKRÓJ A-A
PRZEKRÓJ B-B
PRZEKRÓJ C-C
PRZEKRÓJ D-D
PRZEKRÓJ E-E

Obowiązuje projektant: arch. Marzena Jagiełło-Chruszcz 94/0420/90

Opracował: arch. Sylwester Chruszcz – 46/0c/2000; arch. Katarzyna Kalęba-Wydrzak

Sprawdził/a: arch. Michał Kwiatkiewicz 10 / 2PDM / 2002

Rodzaj opracowania: ARCHITEKTURA | Format: 594X1150 | Skala: 1:100 | Nr rysunku: A.3.1 | Egz.: 0