


SKALA 1:50

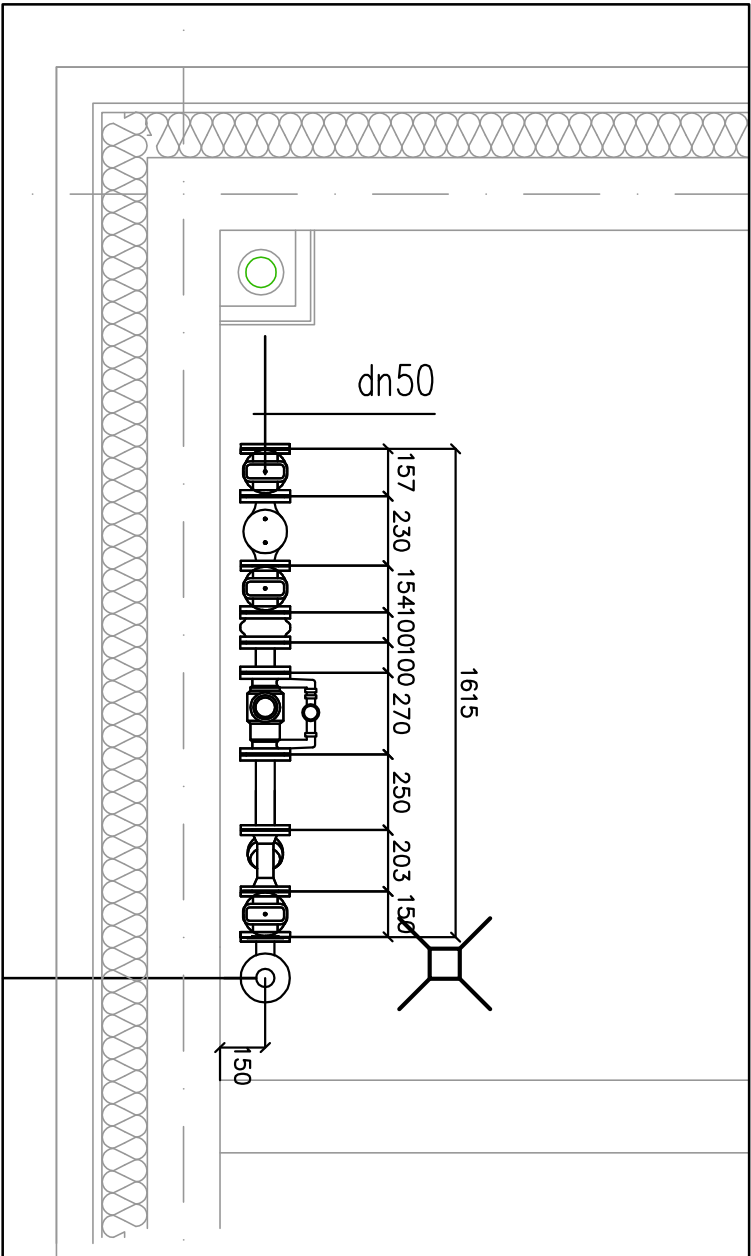

SKALA 1:25

0		12.2012		PROJEKT BUDOWLANY		SC	MK	ML-C
REW.	DATA	OPIS				RYS.	SPR.	ZATW.
Projekt		Projekt						
Adres		ROZBUDOWA BUDYNKU SZKOŁY PODSTAWOWEJ W MIEJSCOWOŚCI ŻUKOWO, GMINA SŁAWNO						
Faza	ŻUKOWO, GMINA SŁAWNO, DZ. NR 116/4		Data		GRUDZIEŃ 2012			
Projekt BUDOWLANY				Nr projektu		1208		
Inwestor		GMINA SŁAWNO						
		UL. M.C. SKŁODOWSKIEJ, 76-100 SŁAWNO						
Nazwa rysunku		POM. WODOMIERZE						
		UKŁAD POMIAROWY						
architekt 70 - 454 SZCZECIN al.Papieża Jana Pawła II 28/7 tel.091420439 fax. 091420440 biuro@ch2architekt.pl		buro@naanarchitekt.com						
Główny projektant:		Opracował:		Sprawdzał/czy:				
mgr inż. Bogna Tomaszewska 92/Sz/2002		Krzysztof Heigel		mgr inż. Krzysztof Goźdowski 62/Sz/2001				
Bransza		Format		Skala		Nr rysunku		Rękość
SANITARNA				1:50		IS.3		0