



Mlot

PRZEKRÓJ A-A

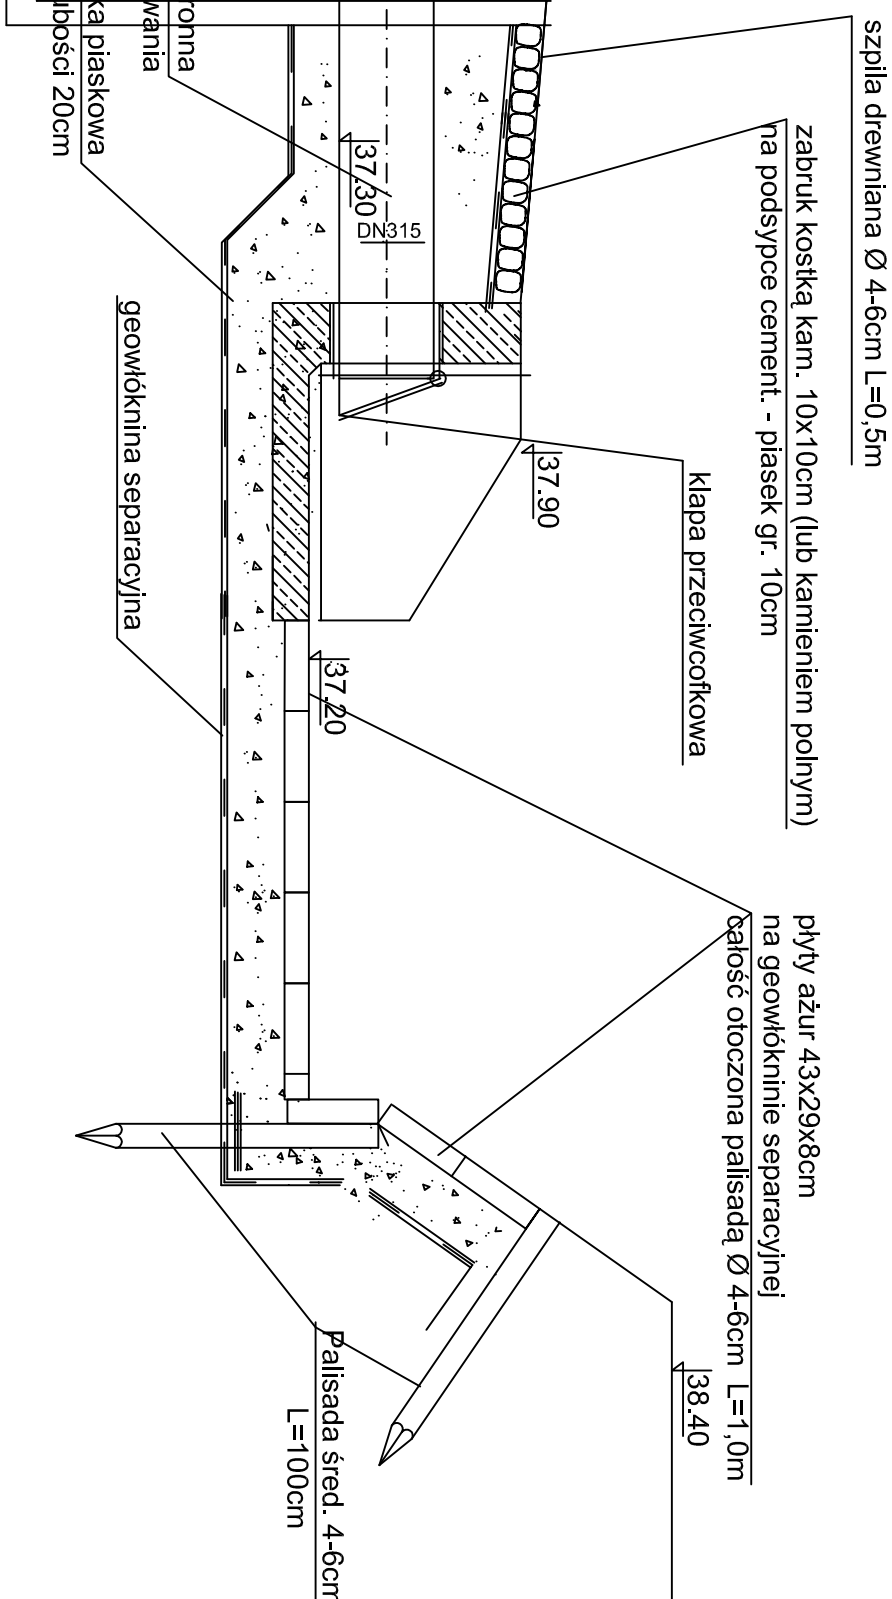

WIDOK Z GÓRY

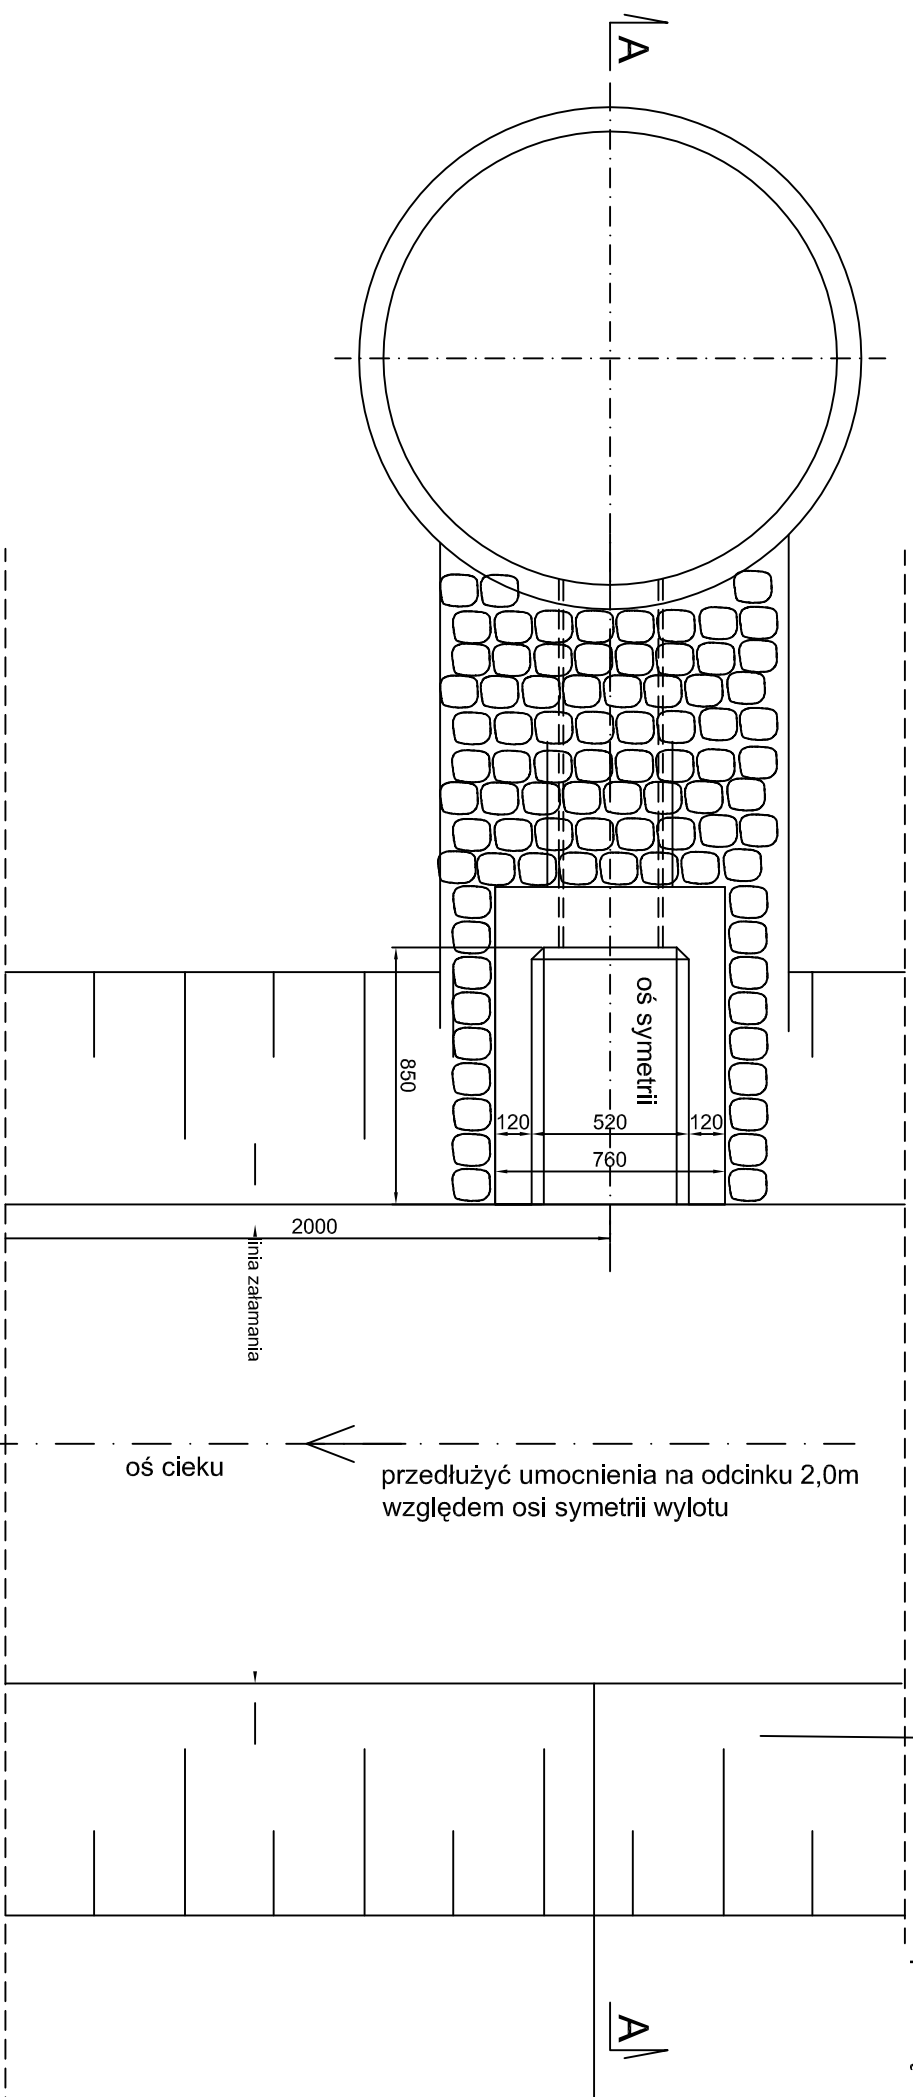

0	12/2012	PROJEKT BUDOWLANY	SC	MK	MJC
REW.	DATA	OPIS	R/S.	SPR.	ZATW.
Projekt	Projekt ROZBUDOWIA BUDYNKU SZKOŁY PODSTAWOWEJ W MIEJSCOWOŚCI ŻLIKOWO, GMINA ŚLAWNO				
Adres	ŻLIKOWO, GMINA ŚLAWNO, DZ. NR. 116/4				
Faza	PROJEKT BUDOWLANY	Data GRUDZIEŃ 2012	Nr. projektu 1206		
Investor		GMINA ŚLAWNO UL. M.C. SKŁODOWSKIEJ, 76-100 ŚLAWNO			
Nazwa rysunku		WŁOT DO ROWU			
architekt 70 - 454 SZCZECIN al. Piłsudzkiego 11, 287 tel. 091 4240459 fax. 091 4240440 biuro@ch2architekci.pl					
MAAN Architekci biuro@maanarchitekci.com					
Główny projektant: mgr inż. Bogna Tomaszewska 92/Sz/2002		Opracował: Krzysztof Hejgel		Sprawdził: mgr inż. Krzysztof Gojżewski 62/Sz/2001	
Braża		Format	Skala	Nr rysunku	Rewizja
SANTARNA			1:50	IS.8	0