Ochrona dodatkowa przed dotykiem pośrednim
SAMOCZYNNE WYŁĄCZENIE ZASILANIA
wg PN-IEC 60346-4-41

UKŁAD SIECI TN-S

Zasilanie opraw awaryjnych i ewakuacyjnych wykonać przewodami YDY 4x1,5mm2 / YDY 3x1,5mm2 oraz dodatkowo przewód magistrali BUS YTKSYekw 1x2x0,8mm2 do panelu operatorskiego w pomieszczeniu portierni poprzez moduły pośrednie - docelowe rozwiązanie dostosować do wymagań zastosowanego producenta systemu nadzoru opraw awaryjnych i ewakuacyjnych.

TABLICA T7

Tablica T7
Pi=23,9kW
Ps=8,9kW
Iobl=13,8A

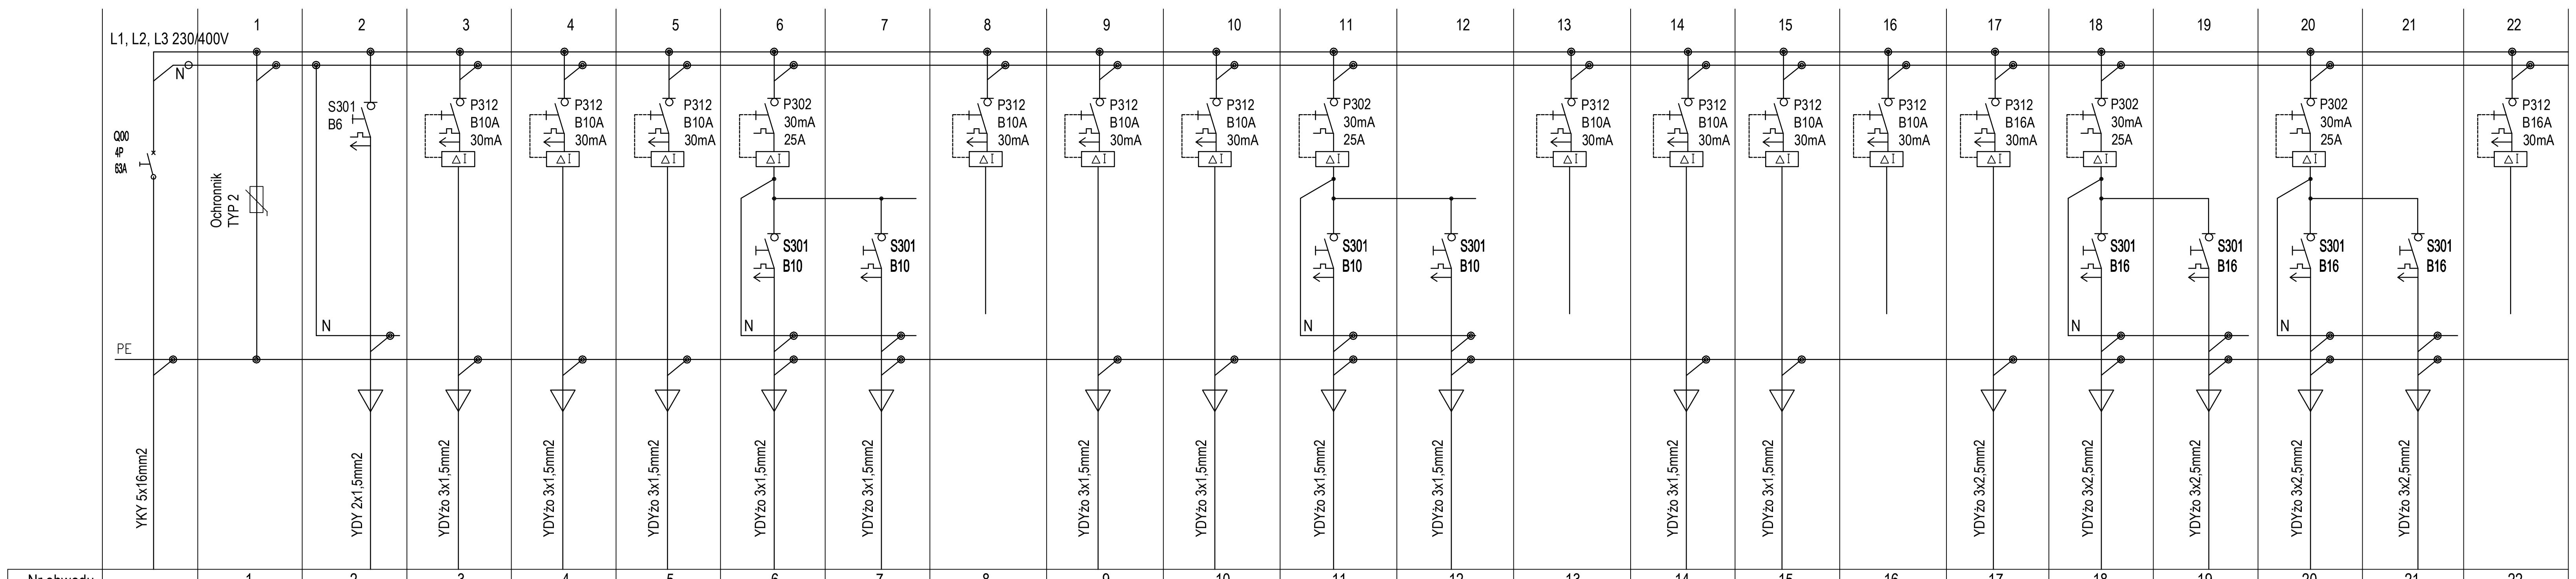

Nr obwodu		1	2	3	4	5	6	7	8	9	10	11	12	13	14	15	16	17	18	19	20	21	22
Nazwa obwodu	Zasilanie z tablicy GTR	Ochrona przepięciowa TYP 2	sterowanie	Ośw. pom. 1.13	Ośw. pom. 1.07	Ośw. pom. 1.08	Ośw. pom. 1.09, 1.10, 1.11, 1.12	Ośw. pom. 1.09, 1.10, 1.12	rezerwa	Ośw. pom. 1.01	Ośw. pom. 1.01	Ośw. pom. 1.14	Ośw. pom. 1.15, 1.16	rezerwa	Ośw. pom. 1.17	Oświetlenie ewakuacyjne	rezerwa	Gniazda 1-faz pom. 1.07	Gniazda 1-faz pom. 1.09	Gniazda 1-faz pom. 1.10	Gniazda 1-faz pom. 1.11	Gniazda 1-faz pom. 1.12	rezerwa
Moc kW	23,9		0,1	0,11	0,19	0,23	0,34	0,36	-	0,66	0,72	0,96	0,36	-	0,72	0,1	-	1,0	1,0	1,0	1,0	1,0	-

do części B
obwod nr 23

Projektowaną tablicę T7 wykonać jako rozdzielnicę wnękową z osprzętem jak na schemacie. Tablica z drzwiami pełnymi, zamykana na zamek z kluczem. Tablicę T7 montować pomieszczeniu 1.13, w miejscu pokazanym na planach instalacji elektrycznych wg rys. nr PW/E/02. Montaż aparatury na szynach TH35. Wewnątrz za drzwiami, umieścić schemat jednokreskowy tablicy. Orientacyjne minimalne wymiary rozdzielnicy 600x900x140mm (szer. x wys. x gł.).

do części B
obwod nr 23

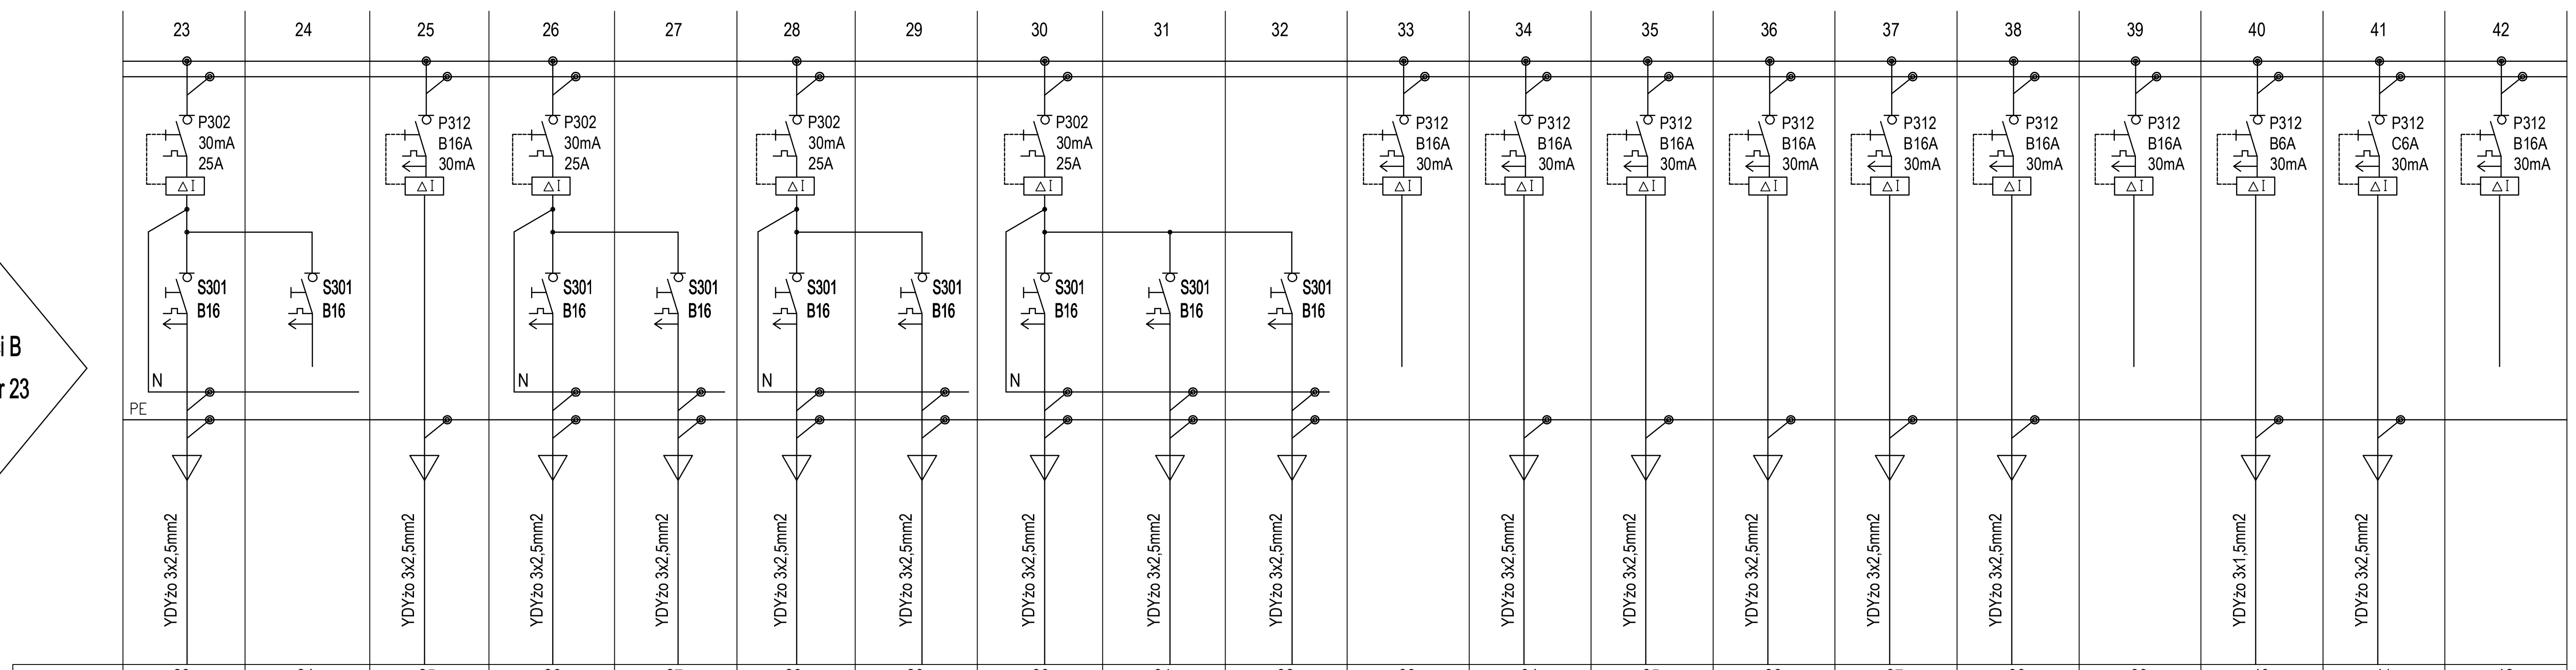

Nr obwodu	23	24	25	26	27	28	29	30	31	32	33	34	35	36	37	38	39	40	41	42
Nazwa obwodu	Gniazda 1-faz pom. 1.08	rezerwa	Gniazda 1-faz pom. 1.01	Gniazda 1-faz pom. 1.14	Gniazda 1-faz pom. 1.14	Gniazda 1-faz pom. 1.15	Gniazda 1-faz pom. 1.16	Gniazda 1-faz pom. 1.17	Gniazda 1-faz pom. 1.17	Gniazda 1-faz pom. 1.17	rezerwa	Gniazda 1-faz komputery pom. 1.15	Gniazda 1-faz komputery pom. 1.16	Gniazda 1-faz komputery pom. 1.17	Gniazda 1-faz komputery pom. 1.17	Gniazda 1-faz komputery pom. 1.08	rezerwa	Wentylator kanałowy pom. 1.12	Wypust dachowy	rezerwa
Moc kW	1,0	-	1,0	1,0	1,0	1,0	1,0	1,0	1,0	1,0	-	0,8	0,8	1,2	1,2	0,8	-	0,15	0,1	-

Projekt	ROZBUDOWA BUDYNKU SZKOŁY PODSTAWOWEJ W MIEJSCOWOŚCI ŻUKOWO, GMINA SŁAWNO
Adres	ŻUKOWO, GMINA SŁAWNO, DZ. NR 116/4
Faza	PROJEKT BUDOWLANY; Data: GRUDZIEŃ 2012; Nr. projektu: 12008
Inwestor	GMINA SŁAWNO, UL. M.C. SKŁODOWSKIEJ, 76-100 SŁAWNO
NAZWA RYSUNKU	TABLICA T7 SCHEMAT JEDNOKRESKOWY.
Opracował	Projektant: mgr inż. Robert Ulass ZAP/0165/PWOE/06; Sprawdzający: mgr inż. Zbigniew Rzewuski 206/Sz/76
Branża	ELEKTRYCZNA; Format: ; Skala: –; Nr rysunku: PB-E-12; Rewizja:

ch2 architekci
70 - 454 SZCZECIN
al.Papieża Jana Pawła II 28/7
tel. 0914240439 fax. 0914240440
biuro@ch2architekci.pl

NAAN Architekci
biuro@naanarchitekci.com