## Przekrój A-A - skala 1:50




Kostka betonowa kolor szary 8x10x20 cm
Podsypka cementowo-piaskowa 1:4, gr. 3 cm
Kruszywo łamane o ciągłym uziarnieniu stabilizowane mechanicznie #0/31,5 mm, gr. 20 cm
Grunt stabilizowany cementem Rm= 2,5 MPa, gr. 15 cm

Kostka betonowa szara 6x10x20 cm
Podsypka cementowo-piaskowa 1:4 gr. 3 cm
Warstwa piasku zagęszczonego - warstwa odcinająca Is=0,98; gr.10 cm

Krawężnik wyniesiony 10 cm

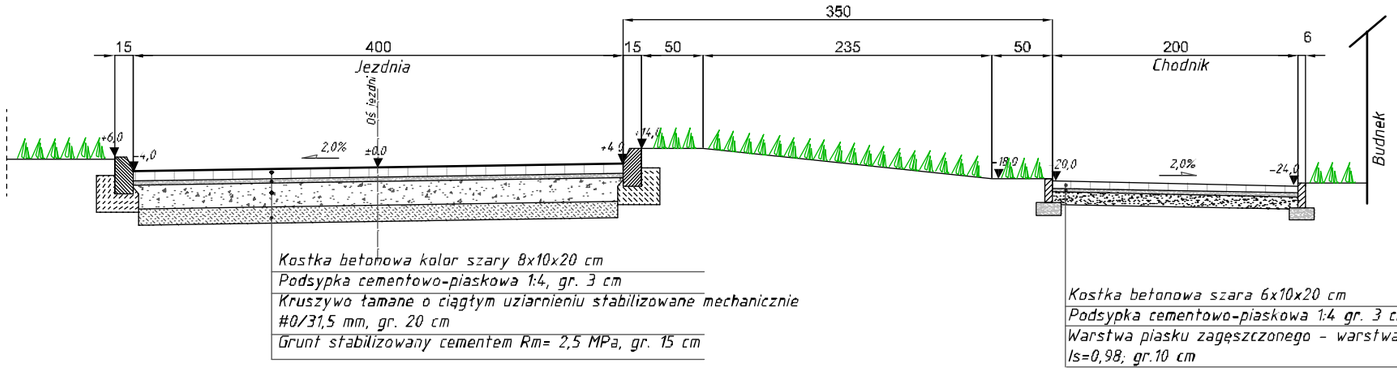


Krawężnik obniżony na styku jezdnia-parking




## Przekrój B-B - skala 1:50

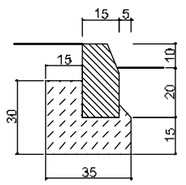


Krata trawnikowa uzupełniona mieszanką piasku, gleby żyznej ogrodowej i kompostu (50:30:20) grub. 4 cm
Mieszanka piasku i humusu 40:60 gr. 5 cm
Kruszywo łamane o ciągłym uziarnieniu stabilizowane mechanicznie #0/31,5 mm, gr. 25 cm
Grunt rodzimy z wyprofilowanym spadkiem

Kostka betonowa kolor szary 8x10x20 cm
Podsypka cementowo-piaskowa 1:4, gr. 3 cm
Kruszywo łamane o ciągłym uziarnieniu stabilizowane mechanicznie #0/31,5 mm, gr. 20 cm
Grunt stabilizowany cementem Rm= 2,5 MPa, gr. 15 cm

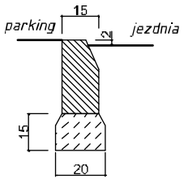Kostka betonowa szara 6x10x20 cm
Podsypka cementowo-piaskowa 1:4 gr. 3 cm
Warstwa piasku zagęszczonego - warstwa odcinająca Is=0,98; gr.10 cm

## Przekrój C-C - skala 1:50

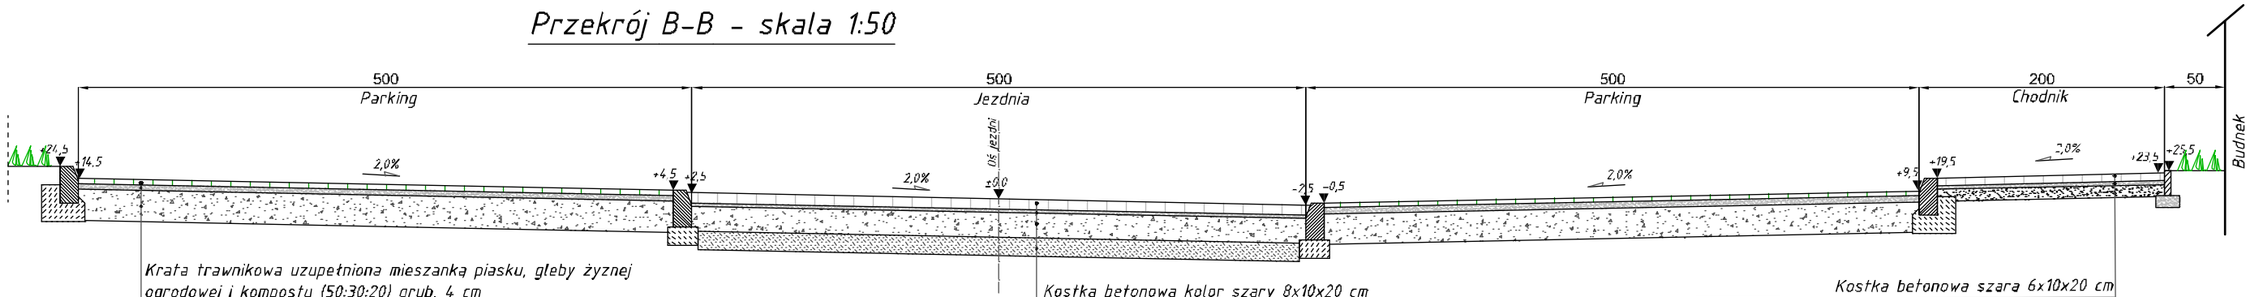


Kostka betonowa kolor czarny 8x10x20 cm
Podsypka cementowo-piaskowa 1:4, gr. 3 cm
Kruszywo łamane o ciągłym uziarnieniu stabilizowane mechanicznie #0/31,5 mm, gr. 20 cm
Grunt stabilizowany cementem Rm= 2,5 MPa, gr. 15 cm

Kostka betonowa kolor szary 8x10x20 cm
Podsypka cementowo-piaskowa 1:4, gr. 3 cm
Kruszywo łamane o ciągłym uziarnieniu stabilizowane mechanicznie #0/31,5 mm, gr. 20 cm
Grunt stabilizowany cementem Rm= 2,5 MPa, gr. 15 cm

## Przekrój D-D - skala 1:50

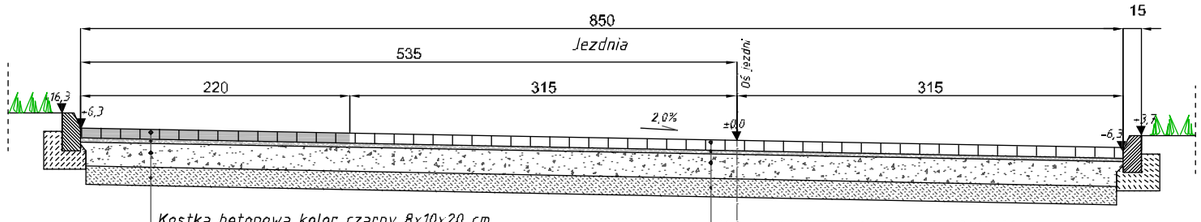


Kostka betonowa kolor szary 8x10x20 cm
Podsypka cementowo-piaskowa 1:4, gr. 3 cm
Kruszywo łamane o ciągłym uziarnieniu stabilizowane mechanicznie #0/31,5 mm, gr. 20 cm
Grunt stabilizowany cementem Rm= 2,5 MPa, gr. 15 cm

| | |
|---|---|
| Projekt | ROZBUDOWA BUDYNKU SZKOŁY PODSTAWOWEJ W M. ŻUKOWO, GMINA SŁAWNO |
| Adres | ŻUKOWO, GMINA SŁAWNO, DZ. NR 116/4 |
| Faza | PROJEKT WYKONAWCZY |
| Data | STYCZEŃ 2013 |
| Nr projektu | 12008 |

Inwestor
GMINA SŁAWNO
UL. M.C. SKŁODOWSKIEJ, 76-100 SŁAWNO


ch2 architekci
70-454 SZCZECIN
al.Papieża Jana Pawła II 25/7
tel. 091 4243439 fax. 091 4240443
biuro@ch2architekci.pl

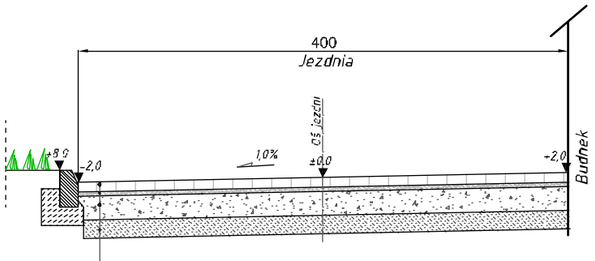NAAN Architekci
biuro@naanarchitekci.com


NAZWA RYSUNKU
PRZEKROJE KONSTRUKCYJNE

| | | |
|---|---|---|
| Projektant: mgr inż. Marta Owczarczyk ZAP/0057/POOD/12 | | Sprawdzający: mgr inż. Dominik Liakos ZAP/0114/POOD/07 |
| Branża: DROGI | Format: A3 | Skala: 1:50/1:25 |
| | | Nr rysunku: D3 |