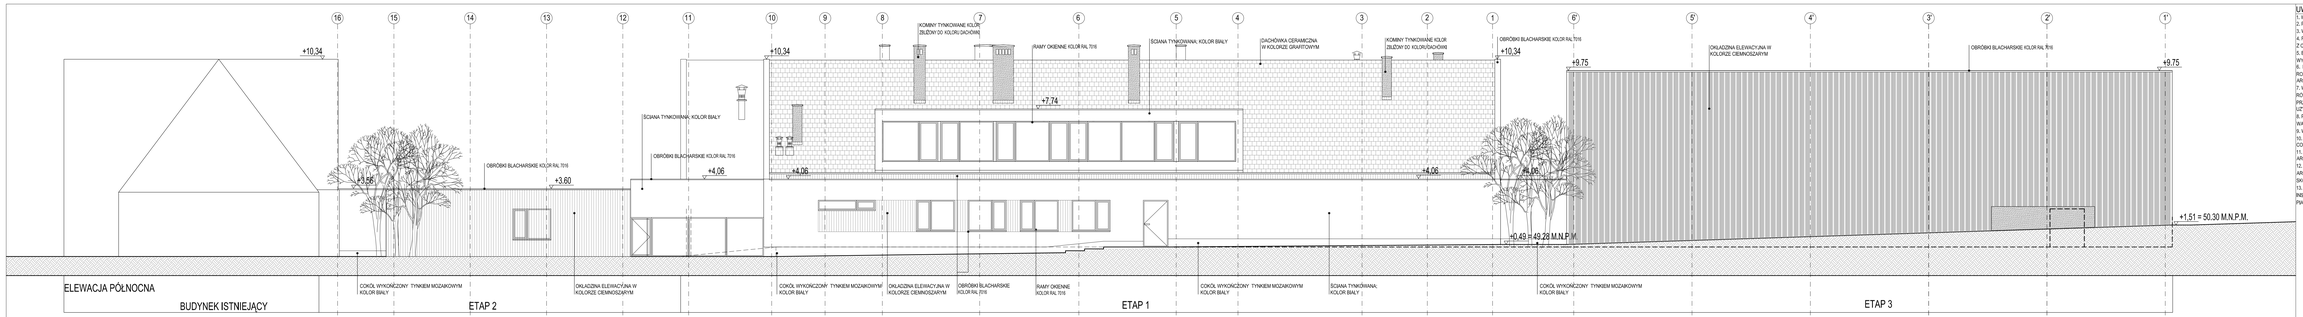

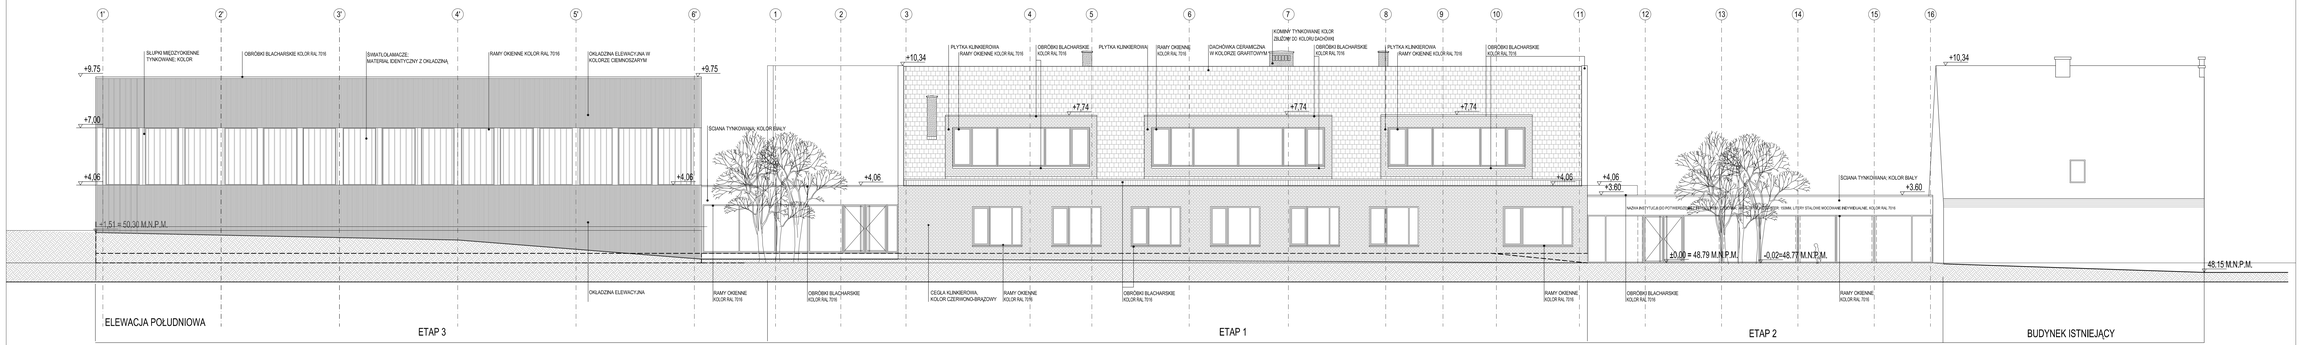

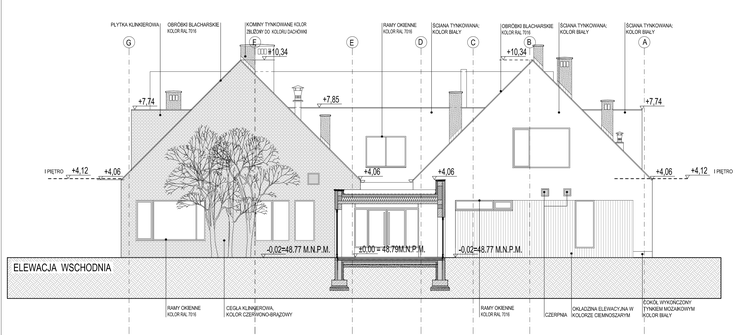

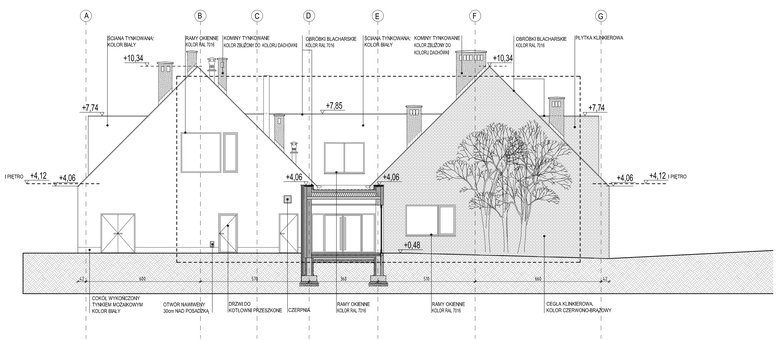

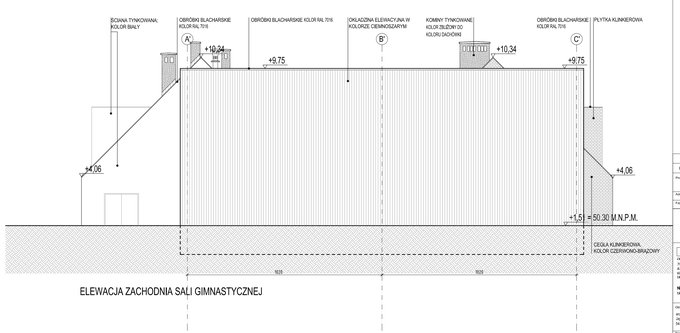

UWAGI OGÓLNE:

1. WYMIARY PODANO W CENTYMETRACH
2. POZIOMY PODANO W METRACH
3. WSZYSTKIE WYMIARY SPRAWDZIĆ NA BUDOWIE.
4. RYSUNKI BRANŻY ARCHITEKTONICZNEJ POWINNY BYĆ CZYTANE ROWNOCZEŚNIE Z ODPOWIEDNIMI RYSUNKAMI POZOSTAŁYCH BRANŻ.
5. ELEMENTY KONSTRUKCYJNE, W TYM LOKALIZACJĘ POCIĄGÓW I BELEK WYNOSZĄCYCH, WEDŁUG PROJEKTU KONSTRUKCJI.
6. PROJEKT ARCHITEKTONICZNY JEST PROJEKTEM NADRZĘDNYM. W PRZYPADKU ROZBIEŻNOŚCI Z PROJEKTAMI BRANŻOWYMI, NALEŻY SKONSULTOWAĆ SIĘ Z PROJEKTANTEM.
7. WYKONAWCA MOŻE STOSOWAĆ WYROBY ZAMIENNE PCO WARUNKIEM, ŻE SĄ ROWNOWAŻNE TECHNICZNIE, SPEŁNIAJĄ WYMAGANIA OGÓLNOBUDOWLANE ORAZ ZOSTANĄ ZGODNIE Z OBOWIĄZUJĄCYMI PRZEPISAMI.
8. PO AKTUALIZACJI DOKUMENTACJI RYSUNKÓW Z WCZEŚNIEJSZYM INDEKSEM TRACĄ WAŻNOŚĆ.
9. WSZYSTKIE ELEMENTY BUDYNKU ZABEZPIECZYĆ DO STANU NRO.
10. WSZYSTKIE ŚCIANY WEWNĘTRZNE W BUDYNKU JEŚLI NIE OZNACZONO INACZEJ CO NAJMNIEJ W KLASIE EI 30.
11. OTWORY OKIENNE I DRZWIOWE ZEWNĘTRZNE ZGODNIE Z RYSUNKAMI BRANŻ: ARCHITEKTURA I KONSTRUKCJA.
12. LOKALIZACJA I WIELKOŚĆ OTWORÓW I PRZEBIĆ ZGODNIE Z DOKUMENTACJĄ ARCHITEKTONICZNĄ KONSTRUKCYJNĄ, W PRZYPADKU ROZBIEŻNOŚCI NALEŻY SKONSULTOWAĆ SIĘ Z ARCHITEKTEM.
13. W ŚCIANACH ODDZIELENIA POŻAROWEGO PRZESTRZEŃ MIĘDZY PRZEJŚCIAMI INSTALACYJNYMI A OTWORAMI ZALEŻNIE OD WIELKOŚCI WYPEŁNIĆ MATAMI LUB PANAMI ZABEZPIECZAJĄCYMI DO WYMAGANEJ KLASY ODPORNOŚCI OGNIOWEJ.

4	12.21	PROJEKT BUDOWLANY		SC	SW	BAC
REW.	DATA	OPIS		RYS.	OPR.	DATA

Projekt: KOMPLEKSOWA BUDOWA SZKOŁY PODSTAWOWEJ W MIEJSCOWOŚCI ŻUKOWO, GMINA SŁAWNO

Adres: ŻUKOWO, GMINA SŁAWNO, DZ. NR 119/4

Faza: PROJEKT BUDOWLANY | Skala: 1:100 GRUDZIEŃ 2012 | Nr rysunku: 0/2012

Inwestor: GMINA SŁAWNO UL. M.C. SKŁODOWSKIEJ, 76-100 SŁAWNO

Projektant: ch2 arch.pl Pracownia Architektoniczna ul. Pawła Jasnorzewskiego 2/1, 02-495 Warszawa tel. 501-200-600 e-mail: biuro@ch2architekci.pl

NAAK Architekci tel.+48 (0)606 444 678 e-mail: biuro@naakarchitekci.com

Kierownik projektu: arch. Barbara Jasnorzewska-Kowalczyk SARP/5292

Opracował: arch. Sylwester Chruszcz arch. Katarzyna Kacprzyk-Mytlewa

Sprawdzający: arch. Michał Kołodziejczak SARP/5292

Rodzaj: ARCHITEKTURA | Format: 594X1350 | Skala: 1:100 | Nr arkusza: A .4.1 | Rewizja: 0

Nazwa rysunku: ELEWACJE