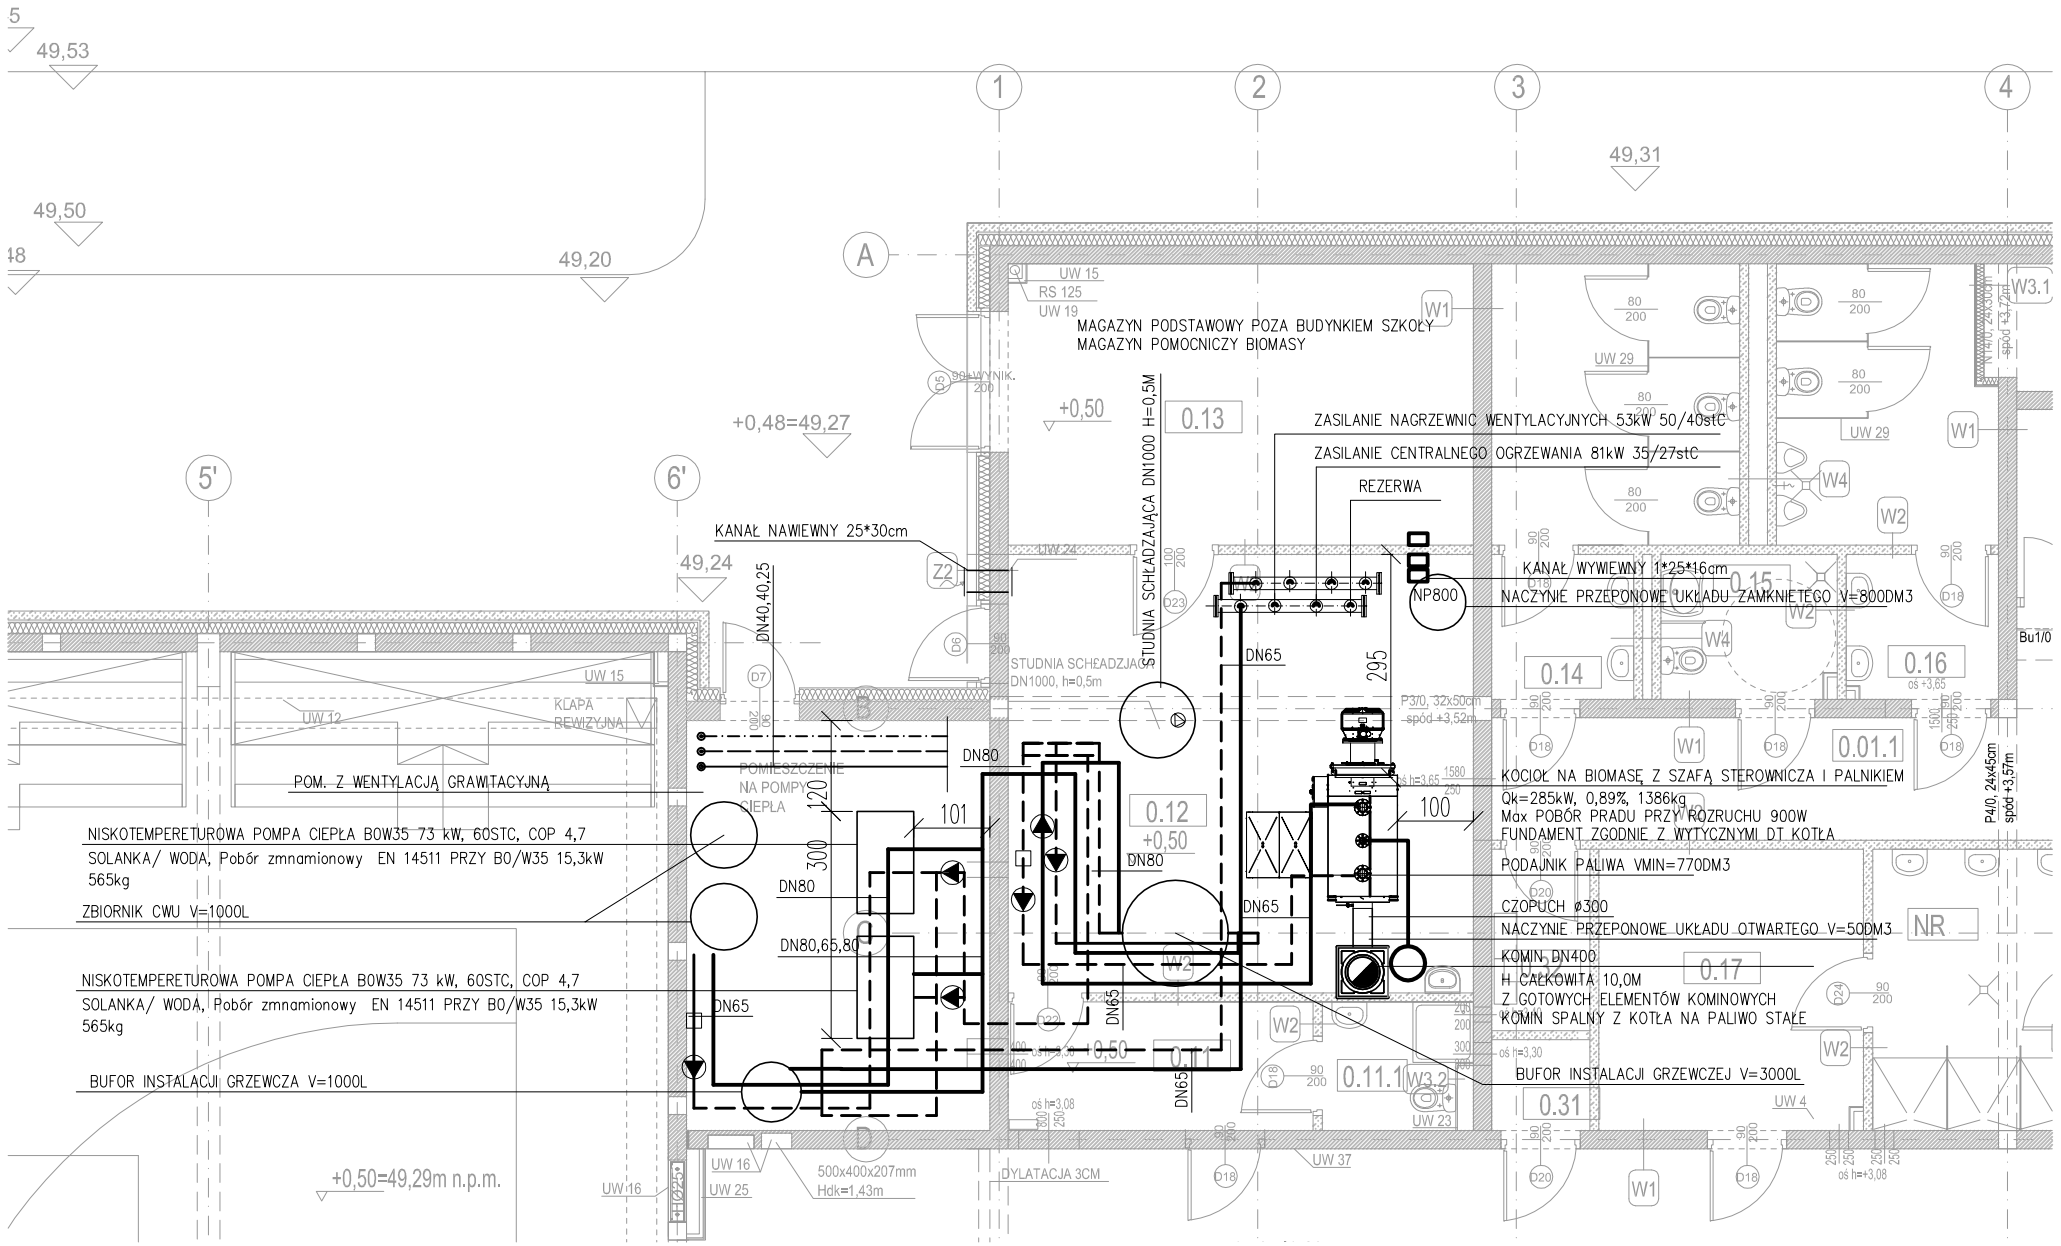

OZNACZENIA

- INSTALACJA GRZEWCZA ZASILANIE
- INSTALACJA GRZEWCZA POWROT
- INSTALACJA WODY ZIMNEJ
- INSTALACJA WODY CIEPŁEJ
- INSTALACJA CYRKULACJA CIEPŁEJ WODY URZYTKOWEJ

Projekt	Projekt: ROZBUDOWA BUDYNKU SZKOŁY PODSTAWOWEJ W MIEJSCOWOŚCI ŻUKOWO, GMINA SŁAWNO			
Adres	ŻUKOWO, GMINA SŁAWNO, DZ. NR 116/4			
Faza	PROJEKT BUDOWLANY ZAMIENNY	Data: LIPIEC 2014	Nr. projektu: 14006	

Inwestor
GMINA SŁAWNO
UL. M.C. SKŁODOWSKIEJ, 76-100 SŁAWNO

ch2 architekci
70 - 454 SZCZECIN
al.Papieża Jana Pawła II 28/7
tel. 0914240439 fax. 0914240440
biuro@ch2architekci.pl

NAAN Architekci
biuro@naanarchitekci.com

NAZWA RYSUNKU

POMIESZCZENIE POMP CIEPŁA
KOTŁOWNIA NA PALIWO STALE

Główny projektant	Opracował	Sprawdzający
mgr inż. Bogna Tomaszewska 92/Sz/2002		mgr inż. Krzysztof Gojżewski 62/Sz/2001

Branża	Format	Skala	Nr rysunku	Rewizja
SANITARNA		1:100	S.7	S21