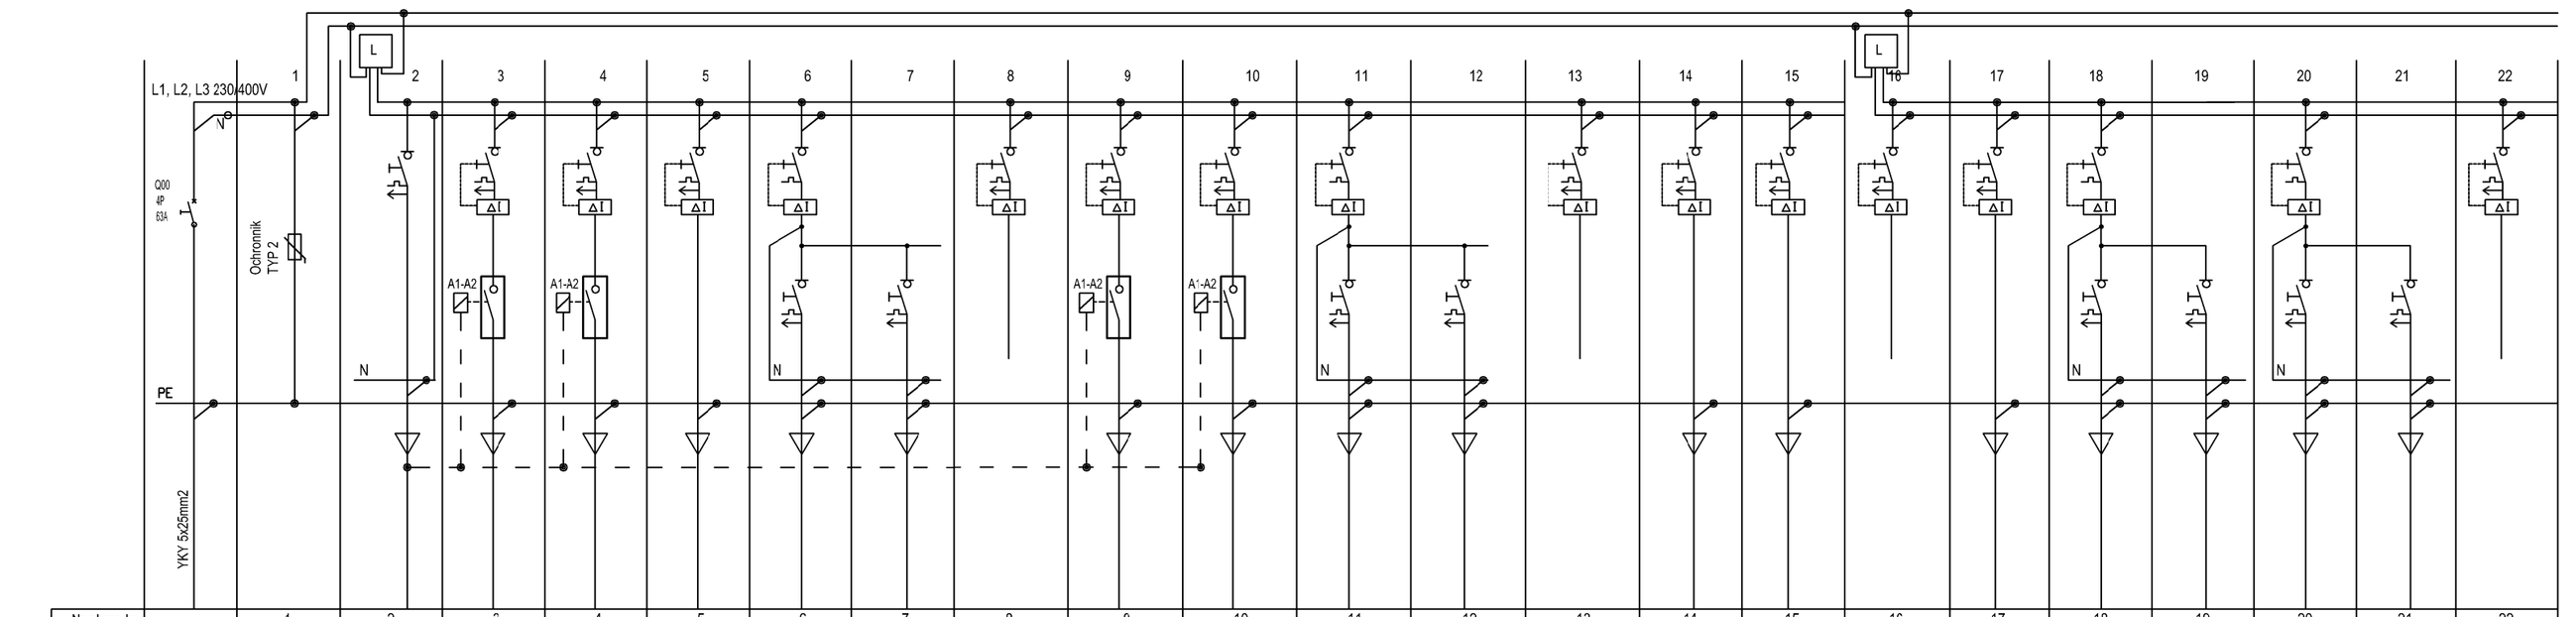

Nr obwodu		1	2	3	4	5	6	7	8	9	10	11	12	13	14	15	16	17	18	19	20	21	22
Nazwa obwodu	Zasilanie z tablicy GTR	Ochrona przepięciowa TYP 2	sterowanie	Ośw. pom. 1.13	Ośw. pom. 1.07	Ośw. pom. 1.08	Ośw. pom. 1.09, 1.10, 1.11, 1.12	Ośw. pom. 1.09, 1.10, 1.12	rezerwa	Ośw. pom. 1.01	Ośw. pom. 1.01	Ośw. pom. 1.14	Ośw. pom. 1.15, `.16	rezerwa	Ośw. pom. 1.17	Oświetlenie ewakuacyjne	rezerwa	Gniazda 1-faz pom. 1.07	Gniazda 1-faz pom. 1.09	Gniazda 1-faz pom. 1.10	Gniazda 1-faz pom. 1.11	Gniazda 1-faz pom. 1.12	rezerwa
Moc kW	31,15		0,1	0,`4	0,23	0,1	0,15	0,2	-	0,33	0,30	0,32	0,24	-	0,24	0,1	-	1,0	1,0	1,0	1,0	1,0	-

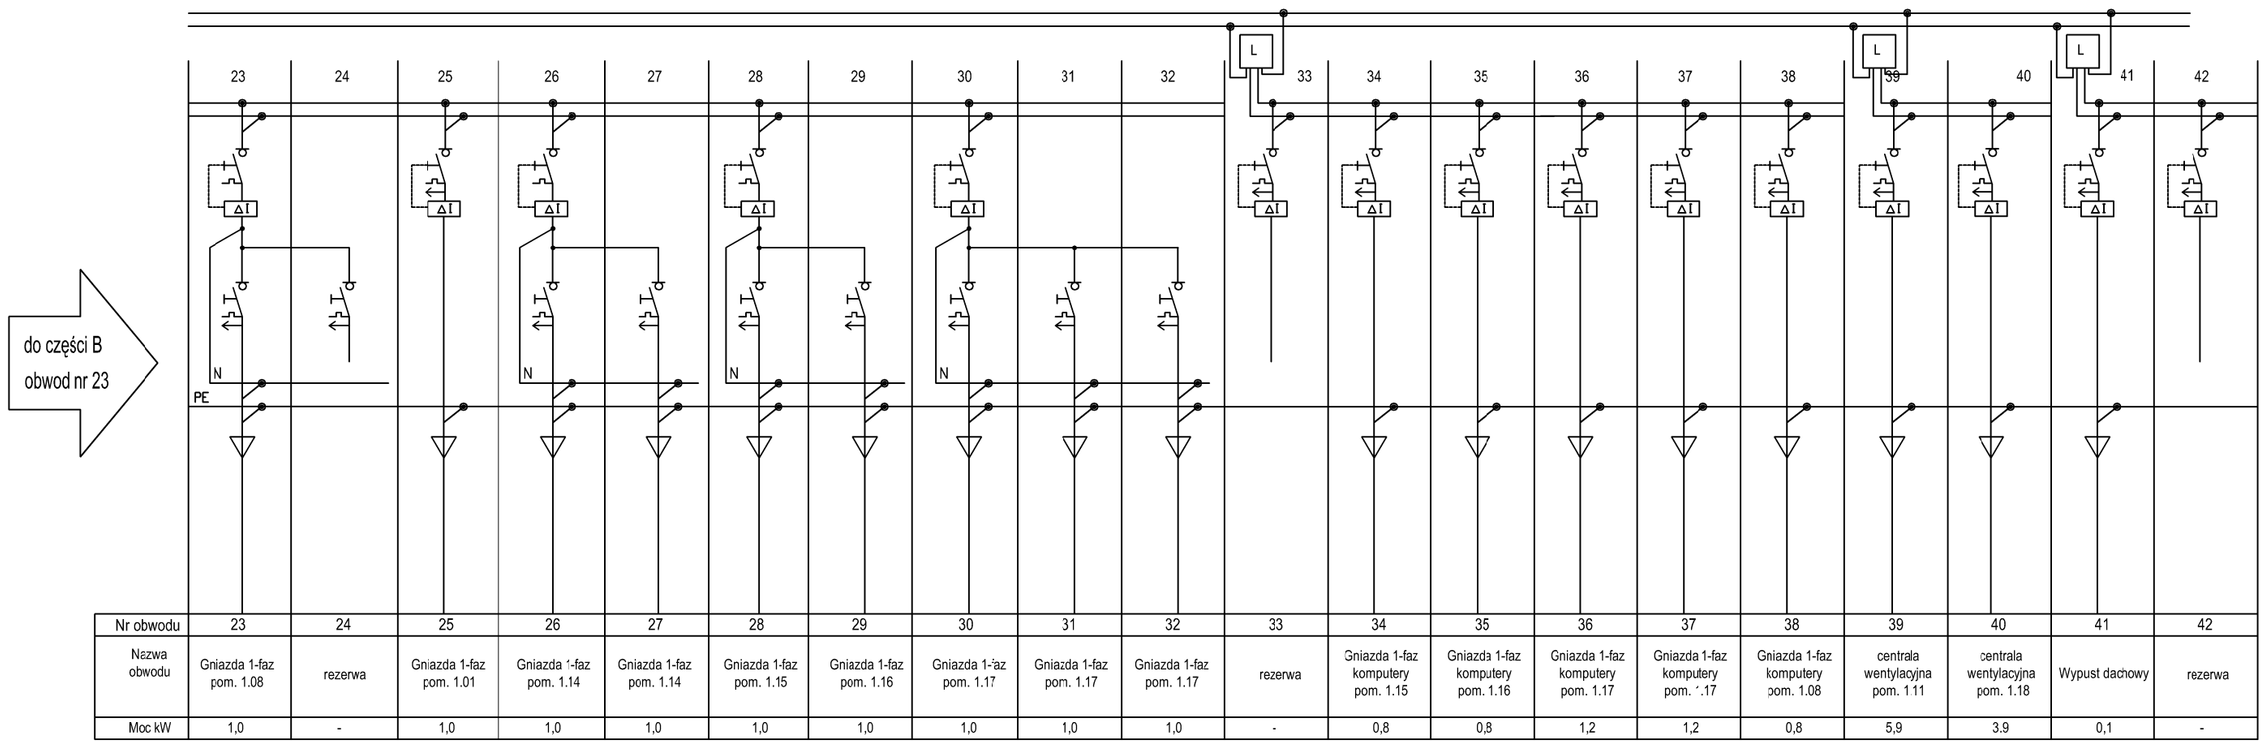

Nr obwodu	23	24	25	26	27	28	29	30	31	32	33	34	35	36	37	38	39	40	41	42
Nazwa obwodu	Gniazda 1-faz pom. 1.08	rezerwa	Gniazda 1-faz pom. 1.01	Gniazda `-faz pom. 1.14	Gniazda 1-faz pom. 1.14	Gniazda 1-faz pom. 1.15	Gniazda 1-faz pom. 1.16	Gniazda 1-`az pom. 1.17	Gniazda 1-faz porn. 1.17	Gniazda 1-faz pom. 1.17	rezerwa	Gniazda 1-faz komputery pom. 1.15	Gniazda 1-faz komputery pom. 1.16	Gniazda 1-faz komputery pom. 1.17	Gniazda 1-faz komputery pom. `.17	Gniazda 1-faz komputery oom. 1.08	centrala wentylacyjna pom. 1.11	centrala wentylacyjna pom. 1.18	Wypust dachowy	rezerwa
Moc kW	1,0	-	1,0	1,0	1,0	1,0	1,0	1,0	1,0	1,0	-	0,8	0,8	1,2	1,2	0,8	5,9	3.9	0,1	-

Tablica T7
Pi=31,15kW
Ps=15,57kW
Iobl=23,6A

Ochrona dodatkowa przed dotykiem pośrednim
SAMOCZYNNE WYŁĄCZENIE ZASILANIA wg PN-IEC 60346-4-41
UKŁAD SIECI TN-S

Projektowaną tablicę T7 wykonać jako rozdzielnicę wnękową z osprzętem jak na schemacie. Tablica z drzwiami pełnymi, zamykana na zamek z kluczem. Tablicę T7 montować pomieszczeniu 1.13, w miejscu pokazanym na planach instalacji elektrycznych wg rys. nr E.2. Montaż aparatury na szynach TH35. Wewnątrz za drzwiami, umieścić schemat jednokreskowy :ablicy. Orientacyjne minimalne wymiary rozdzielnicy 610x1035x180mm (szer. x wys. x gł.).

TABLICA T7

Projekt	Projekt: ROZBUDOWA BUDYNKU SZKOŁY PODSTAWOWEJ W MIEJSCOWOŚCI ŻUKOWO, GMINA SŁAWNO		
Adres	ŻUKOWO, GMINA SŁAWNO, DZ. NR 116/4		
Faza	PROJEKT BUDOWLANY ZAMIENNY	Data: LIPIEC 2014	Nr. projektu: 14006
	Inwestor: GMINA SŁAWNO UL. M.C. SKŁODOWSKIEJ, 76-100 SŁAWNO		

ch2 architekci
70 - 454 SZCZECIN
al.Papieża Jana Pawła II 28/7
tel. 0914240439 fax. 091-240440
biuro@ch2architekci.pl

NAAN Architekci
biuro@naanarchitekci.com

NAZWA RYSUNKU: TABLICA T7 SCHEMAT JEDNOKRESKOWY

Główny projektant	Opracował	Sprawdzający
Jan Kubicki 48/52/76		mgr inż. Marek Kubicki ZAP/0123/POOE/13

Branża	Format	Skala	Nr rysunku	Rewizja
ELEKTRYCZNA			E.11	