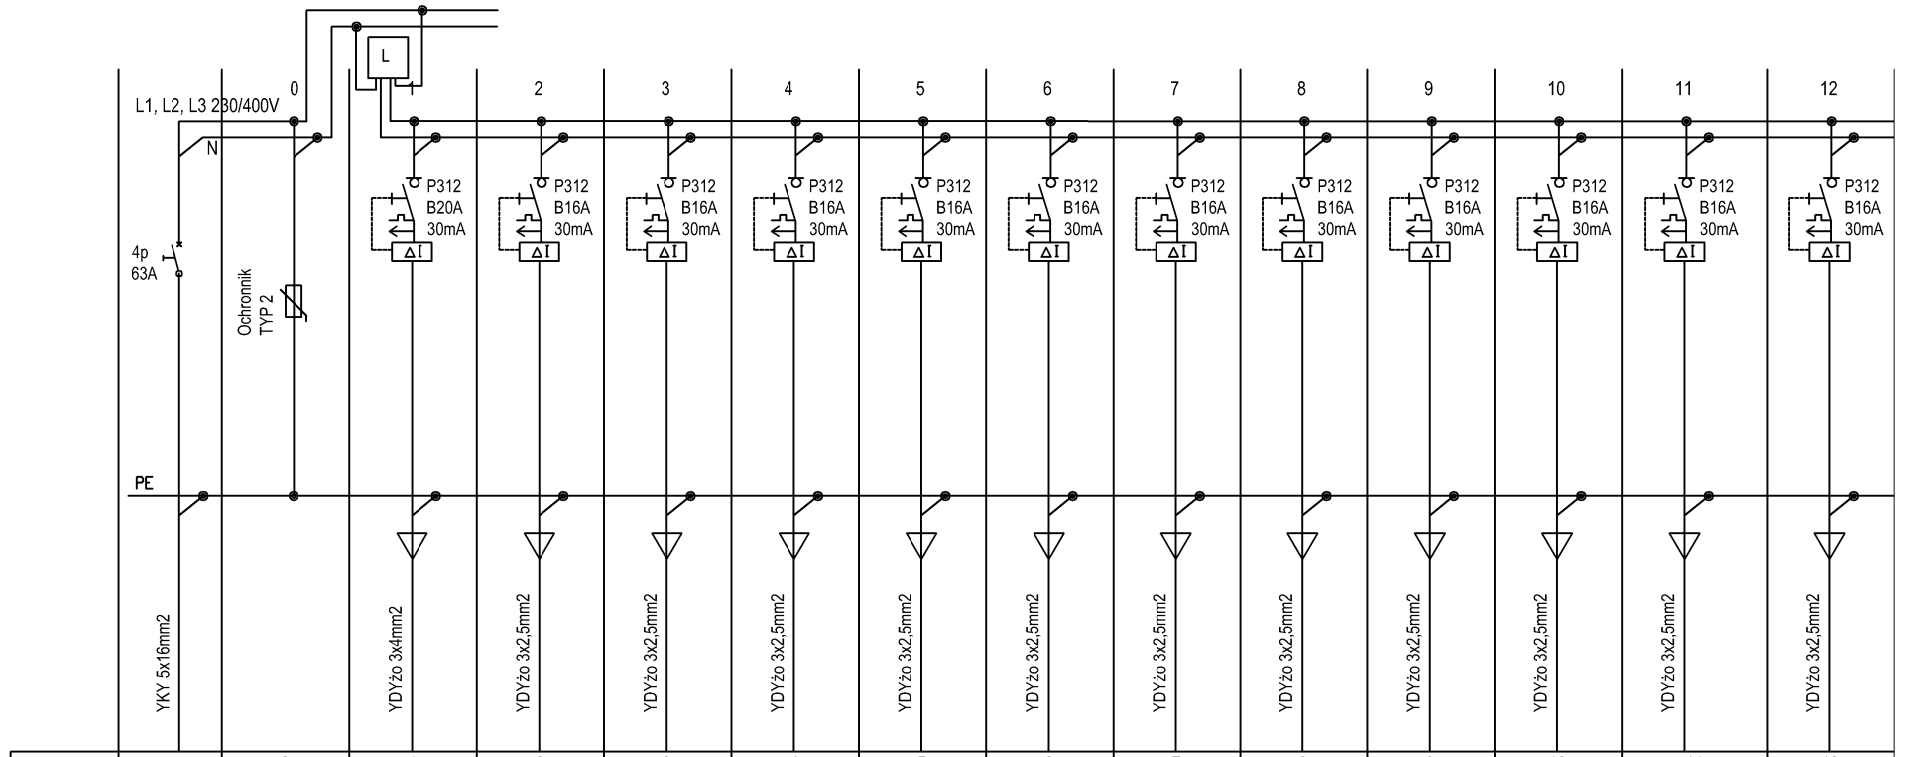

Nr obwodu		0	1	2	3	4	5	6	7	8	9	10	11	12
Nazwa obwodu	Zasilanie z tablicy GTR	Ochrona przepięciowa TYP 2	Szafa serwera pom. 1.14	Gniazda komp. pom. 1.14	Gniazda komp. pom. 1.14	Gniazda komp. pom. 1.14	Gniazda komp. pom. 1.14	Gniazda komp. pom. 1.14	Gniazda komp. pom. 1.14	Gniazda komp. pom. 1.14	Gniazda komp. pom. 1.14	Gniazda komp. pom. 1.14	Gniazda komp. pom. 1.14	rezerwa
Moc kW	14,8		3,2	0,8	1,2	1,2	1,2	1,2	1,2	1,2	1,2	1,2	1,2	-

L — licznik legalizowany

wyłącznik różnicowo-prądowy

wyłącznik nadprądowy

4p 63A — rozłącznik izolacyjny

Projektowaną tablicę T8 wykonać jako rozdzielnicę wnekową, z osprzętem jak na schemacie. Tablica z drzwiami pełnymi, zamykana na zamek z kluczem. Tablicę T8 montować pomieszczeniu 1.14, w miejscu pokazanym na planach instalacji elektrycznych wg rys. nr E.2. Montaż aparatury na szynach TH35. Wewnątrz za drzwiami, umieścić schemat jednckreskowy tablicy. Orientacyjne minimalne wymiary rozdzielnicy 359x589x97mm (szer. x wys. x gł.).

Ochrona dodatkowa przed dotykiem pośrednim SAMOCZYNNE WYŁĄCZENIE ZASILANIA wg PN-IEC 60346-4-41
UKŁAD SIECI TN-S

Tablica T8
Pi=14,8kW
Ps=7,4kW
Iobl=11,2A

TABLICA T8

Projekt:	Projekt ROZBUDOWA BUDYNKU SZKOŁY PODSTAWOWEJ W MIEJSCOWOŚCI ŻUKOWO, GMINA SŁAWNO		
Adres	ŻUKOWO, GMINA SŁAWNO, DZ NR 116/4		
Faza	PROJEKT BUDOWLANY ZAMIENNY	Data: LIPIEC 2014	Nr. projektu: 14006
	Inwestor GMINA SŁAWNO UL. M.C. SKŁODOWSKIEJ, 76-100 SŁAWNO		

ch2 architekci
70 - 454 SZCZECIN
al.Papieża Jana Pawła II 28/7
tel. 091 4240439 fax. 091 4240440
biuro@ch2architekci.pl

NAAN Architekci
biuro@naanarchitekci.com

NAZWA RYSUNKU

TABLICA T8
SCHEMAT JEDNOKRESKOWY

Główny projektant	Opracował	Sprawdzający
Jan Kublicki 48/SZ/76		mgr inż. Marek Kublicki ZAP/0123/POOE/13

Branża	Format	Skala	Nr rysunku	Rewizja
ELEKTRYCZNA			E.12	