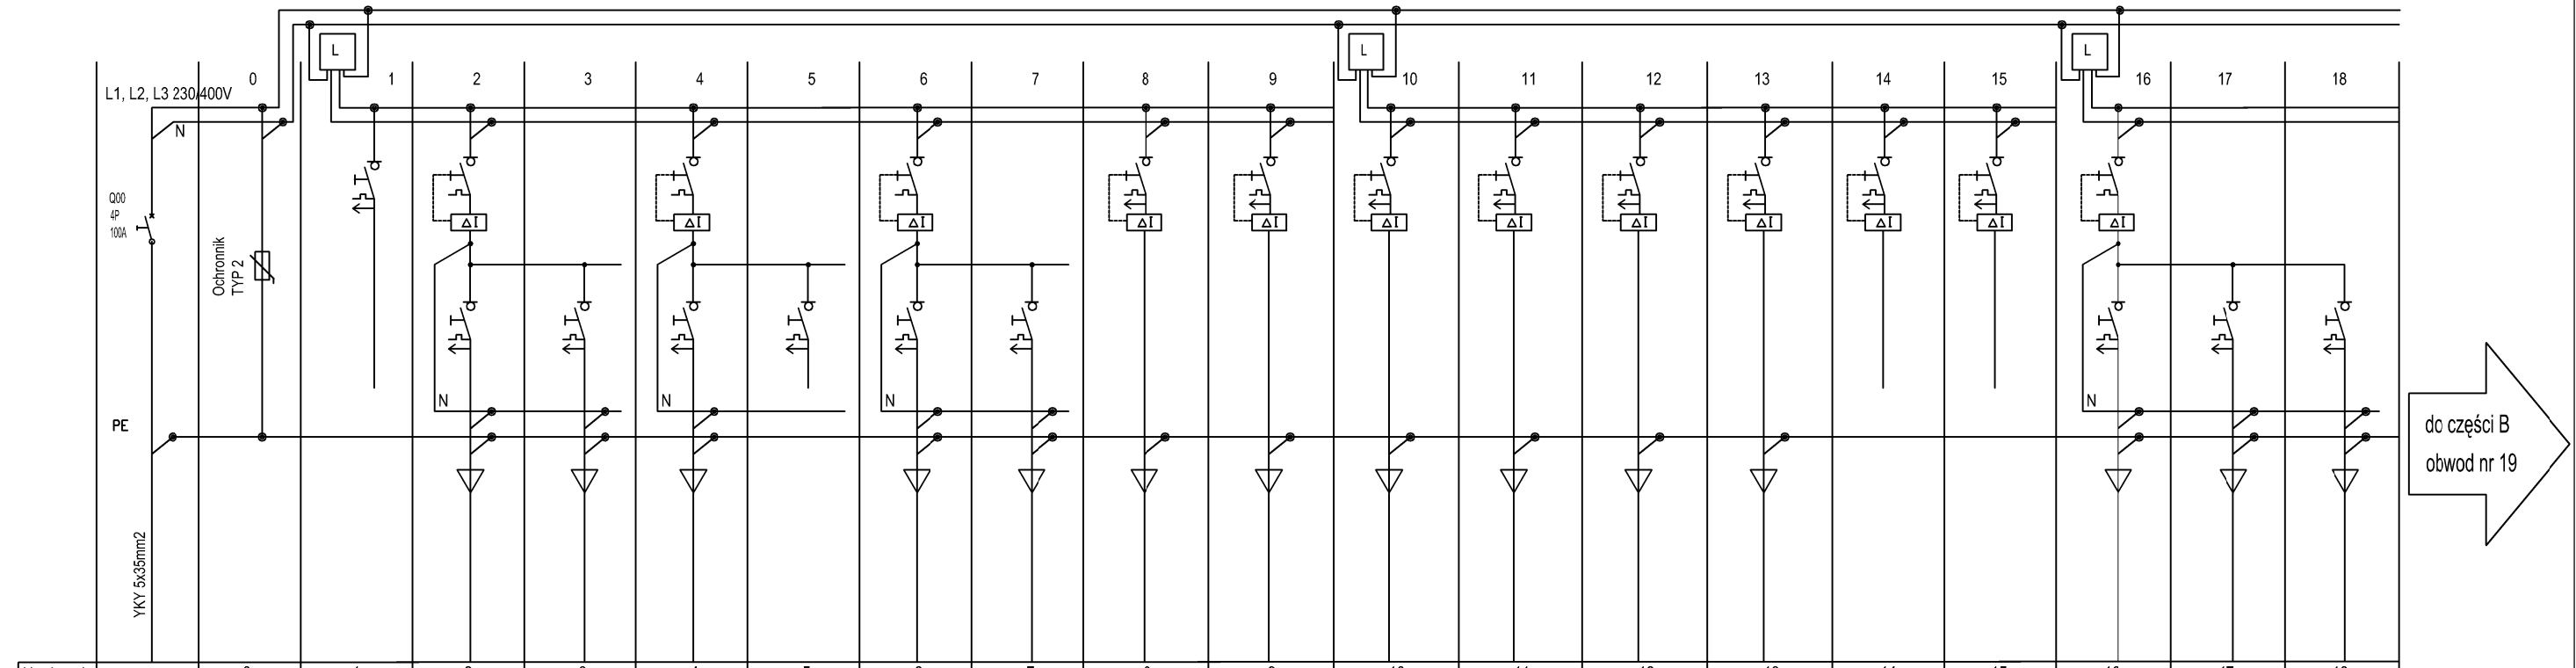

Nr obwodu		0	1	2	3	4	5	6	7	8	9	10	11	12	13	14	15	16	17	18
Nazwa obwodu	Zasilanie z tablicy GTR	Ochrona przepięciowa TYP 2	rezerwa	Oświetlenie pom. 1.06	Oświetlenie pom. 1.06, 1.05	Oświetlenie pom. 1.04	rezerwa	Oświetlenie pom. 1.03	Oświetlenie pom. 1.02	Oświetlenie pom. 1.18, 1.18.1	Oświetlenie ewakuacyjne	Serwer pom. 1.03	Gniazda 1-faz komputery pom. 1.02, 1.03	Gniazda 1-faz komputery pom. 1.04	Gniazda 1-faz komputery pom. 1.05, 1.06	rezerwa	rezerwa	Gniazda 1-faz pom. 1.02	Gniazda 1-faz pom. 1.02	Gniazda 1-faz pom. 1.03
Moc kW	53,19		-	0,28	0,40	0,36	-	0,1	0,44	0,17	0,1	3,2	1,2	0,8	1,2	-	-	1,0	1,0	1,0

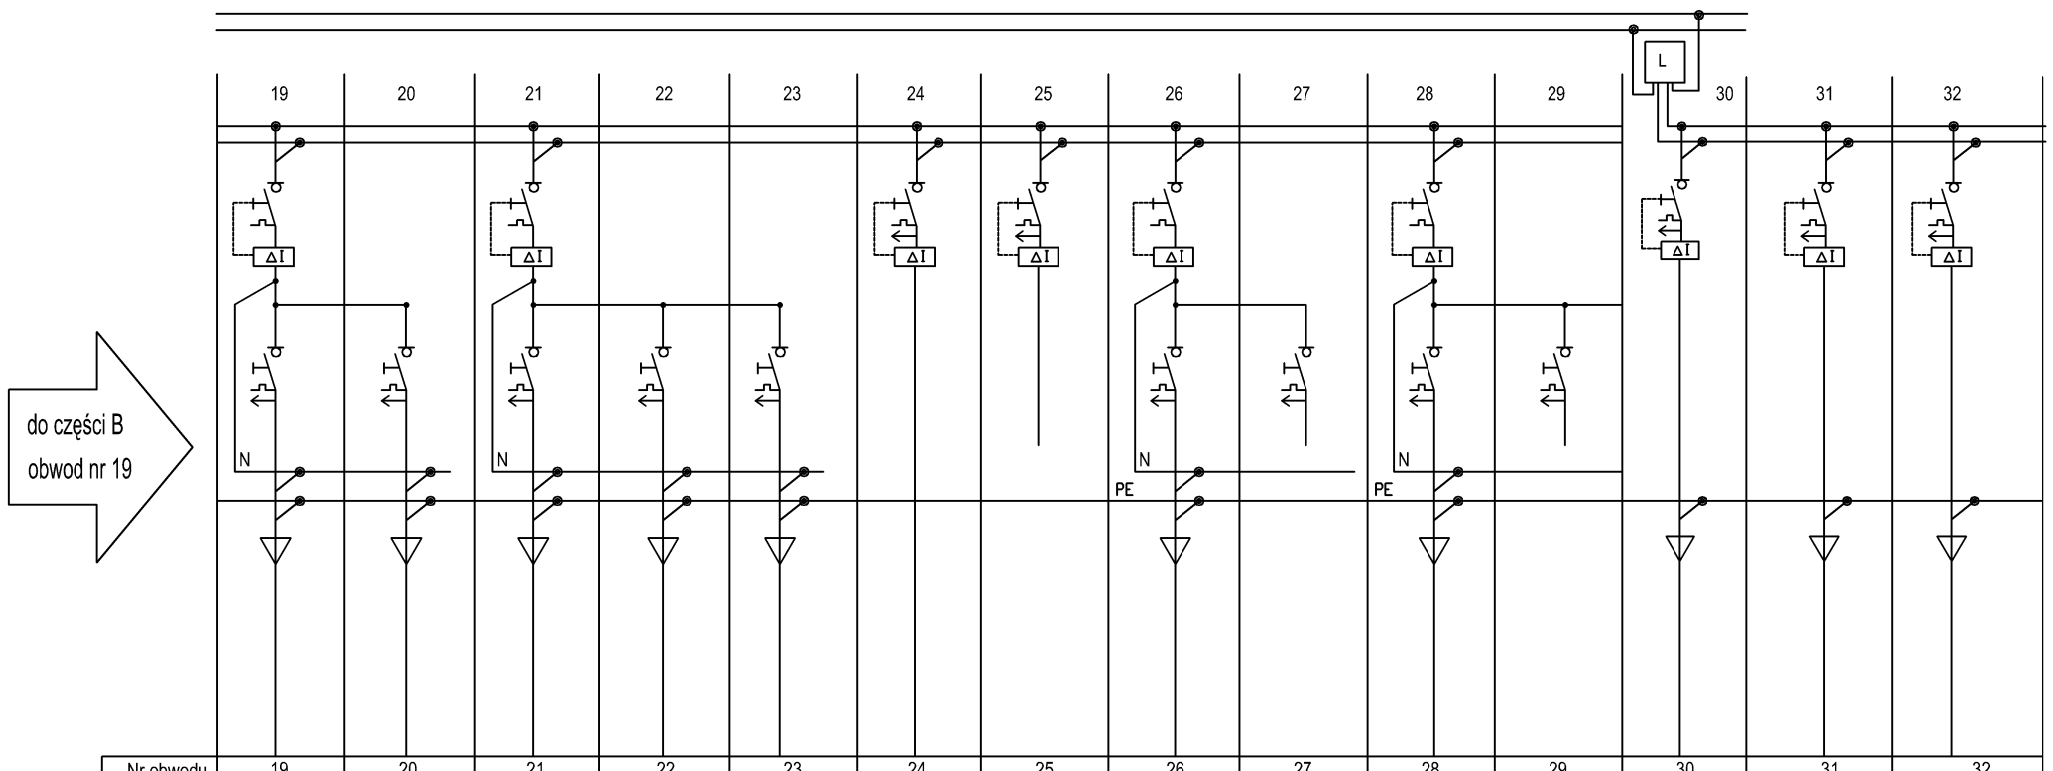

Nr obwodu	19	20	21	22	23	24	25	26	27	28	29	30	31	32
Nazwa obwodu	Gniazda 1-faz pom. 1.04	Gniazda 1-faz pom. 1.04	Gniazda 1-faz pom. 1.05	Gniazda 1-faz pom. 1.06	Gniazda 1-faz pom. 1.06	żaluzje pom 1.02; 1.03; 1.02	rezerwa	Gniazda 1-faz pom. 1.18, 1.16.1	rezerwa	Gniazda 1-faz pom. 1.01	rezerwa	Centrala wentylacyjna pom. 1.171	Centrala wentylacyjna pom. 1.171	Centrala wentylacyjna pom. 1.171
Moc kW	1,0	1,0	1,0	1,0	1,0	0.4	-	1,0	-	1,0	-	3,44	16	15.5

Projektowaną tablicę T9 wykonać jako rozdzielnicę wnękową z osprzętem jak na schemacie. Tablica z drzwiami pełnymi, zamykana na zamek z kluczem. Tablicę T9 montować pomieszczeniu 1.18.1, w miejscu pokazanym na planach instalacji elektrycznych wg rys. nr E.2. Montaż aparatury na szynach TH35. Wewnątrz za drzwiami, umieścić schemat jednokreskowy tablicy. Orientacyjne minimalne wymiary rozdzielnicy 600x800x307mm (szer. x wys. x gł.).

L — licznik legalizowany

wyłącznik różnicowo-prądowy

wyłącznik nadprądowy

4p 100A — rozłącznik izolacyjny

Ochrona dodatkowa przed dotykiem pośrednim
SAMOCZYNNE WYŁĄCZENIE ZASILANIA
wg PN-IEC 60346-4-41

UKŁAD SIECI TN-S

Tablica T9
Pi=53,19kW
Ps=26,59kW
Iobl=40A

TABLICA T9

Projekt: Projekt ROZBUDOWA BUDYNKU SZKOŁY PODSTAWOWEJ W MIEJSCOWOŚCI ŻUKOWO, GMINA SŁAWNO

Adres: ŻUKOWO, GMINA SŁAWNO, DZ. NR 116/4

Faza: PROJEKT BUDOWLANY ZAMIENNY | Data: LIPIEC 2014 | Nr. projektu: 14006

Inwestor
GMINA SŁAWNO
UL. M.C. SKŁODOWSKIEJ, 76-100 SŁAWNO

ch2 architekci
70 - 454 SZCZECIN
al.Papieża Jana Pawła II 28/7
tel. 0914240439 fax. 0914240440
biuro@ch2architekci.pl

NAAN Architekci
biuro@naanarchitekci.com

NAZWA RYSUNKU
TABLICA T9
SCHEMAT JEDNOKRESKOWY

Główny projektant	Opracował	Sprawdzający
Jan Kublicki 48/SZ/76		mgr inż. Marek Kublicki ZAP/0123/POOE/13

Branża	Format	Skala	Nr rysunku	Rewizja
ELEKTRYCZNA			E.13	